


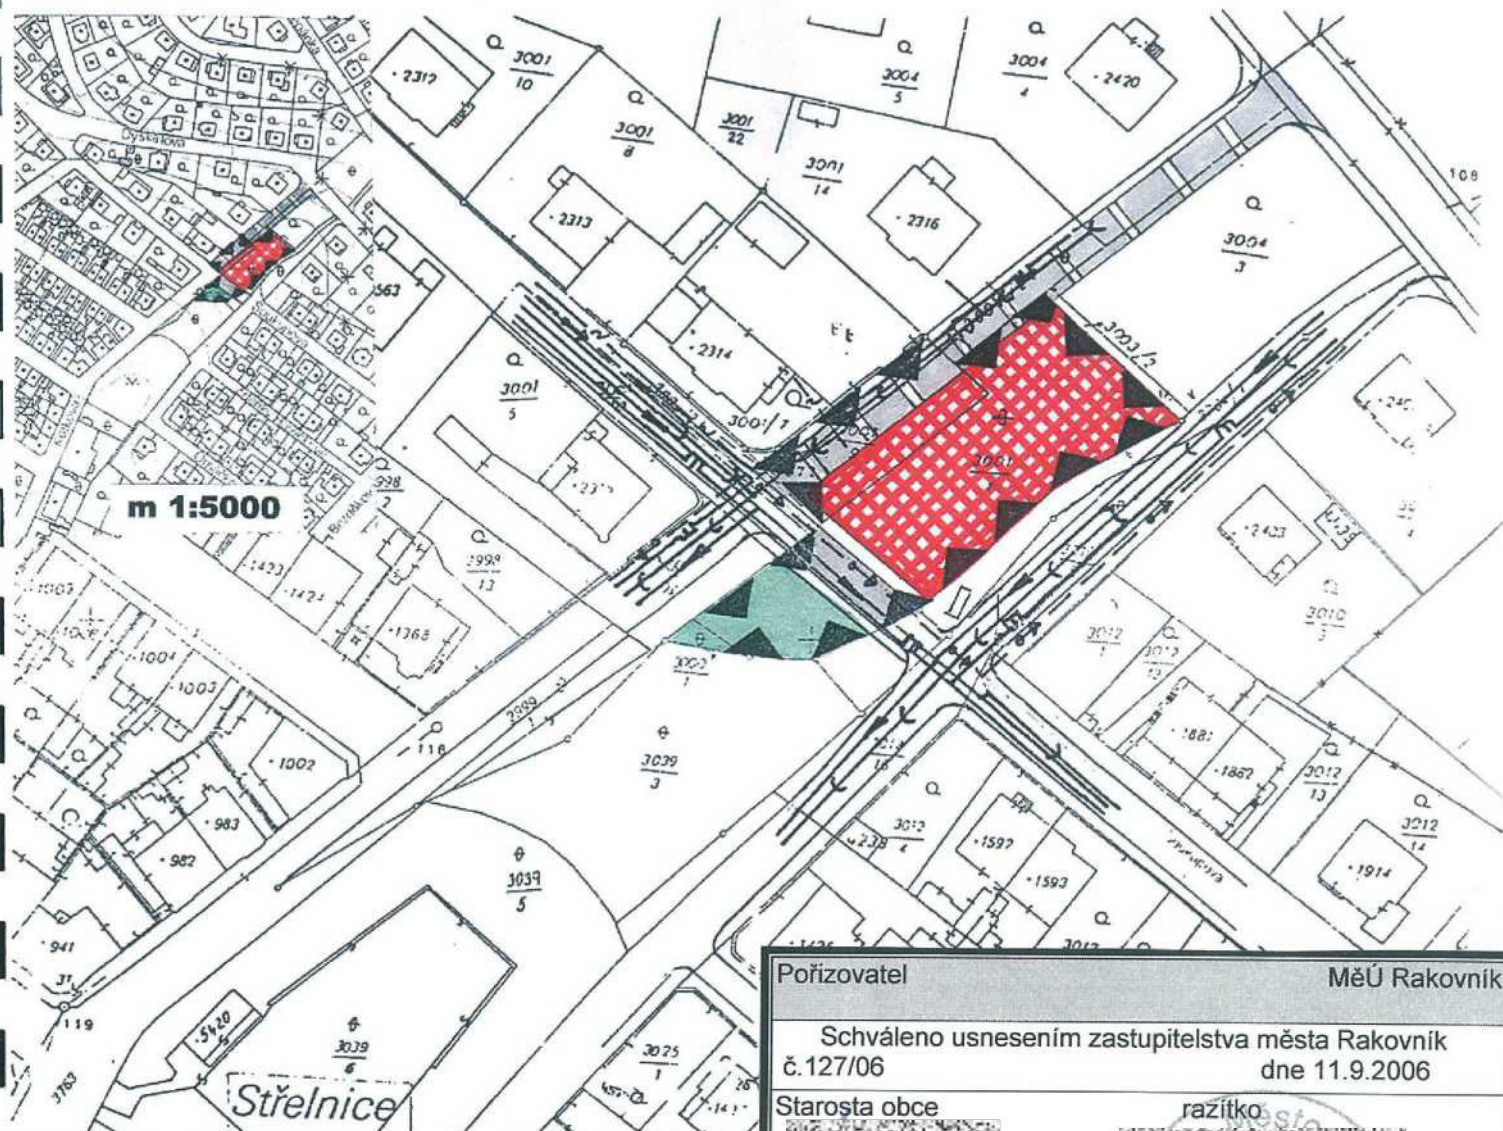

LEGENDA :

Funkční regulace


stav návrh



plochy pro bydlení

plochy pro veřejně prospěšnou zeleň a parky

Doprava a techn. infrastruktura:

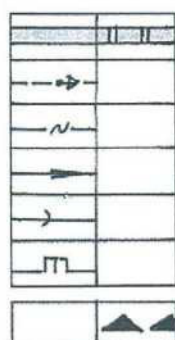

místní komunikace

kabelové vedení 22kV

místní telefonní kabel

vodovodní řady

kanaliz. řady

STL plyn

hranice řešeného území změny lokality Hviezdoslavova ul.

Pořizovatel

MěÚ Rakovník

Schváleno usnesením zastupitelstva města Rakovník
č.127/06 dne 11.9.2006

Starosta obce

razítko



Stanovisko KÚ Stč. kraje čj. 85229/2006/KUSK
ze dne 23.6.2006

KOMPLEXNÍ URBANISTICKÝ NÁVRH

m 1:1000

2.1