


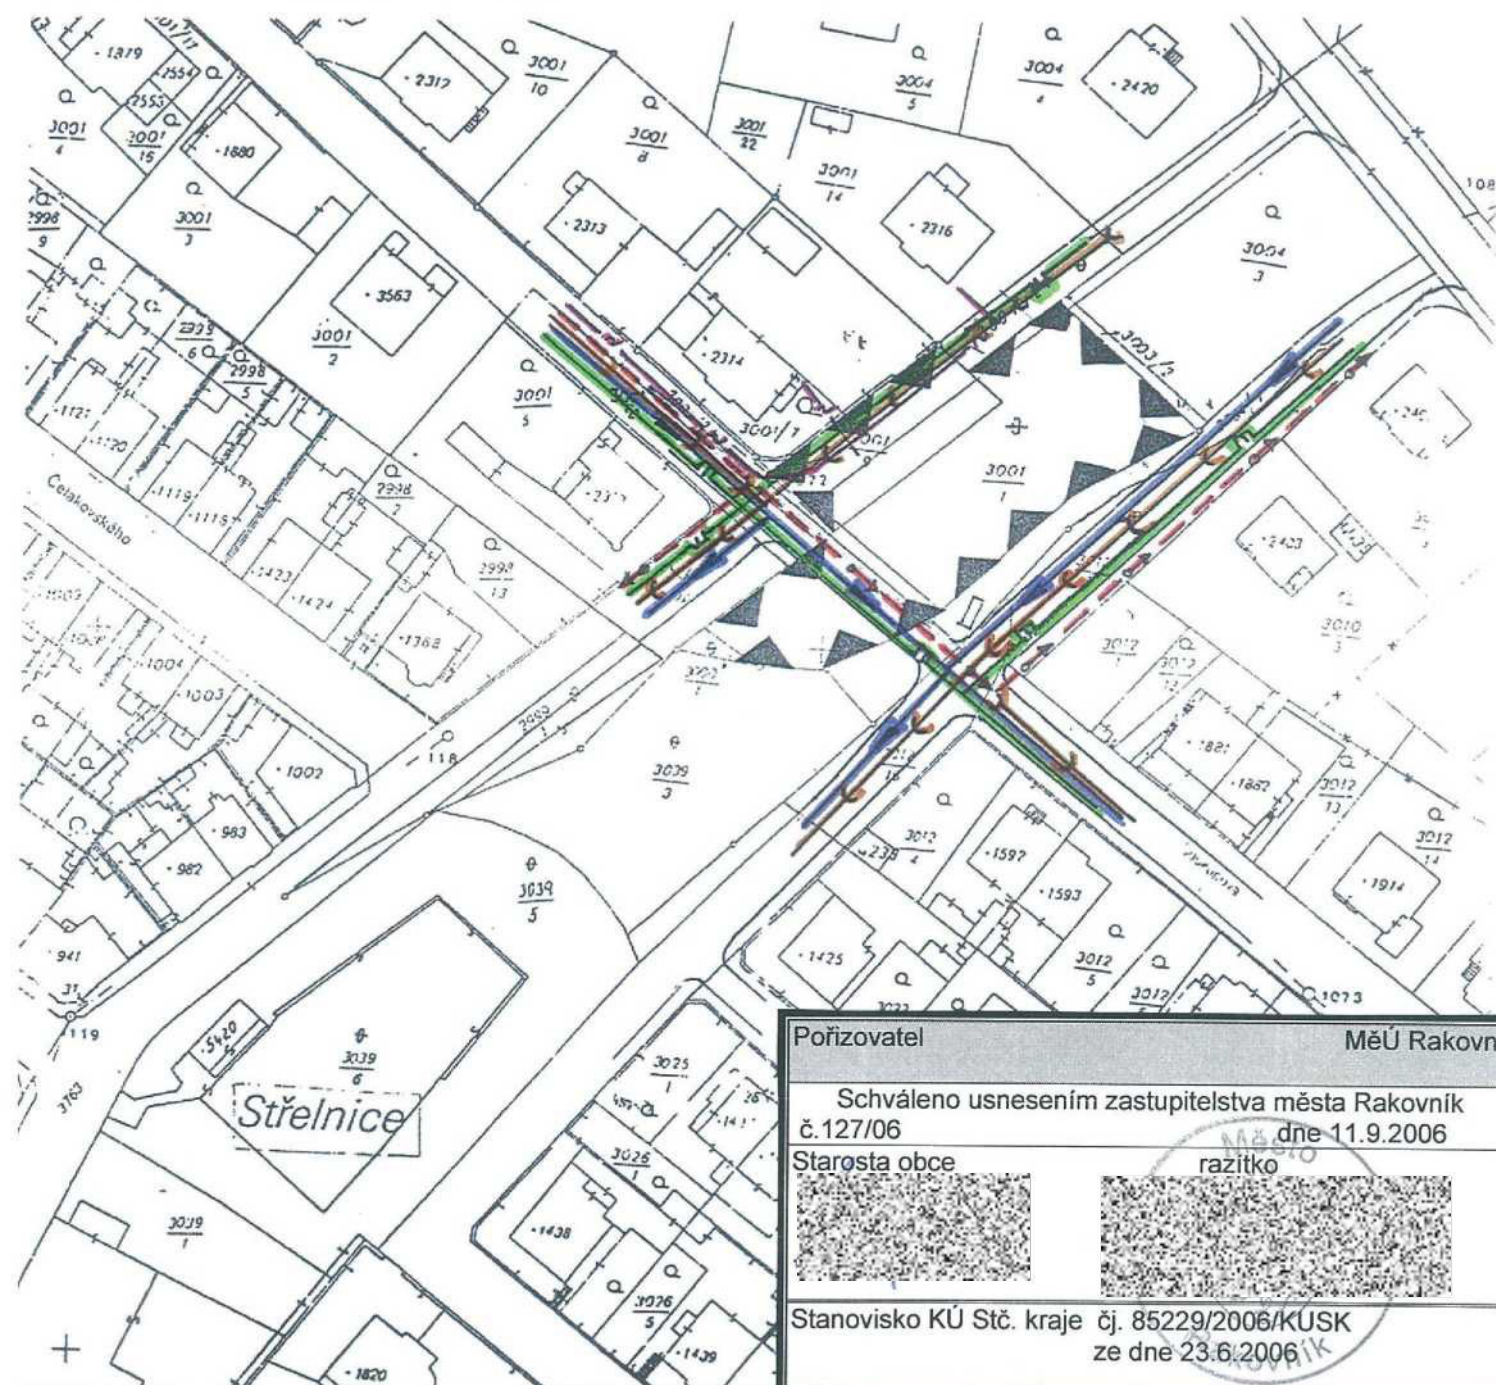

Technická infrastruktura:

stav	návrh

místní komunikace
kabelové vedení 22kV
místní telefonní kabel
vodovodní řady
kanaliz. řady
STL plyn

hranice řešeného území změny lokality Hviezdoslavova ul.

2.2

KONCEPCE TECHNICKÉHO VYBAVENÍ

m 1:1000