



VYZNAČENÍ ŘEŠENÝCH LOKALIT VE VÝKRESU ŠIRŠÍCH VZTAHŮ

RAKOVNÍK

M 1: 50 000

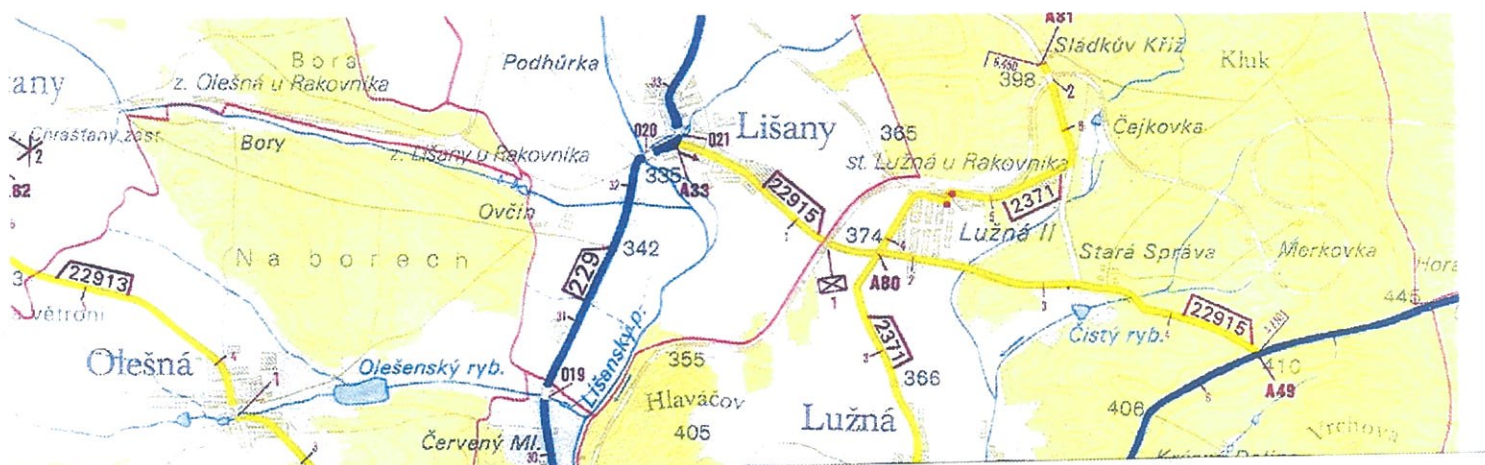

LOKALITA PARK NAD STŘELNICÍ – ZMĚNA PLOCHY PRO VEŘEJNĚ PROSPĚŠNOU ZELEN A PARKY NA PLOCHY PRO BYDLENÍ

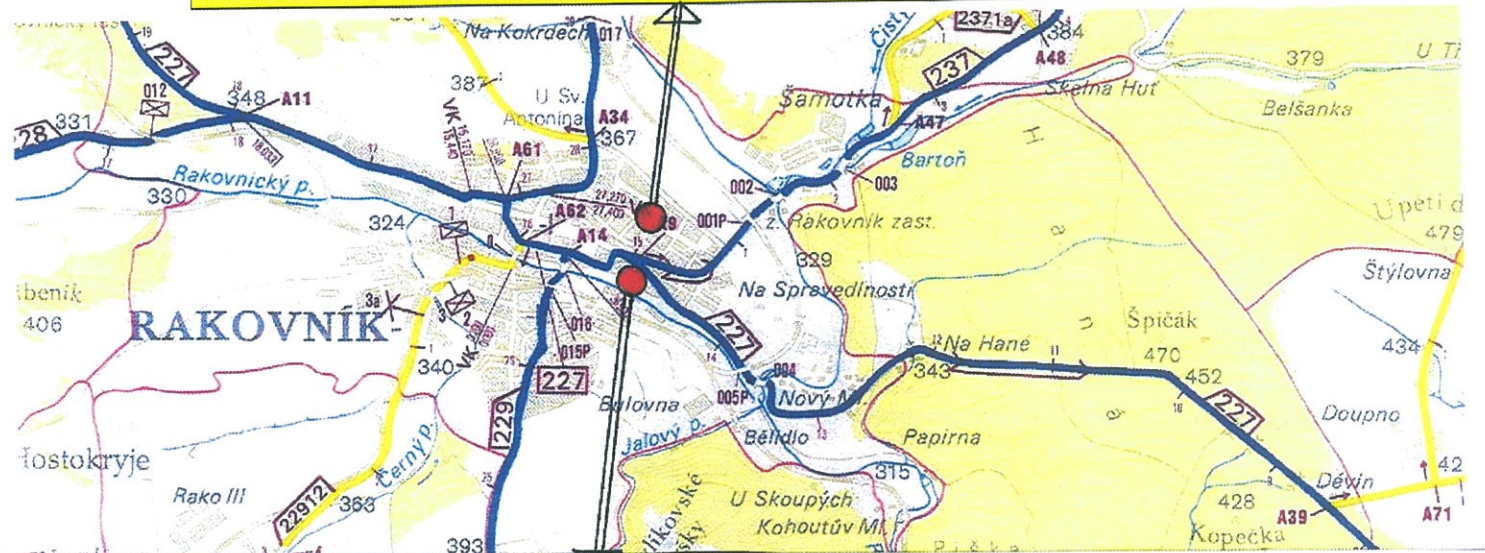

LOKALITA ZAHRADA KLUB DDM – ZMĚNA PLOCHY PRO OBČANSKOU VEŘEJNĚ PROSPĚŠNOU VYBAVENOST NA PLOCHY PRO VEŘEJNĚ PROSPĚŠNOU ZELEN A PARKY

