


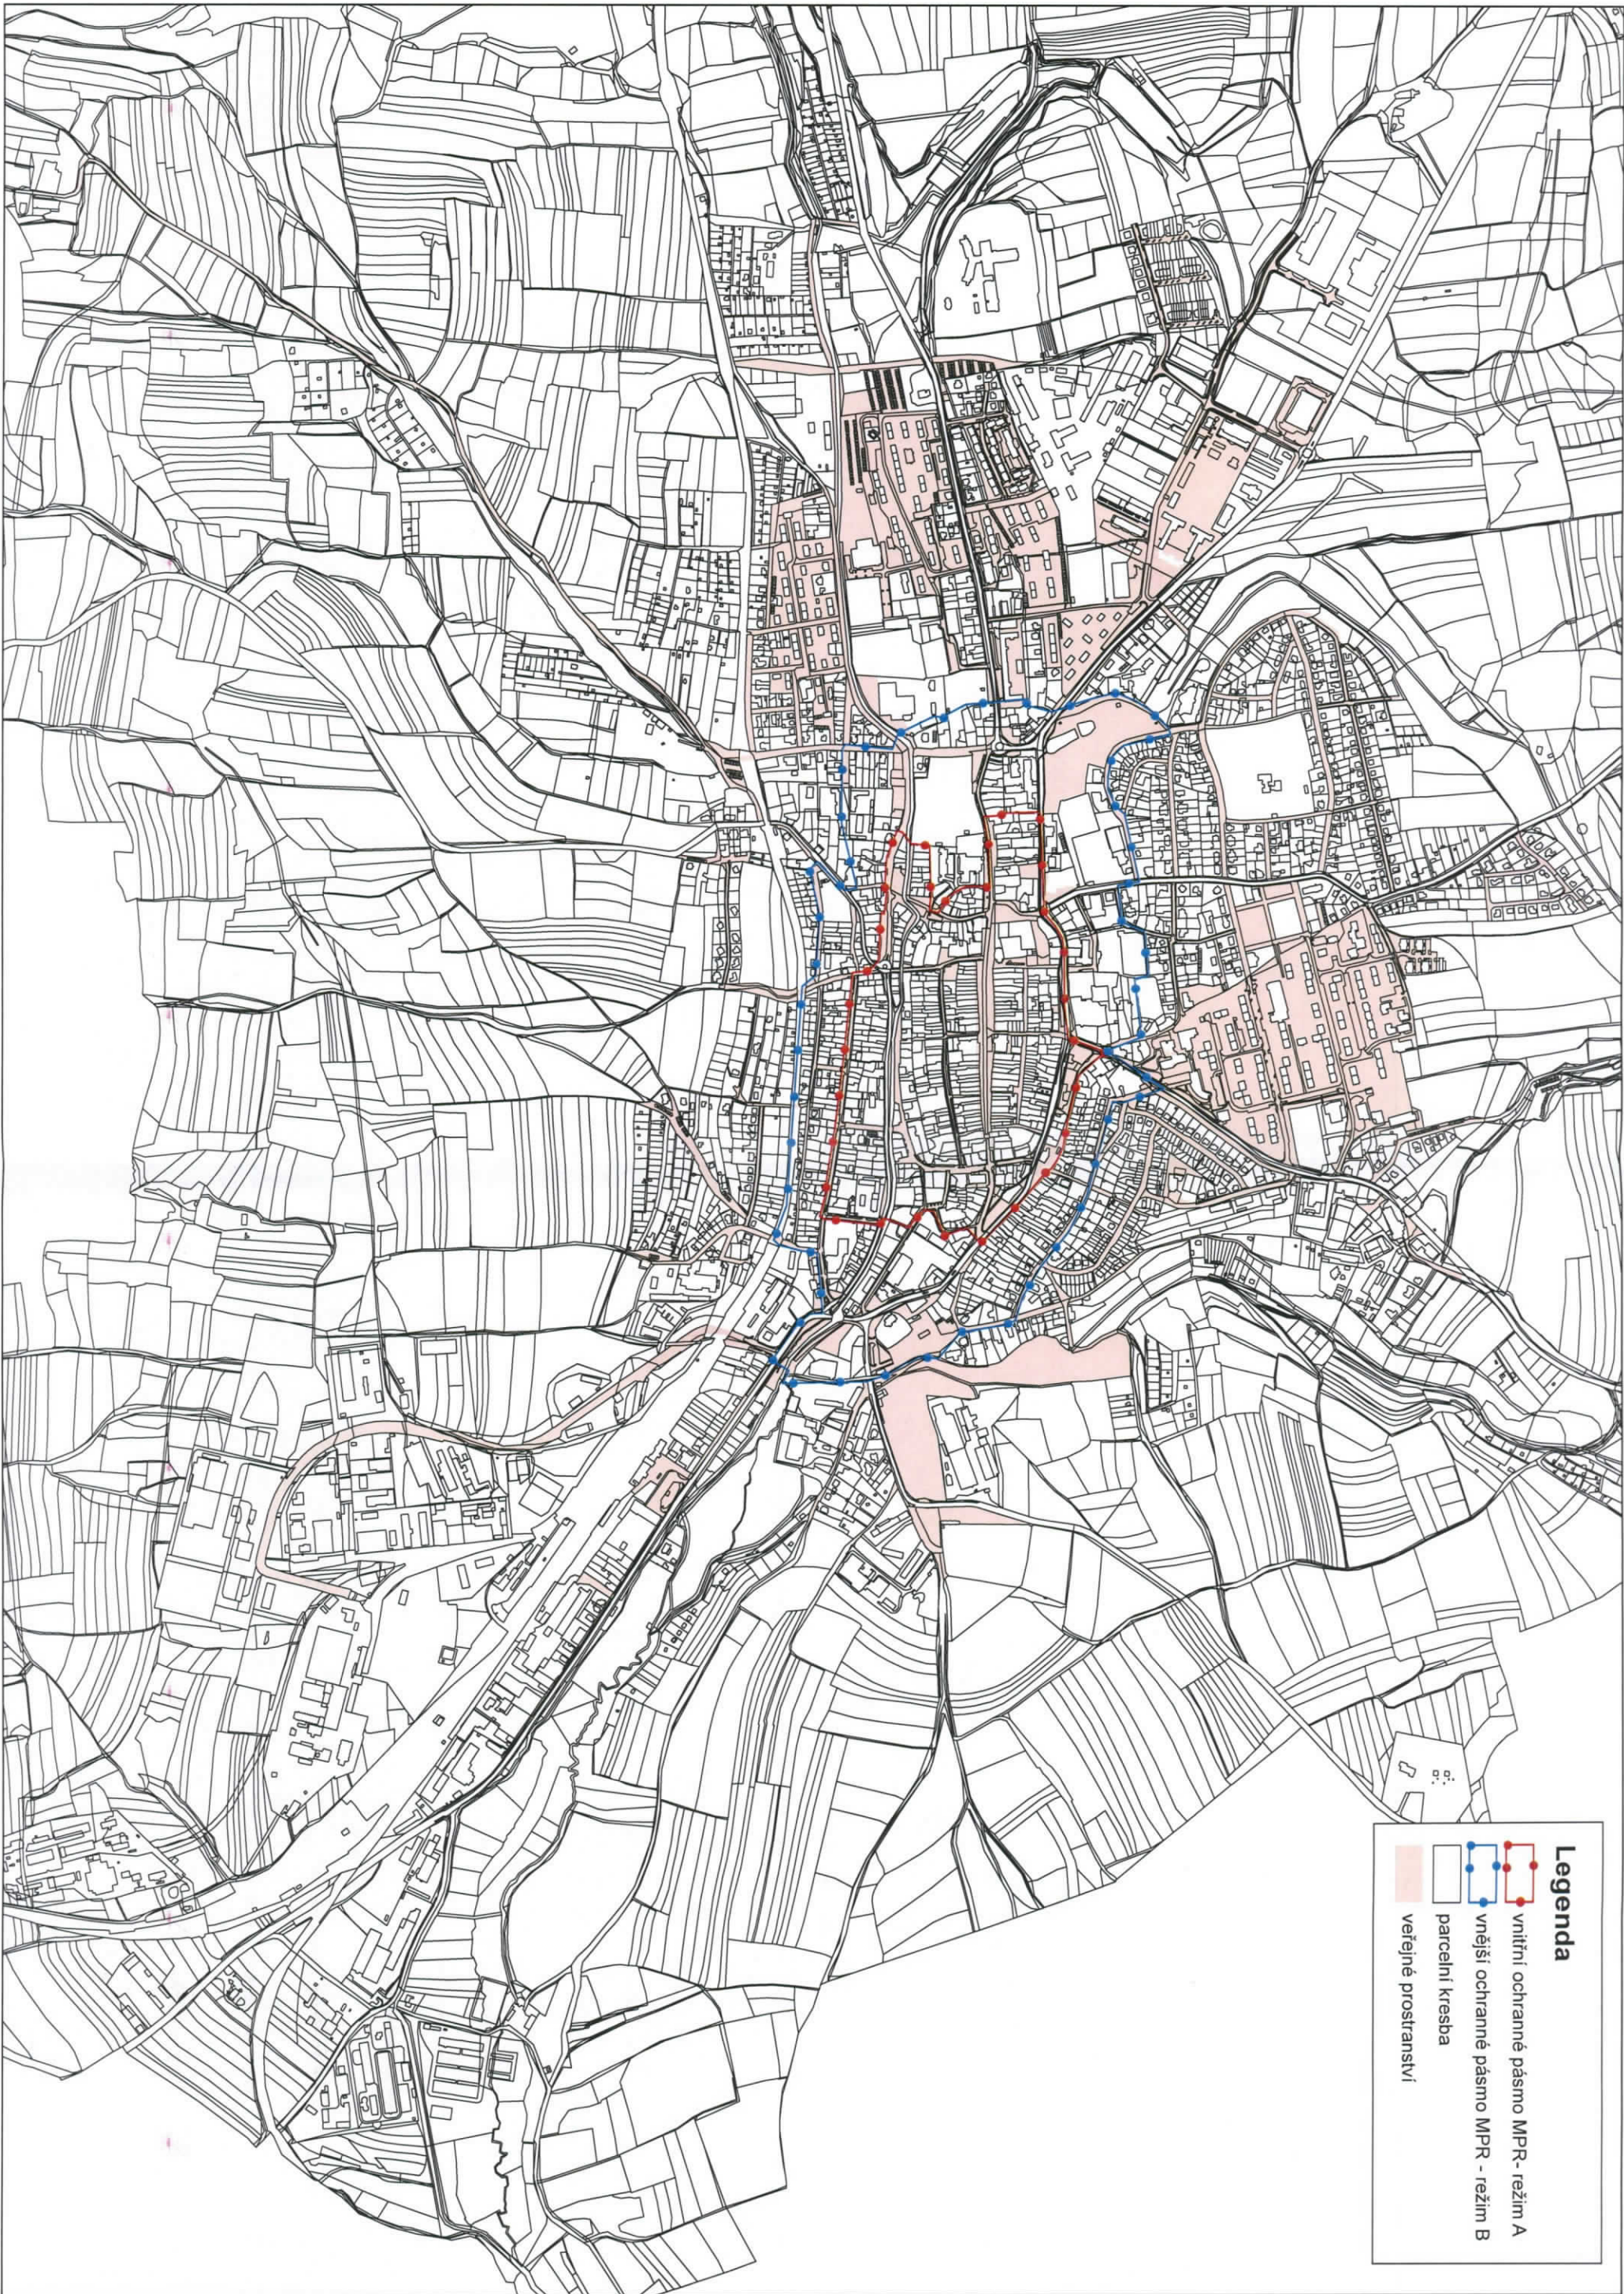

Legenda

	vnitřní ochranné pásmo MPR - režim A
	vnější ochranné pásmo MPR - režim B
	veřejné prostranství
	parcelní kresba