




# Příloha č. 1

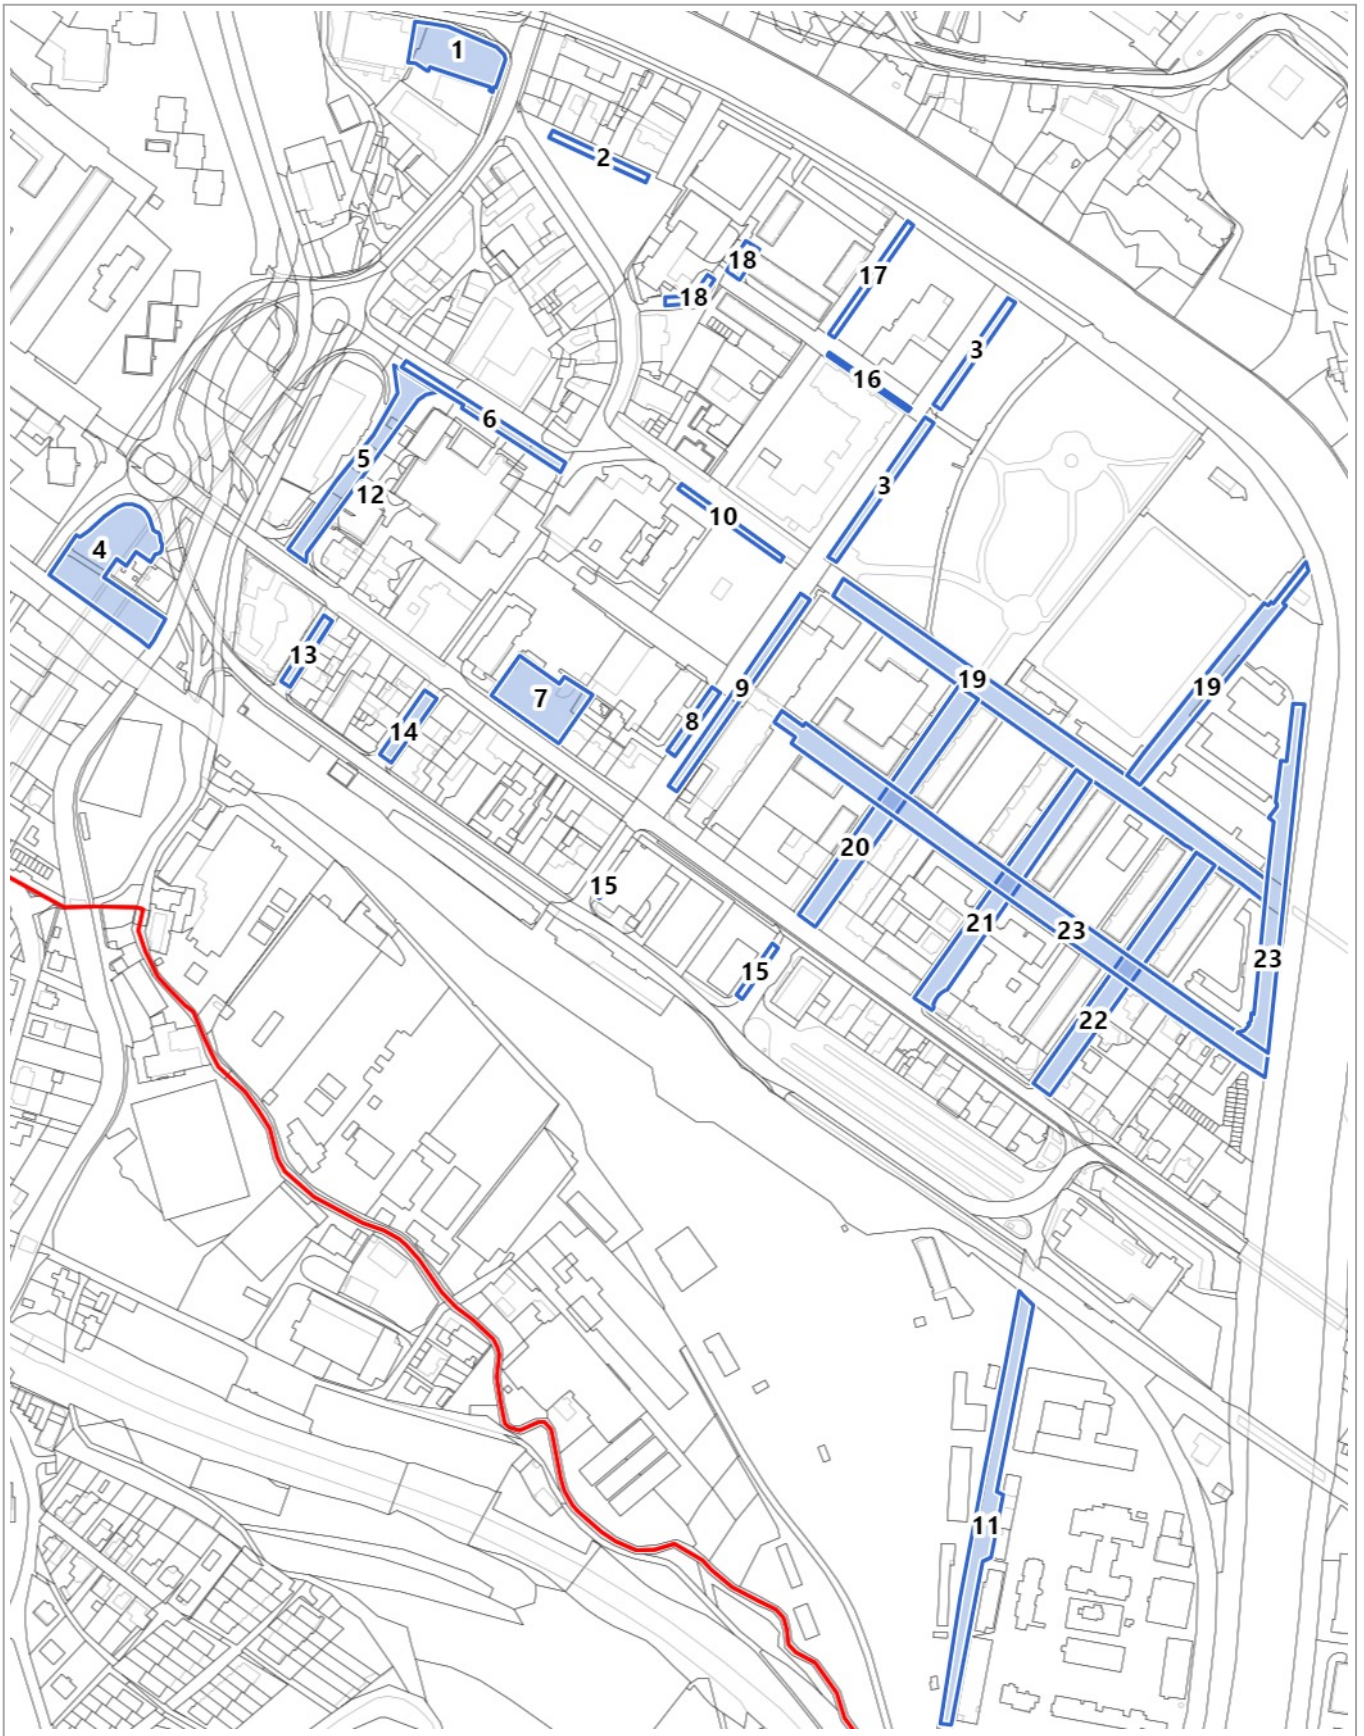

100 m

1 : 4 755

Katastr: © ČÚZK, RÚIAN: © ČÚZK

Vytištěno v mapovém řešení Spinbox společnosti © T-MAPY