


Příloha č. 1 k obecně závazné vyhlášce regulující provozní dobu pohostinských zařízení

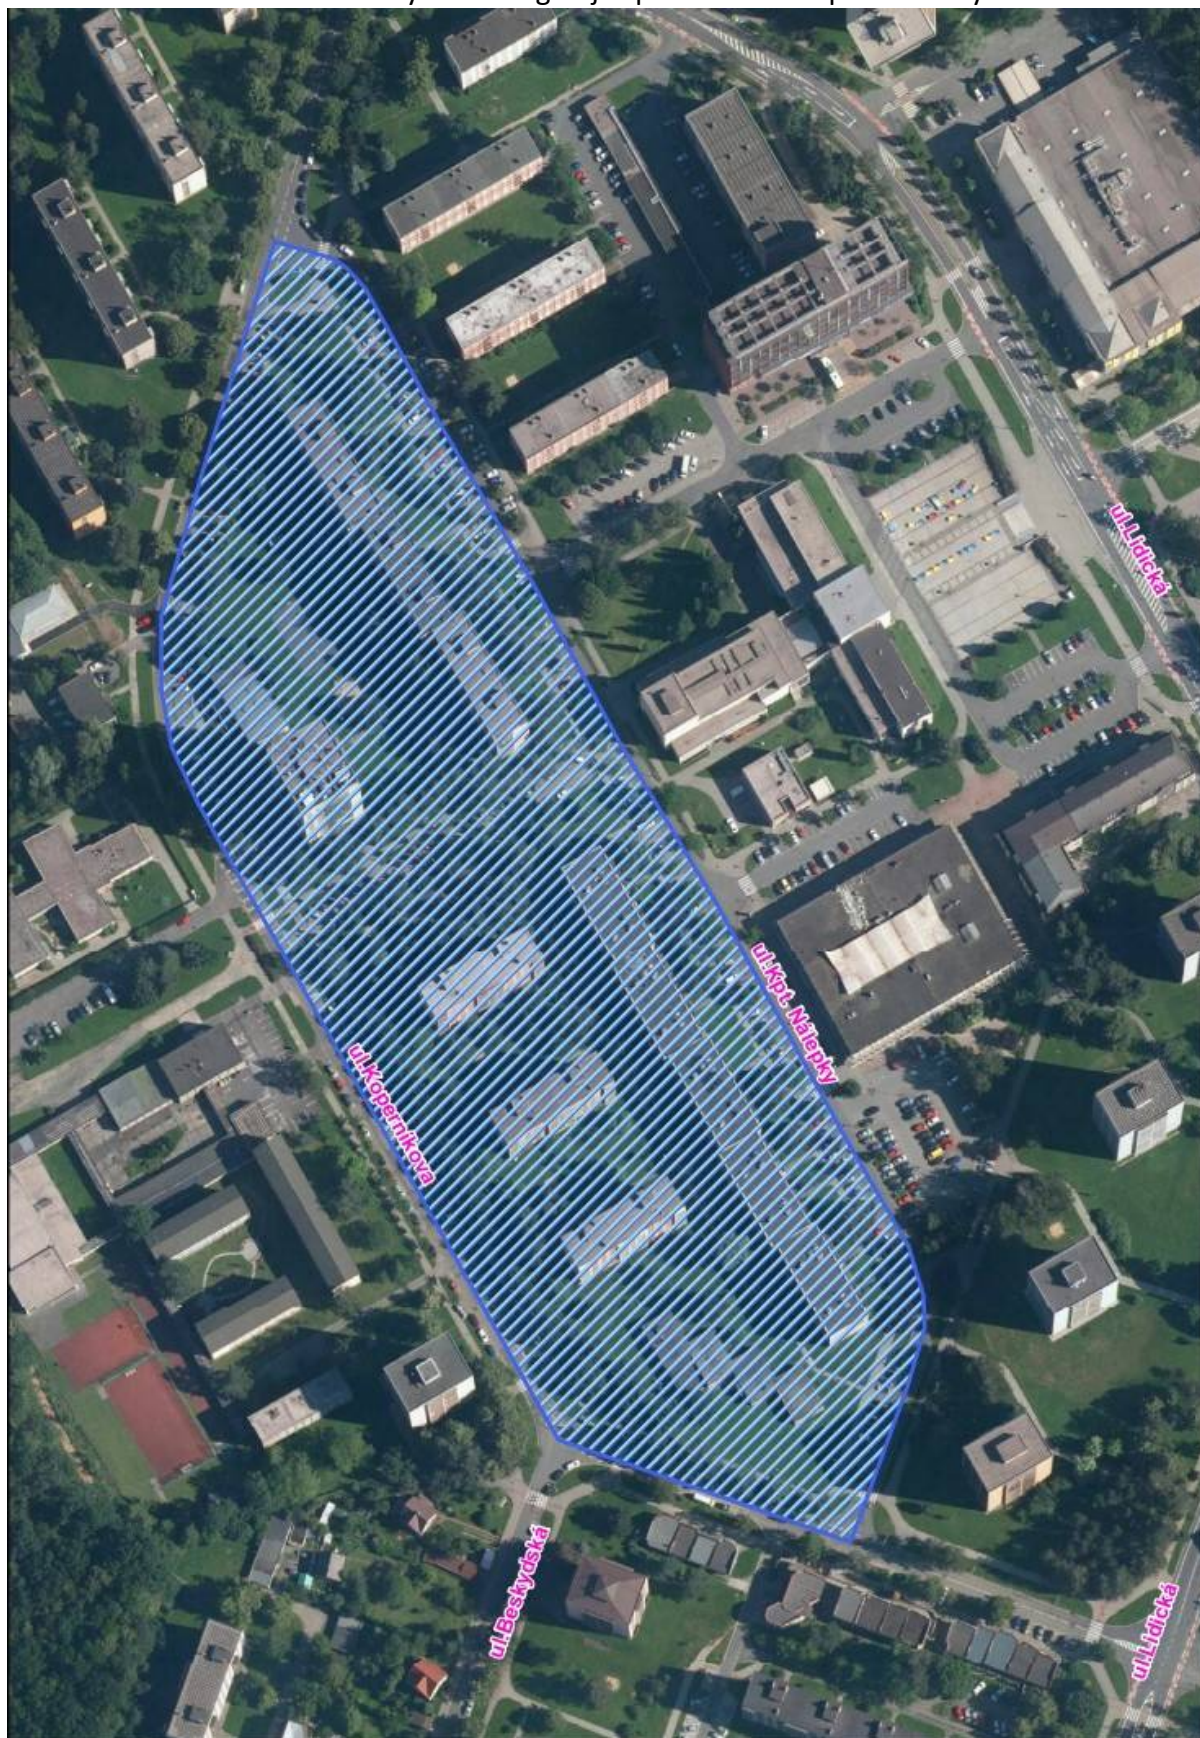

Popis lokality: Oblast se zástavbou mezi ulicí Kpt. Nálepky a Kopernikova, kdy hranice na ul. Kpt. Nálepky vede od křižovatky s ulicí Kopernikova (naproti „Hradčanům“), kolem parkoviště u OD MOND, dále za KD Trisia až po křižovatku s ulicí Kopernikova a pak po levé straně ul. Kopernikova zpět ke křižovatce s ulicí Kpt. Nálepky. Popsaná oblast je v mapě vyznačena modrým šrafováním.