


Příloha k obecně závazné vyhlášce č. 5/2005

Veřejná prostranství povolené k výkonu činností podle této obecně závazné vyhlášky :

- pozemek parc.č. **100/11 a 99/3, k.ú.Strážný**

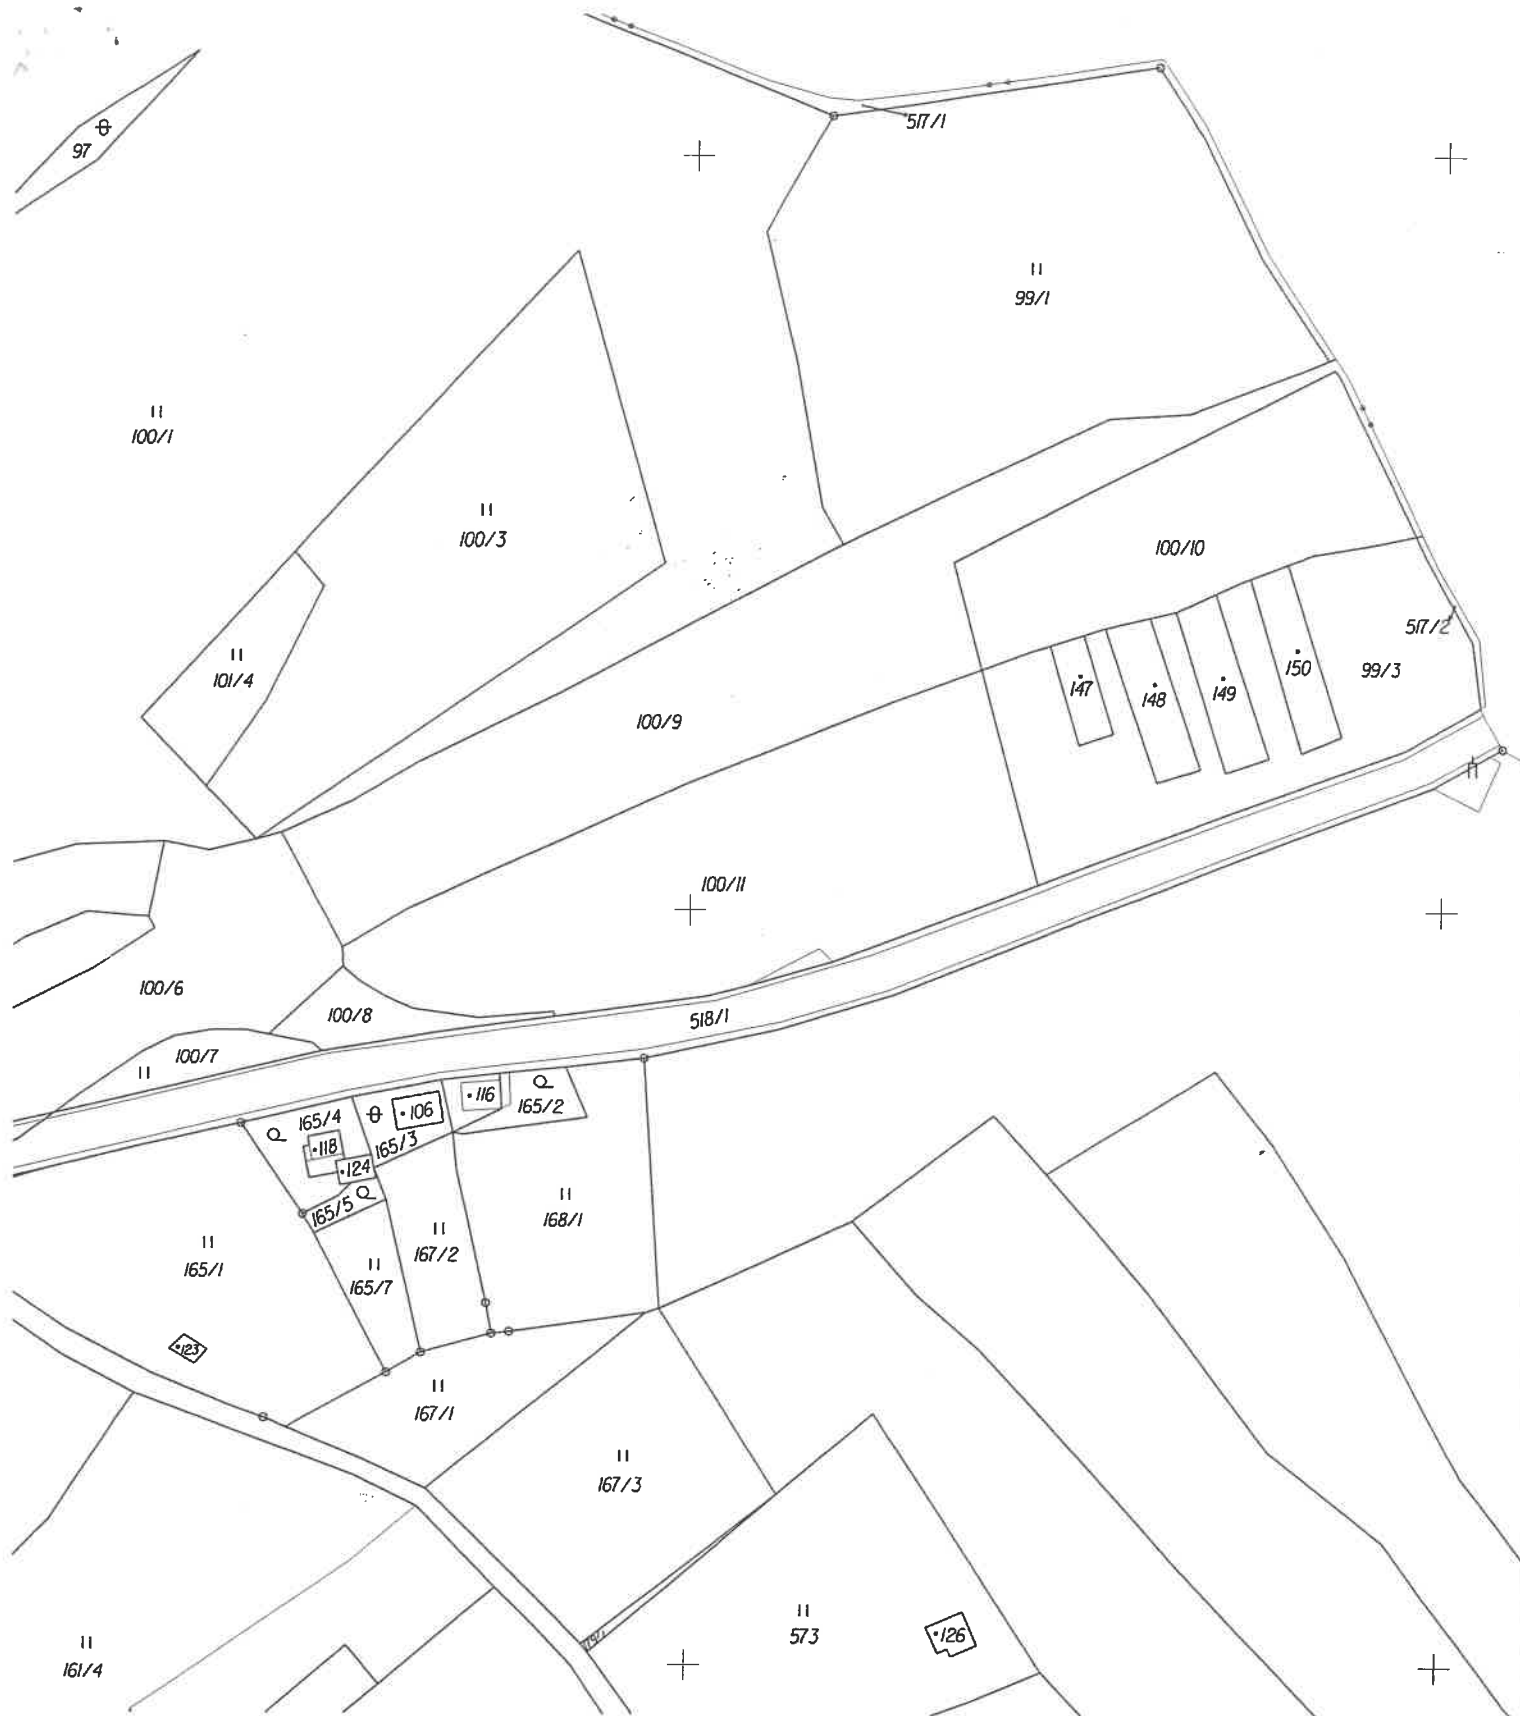

Katastrální úřad v Prachaticích	Okres Prachatice	Obec Strážný	Datum 28.11.2005
Kat. území Strážný	Mapový list 1-8/1	Měřítko 1:2000	Podpis <i>Kubincov</i>
KOPIE KATASTRÁLNÍ MAPY			Číslo
			Razítko
Vyhotožil Kubincov Aneka		Dne 28.11.2005	