


Příloha č. 1 k nařízení města Chotěboř č. 2/2023

Legenda

 Tržiště a tržní místa podle článku III, odstavce 1, písmene a) až c)

1: 1 500

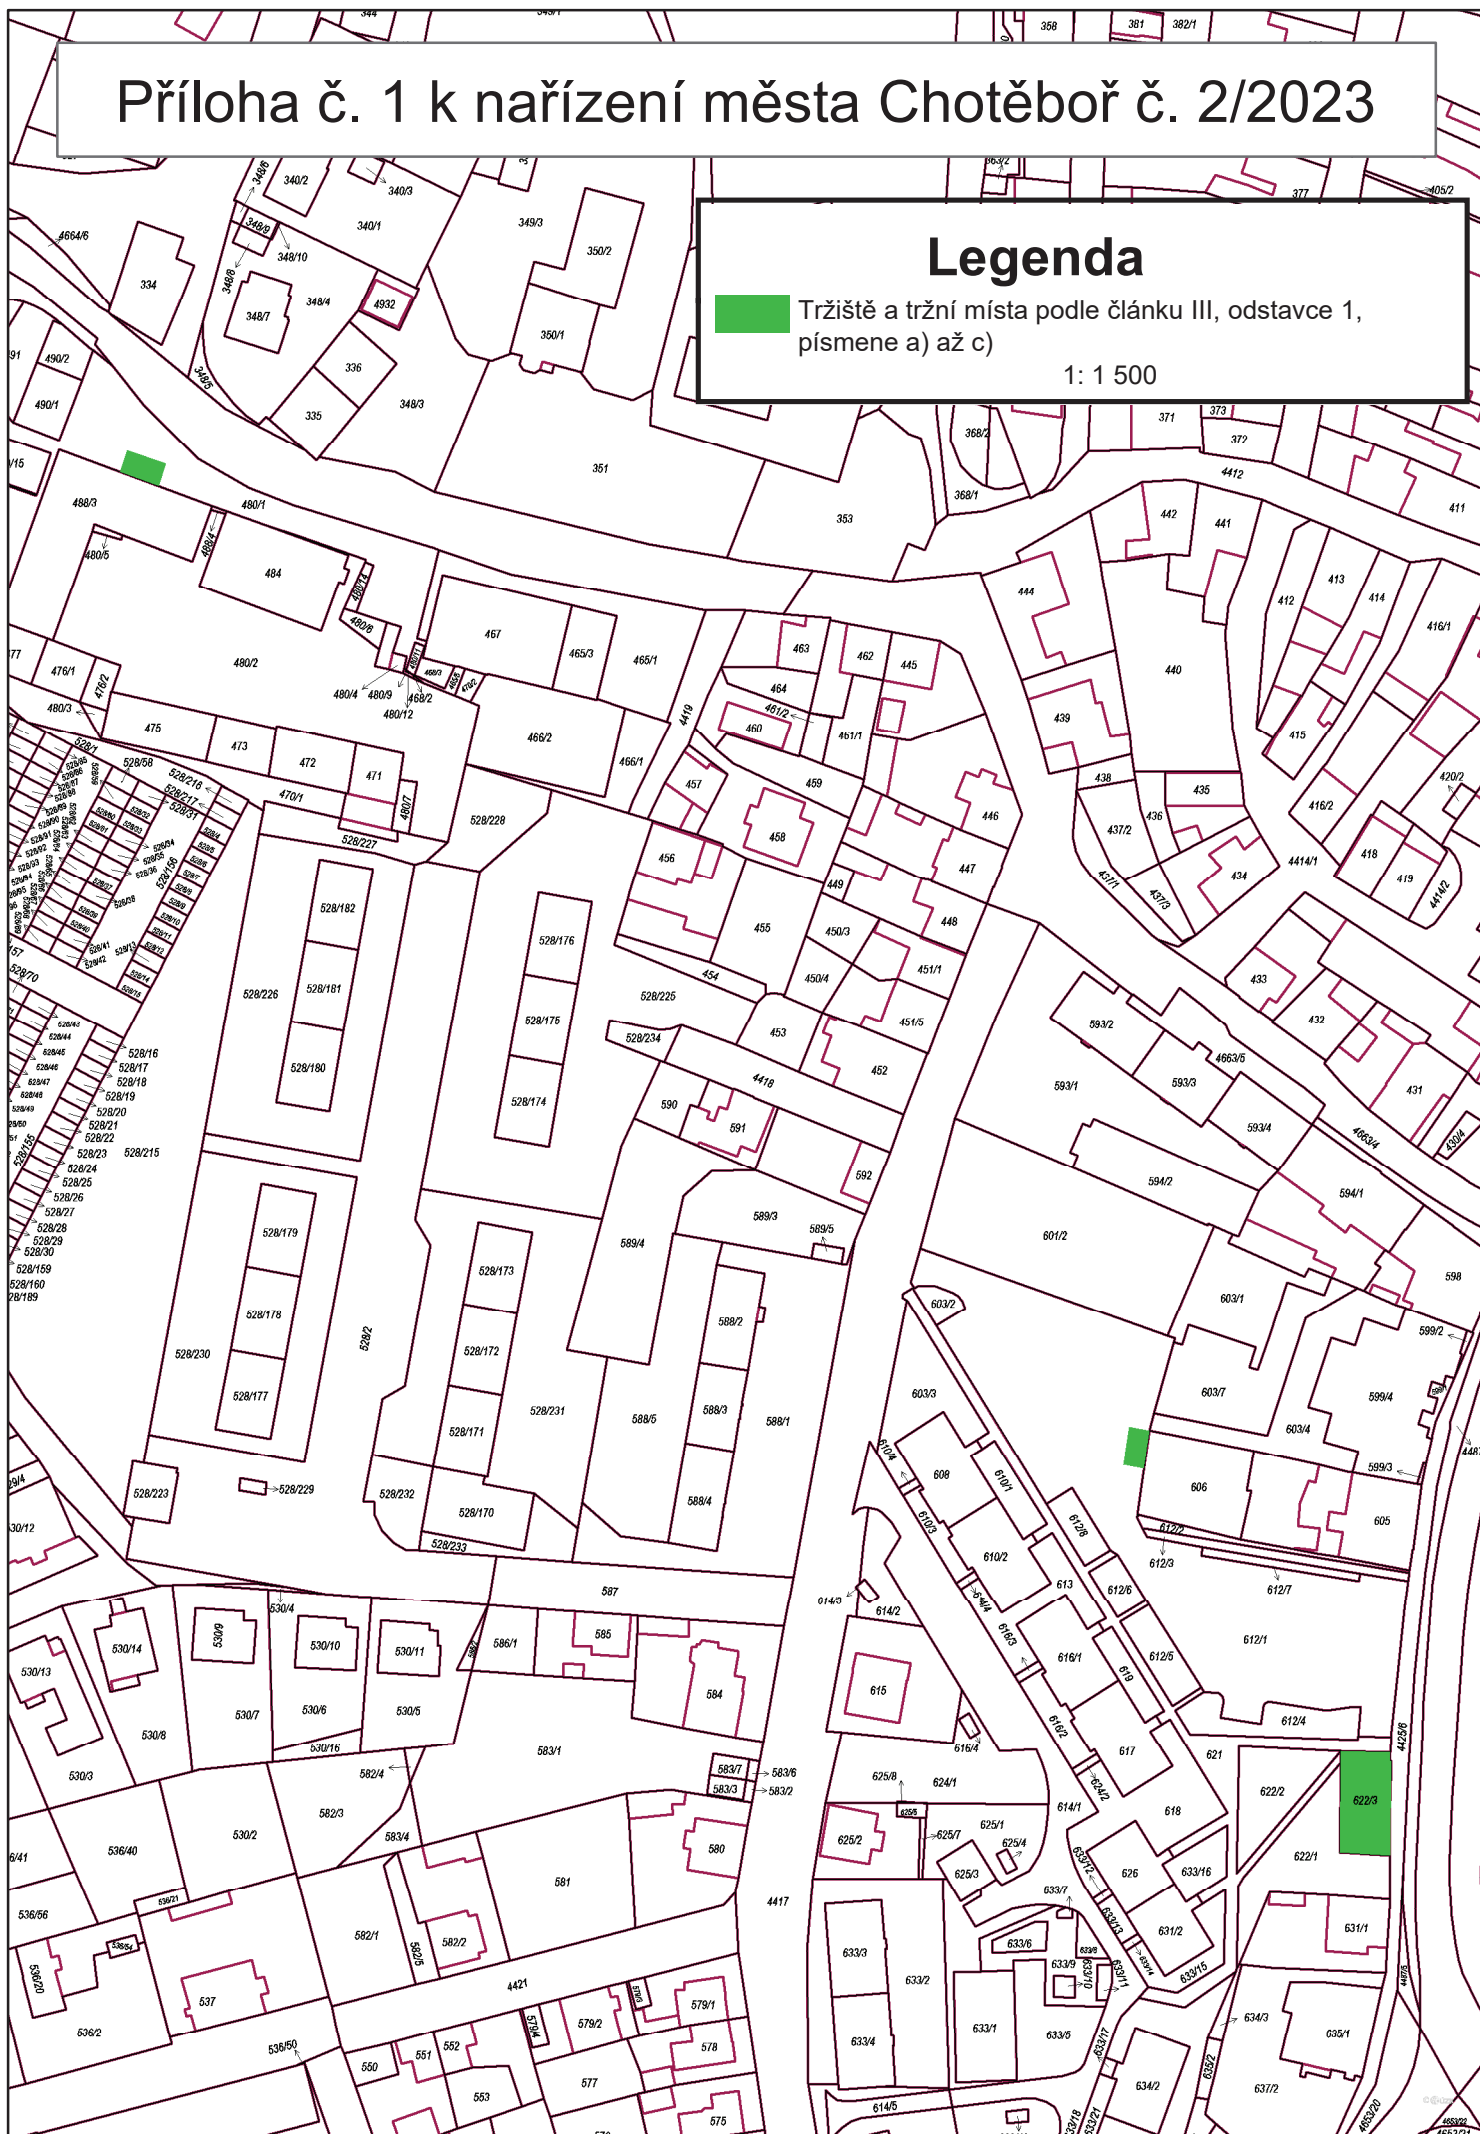

Příloha č. 1 k nařízení města Chotěboř č. 2/2023

Tržní místa podle článku III, odstavce 1, písmene d)

1:1 000

