


PŘÍLOHA č. 2.6

PROSTRANSTVÍ, KDE JE VSTUP PSŮ ZAKÁZÁN

Požární nádrž Nesměřice (p.p.č. 1360/4, 1360/5, 1844/2)

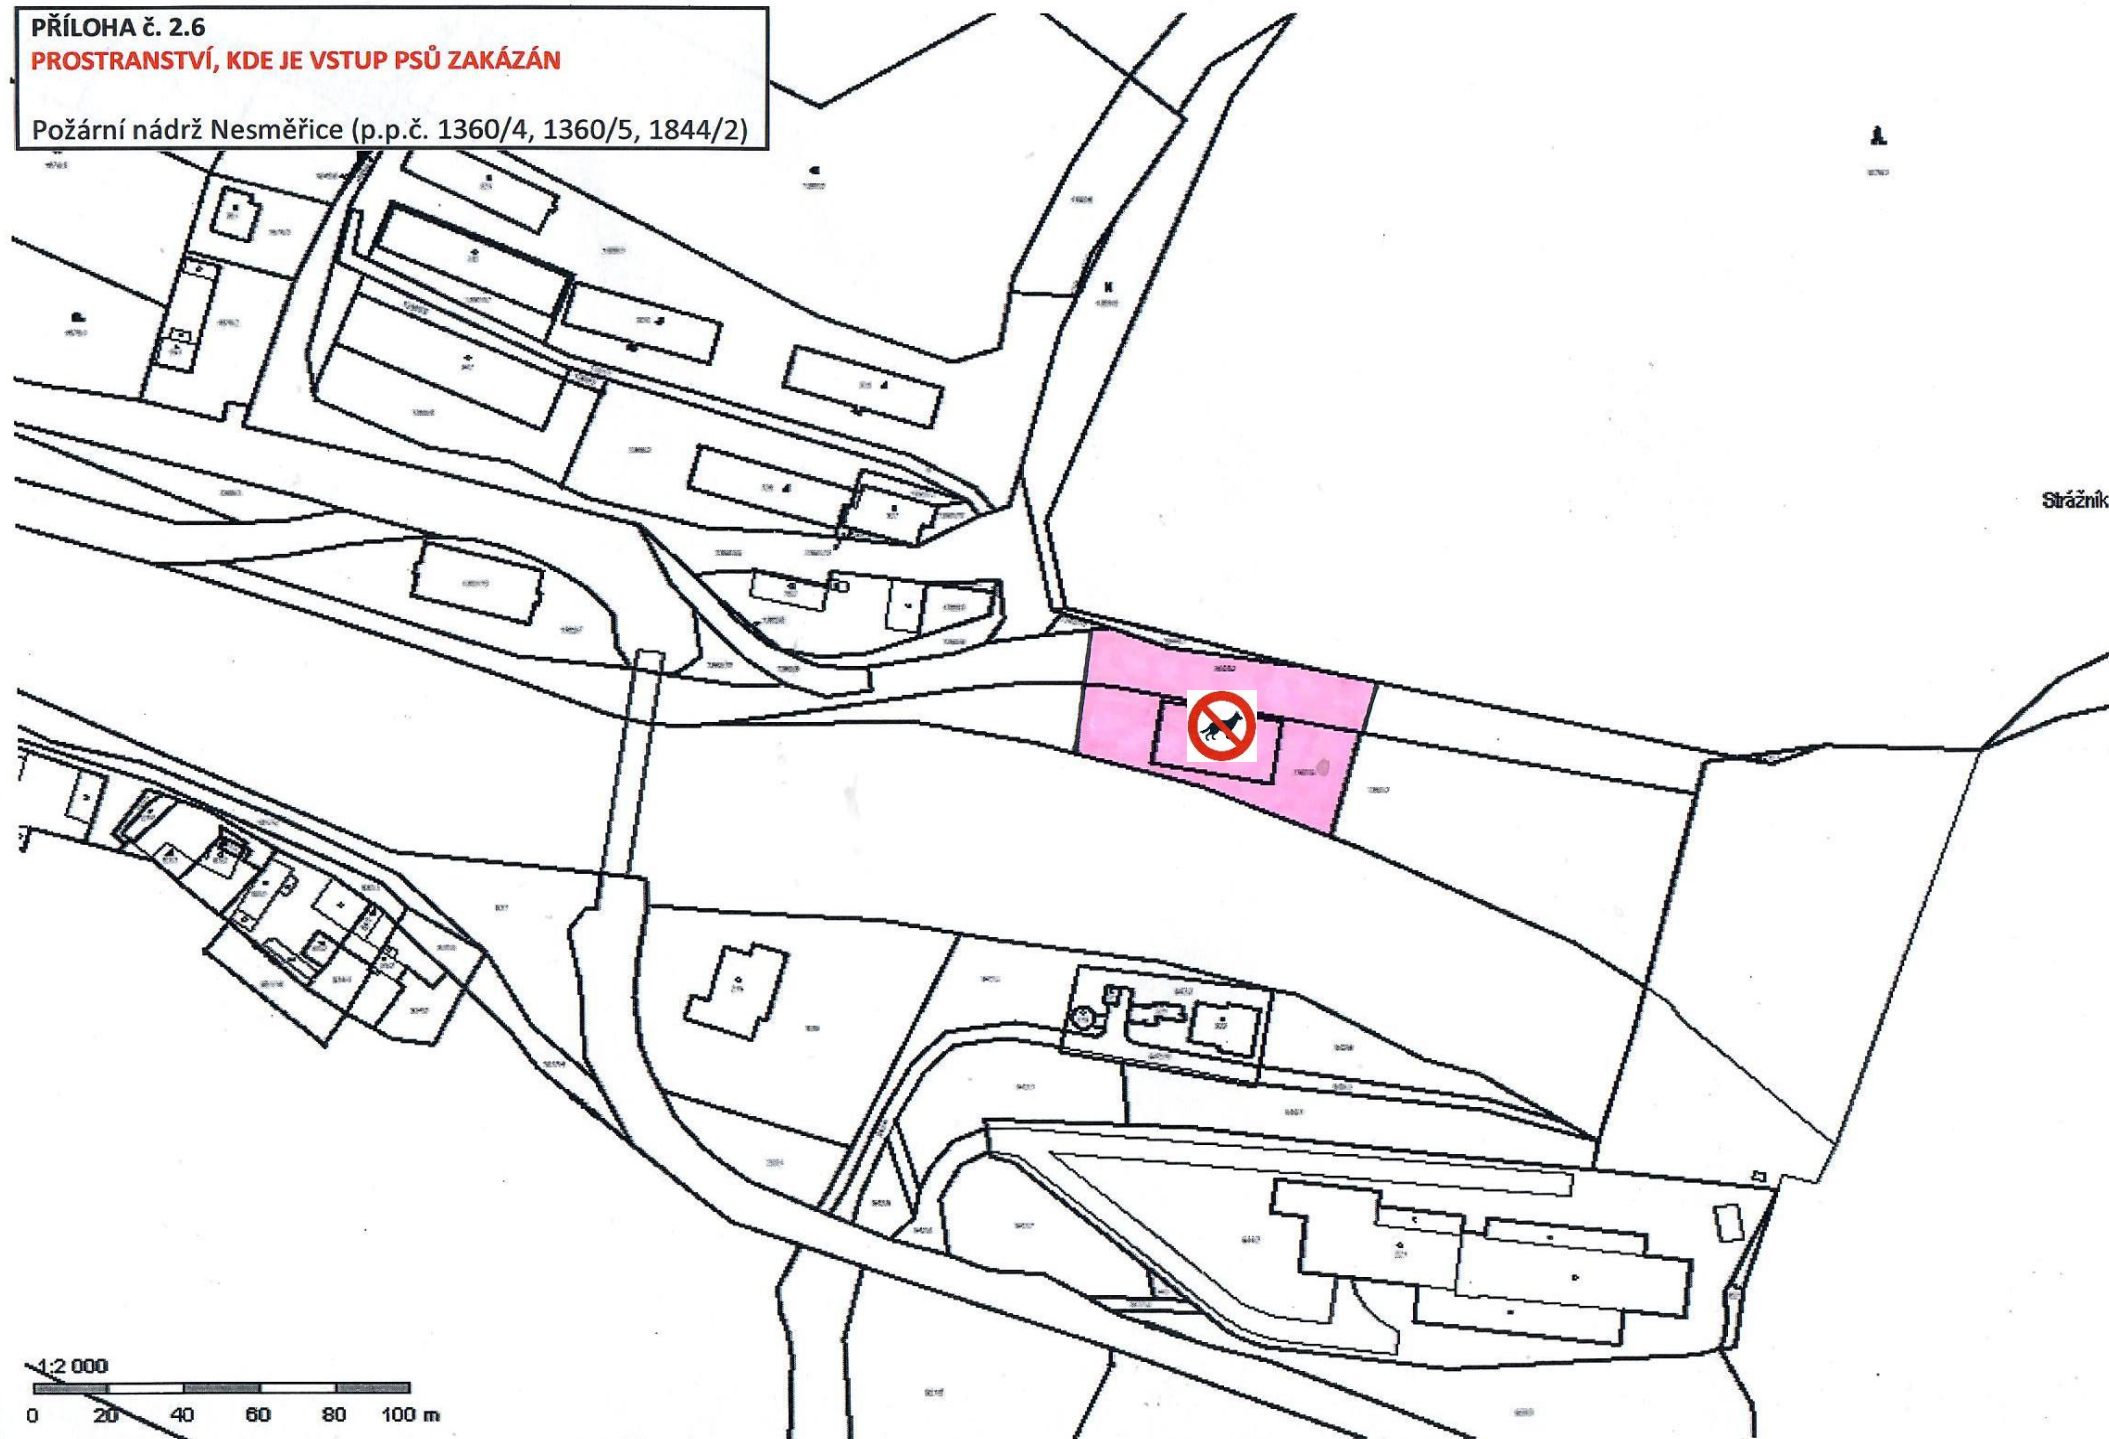

Strážník

