



Uhřetice - požární hydranty

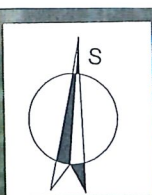

Uhřetice - požární hydranty

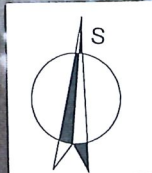

TLT 100

hydrant 2

H=VZD

TLT 80

TLT 100

1 : 300

Vodovody a kanalizace Přerov, a.s.



Uhřetice - požární hydranty

Měřítko: 1:300

Vyhotoveno: 14.06.2023

List: 1

Uhřetice - požární hydranty

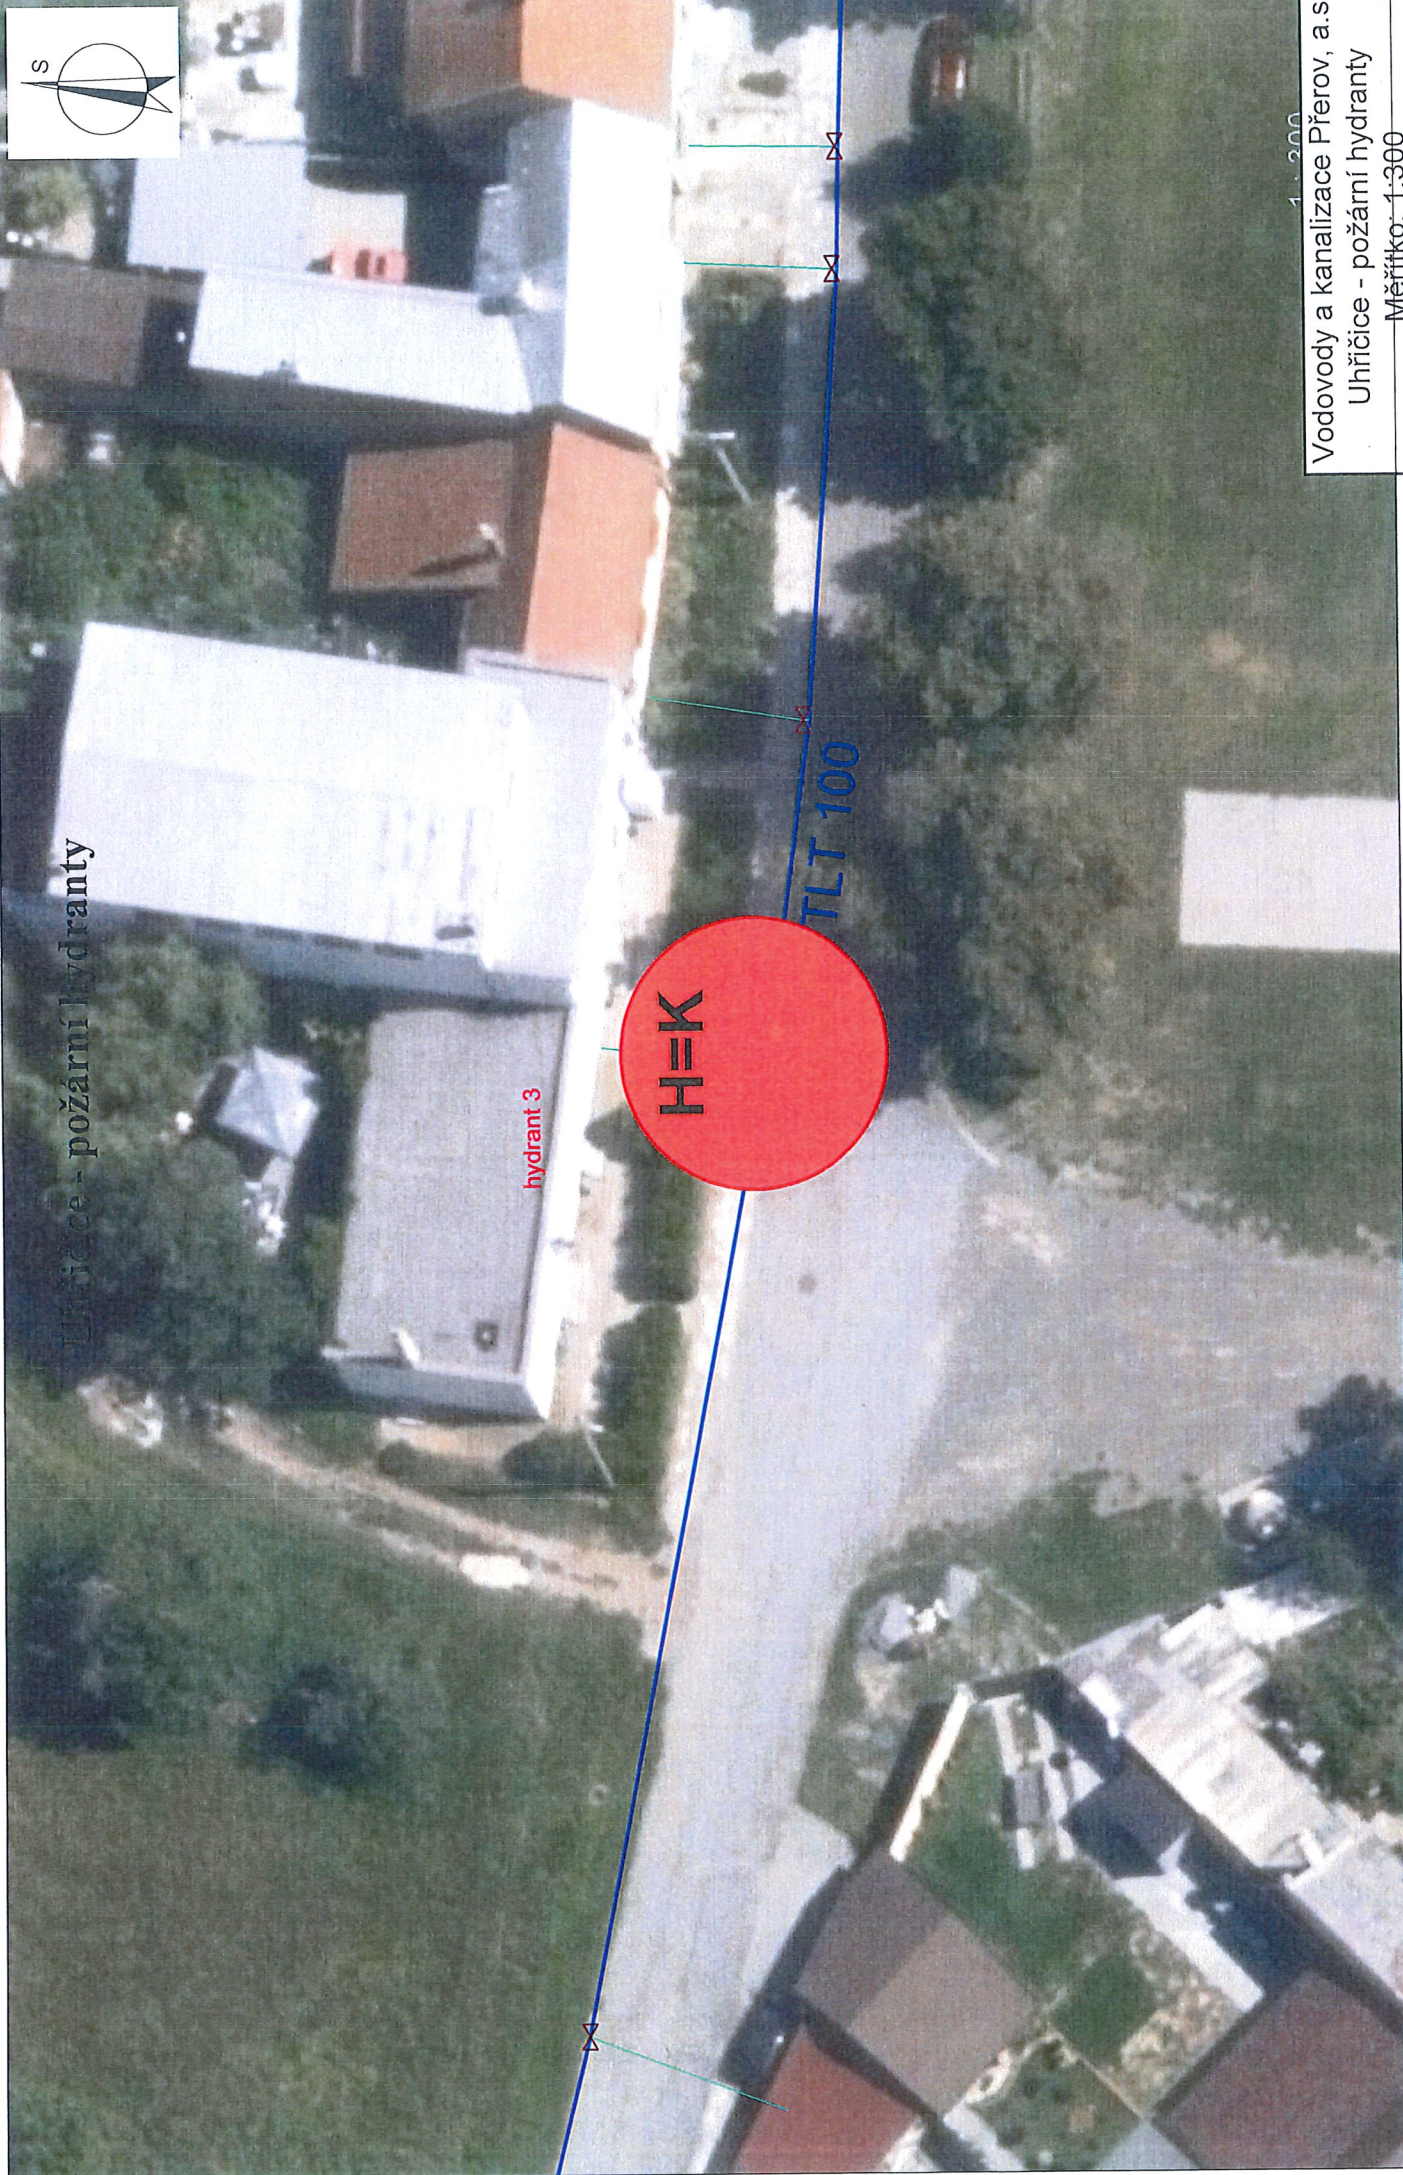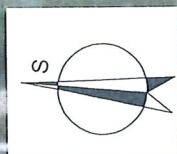

1:200

Vodovody a kanalizace Přerov, a.s.


Uhřetice - požární hydranty

Měřítko: 1:300

Vyhotoveno: 14.06.2023

List: 1

Uhřetice - požární hydranty

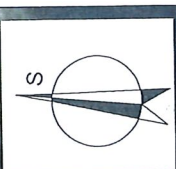

hydrant 4

HEVZD


TLT 150

Vodovody a kanalizace Přerov, a.s.
Uhřetice - požární hydranty
Měřítko: 1:300

Vyhotoveno: 14.06.2023

List: 1


Uhřetice - požární hydranty

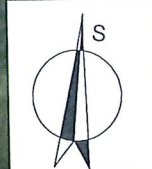

TLT 100

hydrant 5

Hydrant

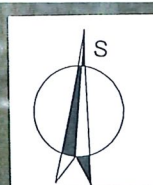

Uhřetice - požární hydranty

hydrant 6

H=VZD

ILT 100

ILT 100

Hydrant

1:200

Vodovody a kanalizace Přerov, a.s.

Uhřetice - požární hydranty

Měřítko: 1:300

Vyhotoveno: 14.06.2023

List: 1