

**Obecně závazná vyhláška obce Dolany č.1/2008, kterou se stanovují
pravidla pro pohyb psů na veřejném prostranství v obci Dolany a
vymezují prostory pro volné pobíhání psů**

Zastupitelstvo obce Dolany se na svém zasedání dne 04.03.2008 usneslo usnesením č. 12 vydat na základě ustanovení § 24 odst. 2 zákona č. 246/1992 Sb., na ochranu zvířat proti týrání, ve znění pozdějších předpisů, a v souladu s ustanovením § 10 písm. d) a § 84 odst. 2 písm. h) zákona č. 128/2000 sb., o obcích (obecní zřízení), ve znění pozdějších předpisů, tuto obecně závaznou vyhlášku:

Čl. 1

Pravidla pro pohyb psu na veřejném prostranství

- 1) Stanovují se následující pravidla pro pohyb psu na veřejném prostranství¹⁾. Na veřejných prostranstvích v obci Dolany je možný pohyb psů pouze na vodítku.
- 2) Splnění povinností stanovených v odst. 1. zajišťuje fyzická osoba, která má psa na veřejném prostranství pod kontrolou či dohledem²⁾. Splněním povinností není však dotčena odpovědnost fyzické osoby za škodu na zdraví nebo majetku psem způsobenou.

Čl. 2

Vymezení prostor pro volné pobíhání psu

- 1) Pro volné pobíhání psu se vymezují prostory vyznačené červeně v příloze č.1 této obecně závazné vyhlášky.
- 2) Volné pobíhání psů v prostorech dle odst.1 je možné pouze pod neustálým dohledem a přímým vlivem osoby doprovázející psa.

Čl. 3

Účinnost

Tato obecně závazná vyhláška nabývá účinnosti 15. dnem po dni vyhlášení.


Starosta: Havránek Miroslav

Místostarosta: Václavík Jiří

Vyvěšeno na úřední desce dne:

Sejmuto z úřední desky dne:


Havránek Miroslav
Václavík Jiří
5. 3. 2008

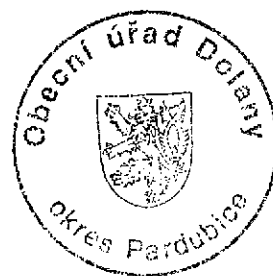

1) § 34 zákona č. 128/2000 Sb., o obcích (obecní zřízení), ve znění pozdějších předpisů

2) Fyzickou osobou se rozumí např. chovatel psa, jeho vlastník či doprovázející osoba

Příloha č. 1

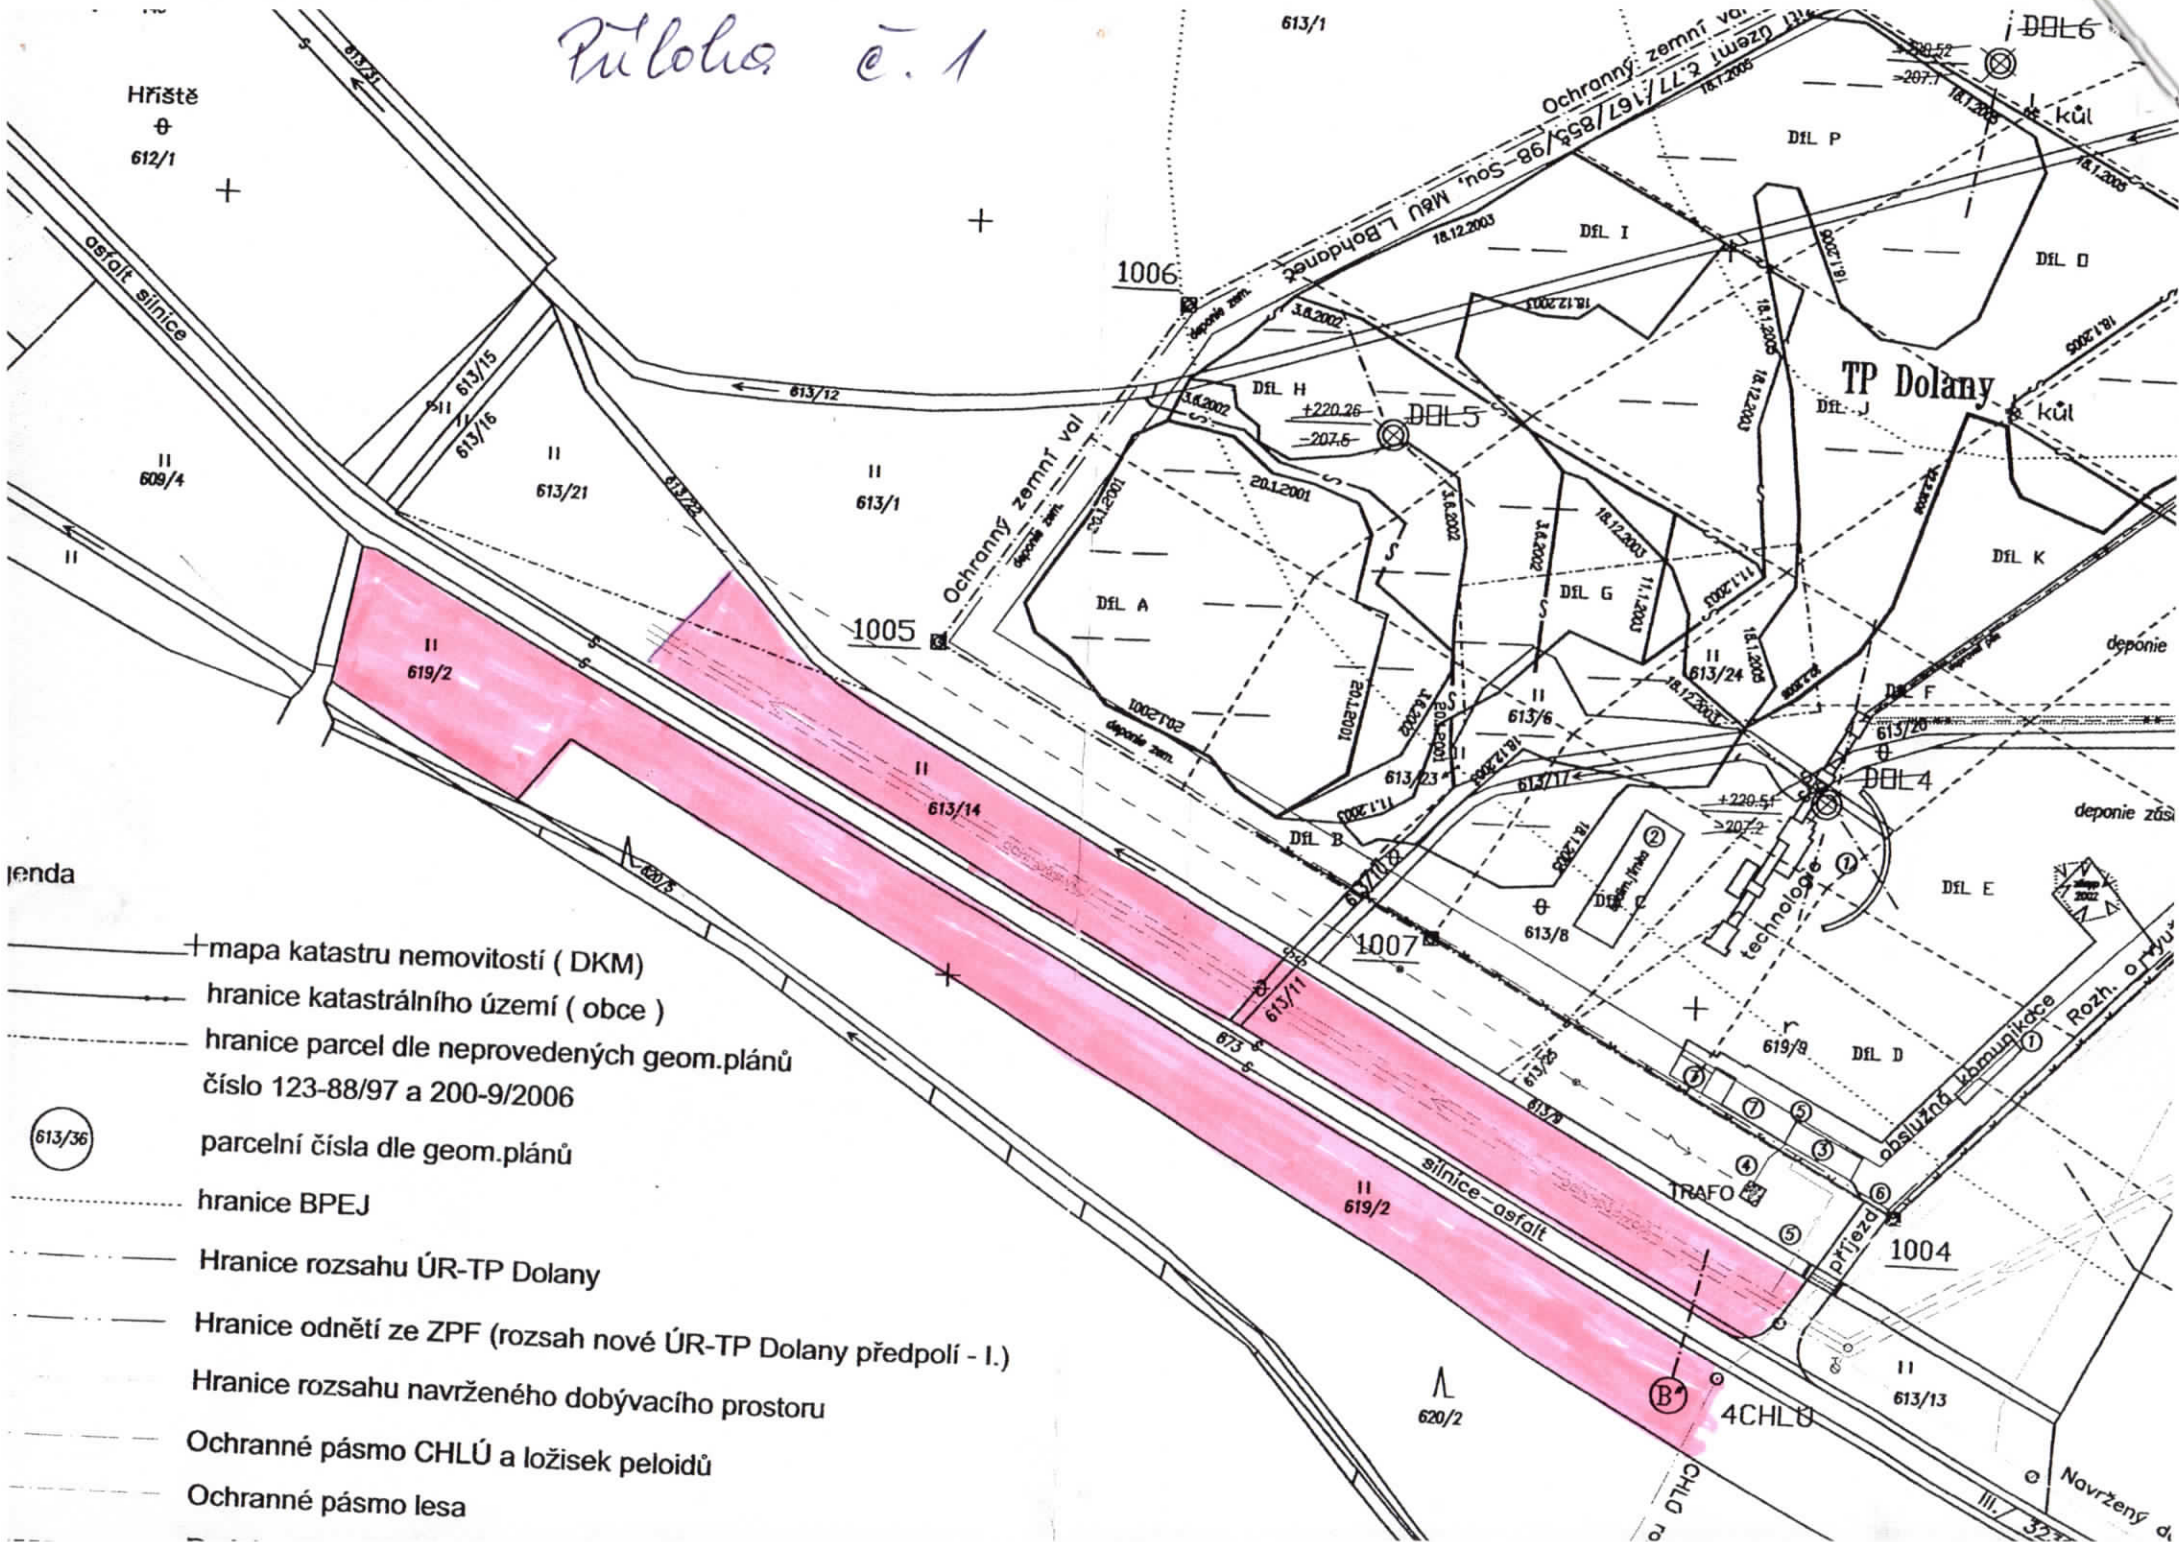

- legenda
- + mapa katastru nemovitostí (DKM)
 - hranice katastrálního území (obce)
 - - - - - hranice parcel dle neprovedených geom.plánů
číslo 123-88/97 a 200-9/2006
 - parcelní čísla dle geom.plánů
 - hranice BPEJ
 - Hranice rozsahu ÚR-TP Dolany
 - Hranice odnětí ze ZPF (rozsah nové ÚR-TP Dolany předpolí - I.)
 - Hranice rozsahu navrženého dobývacího prostoru
 - - - - - Ochranné pásmo CHLÚ a ložisek peloidů
 - - - - - Ochranné pásmo lesa

613/36

620/2

Navržený d