


Příloha č. 3 - ulice Školská

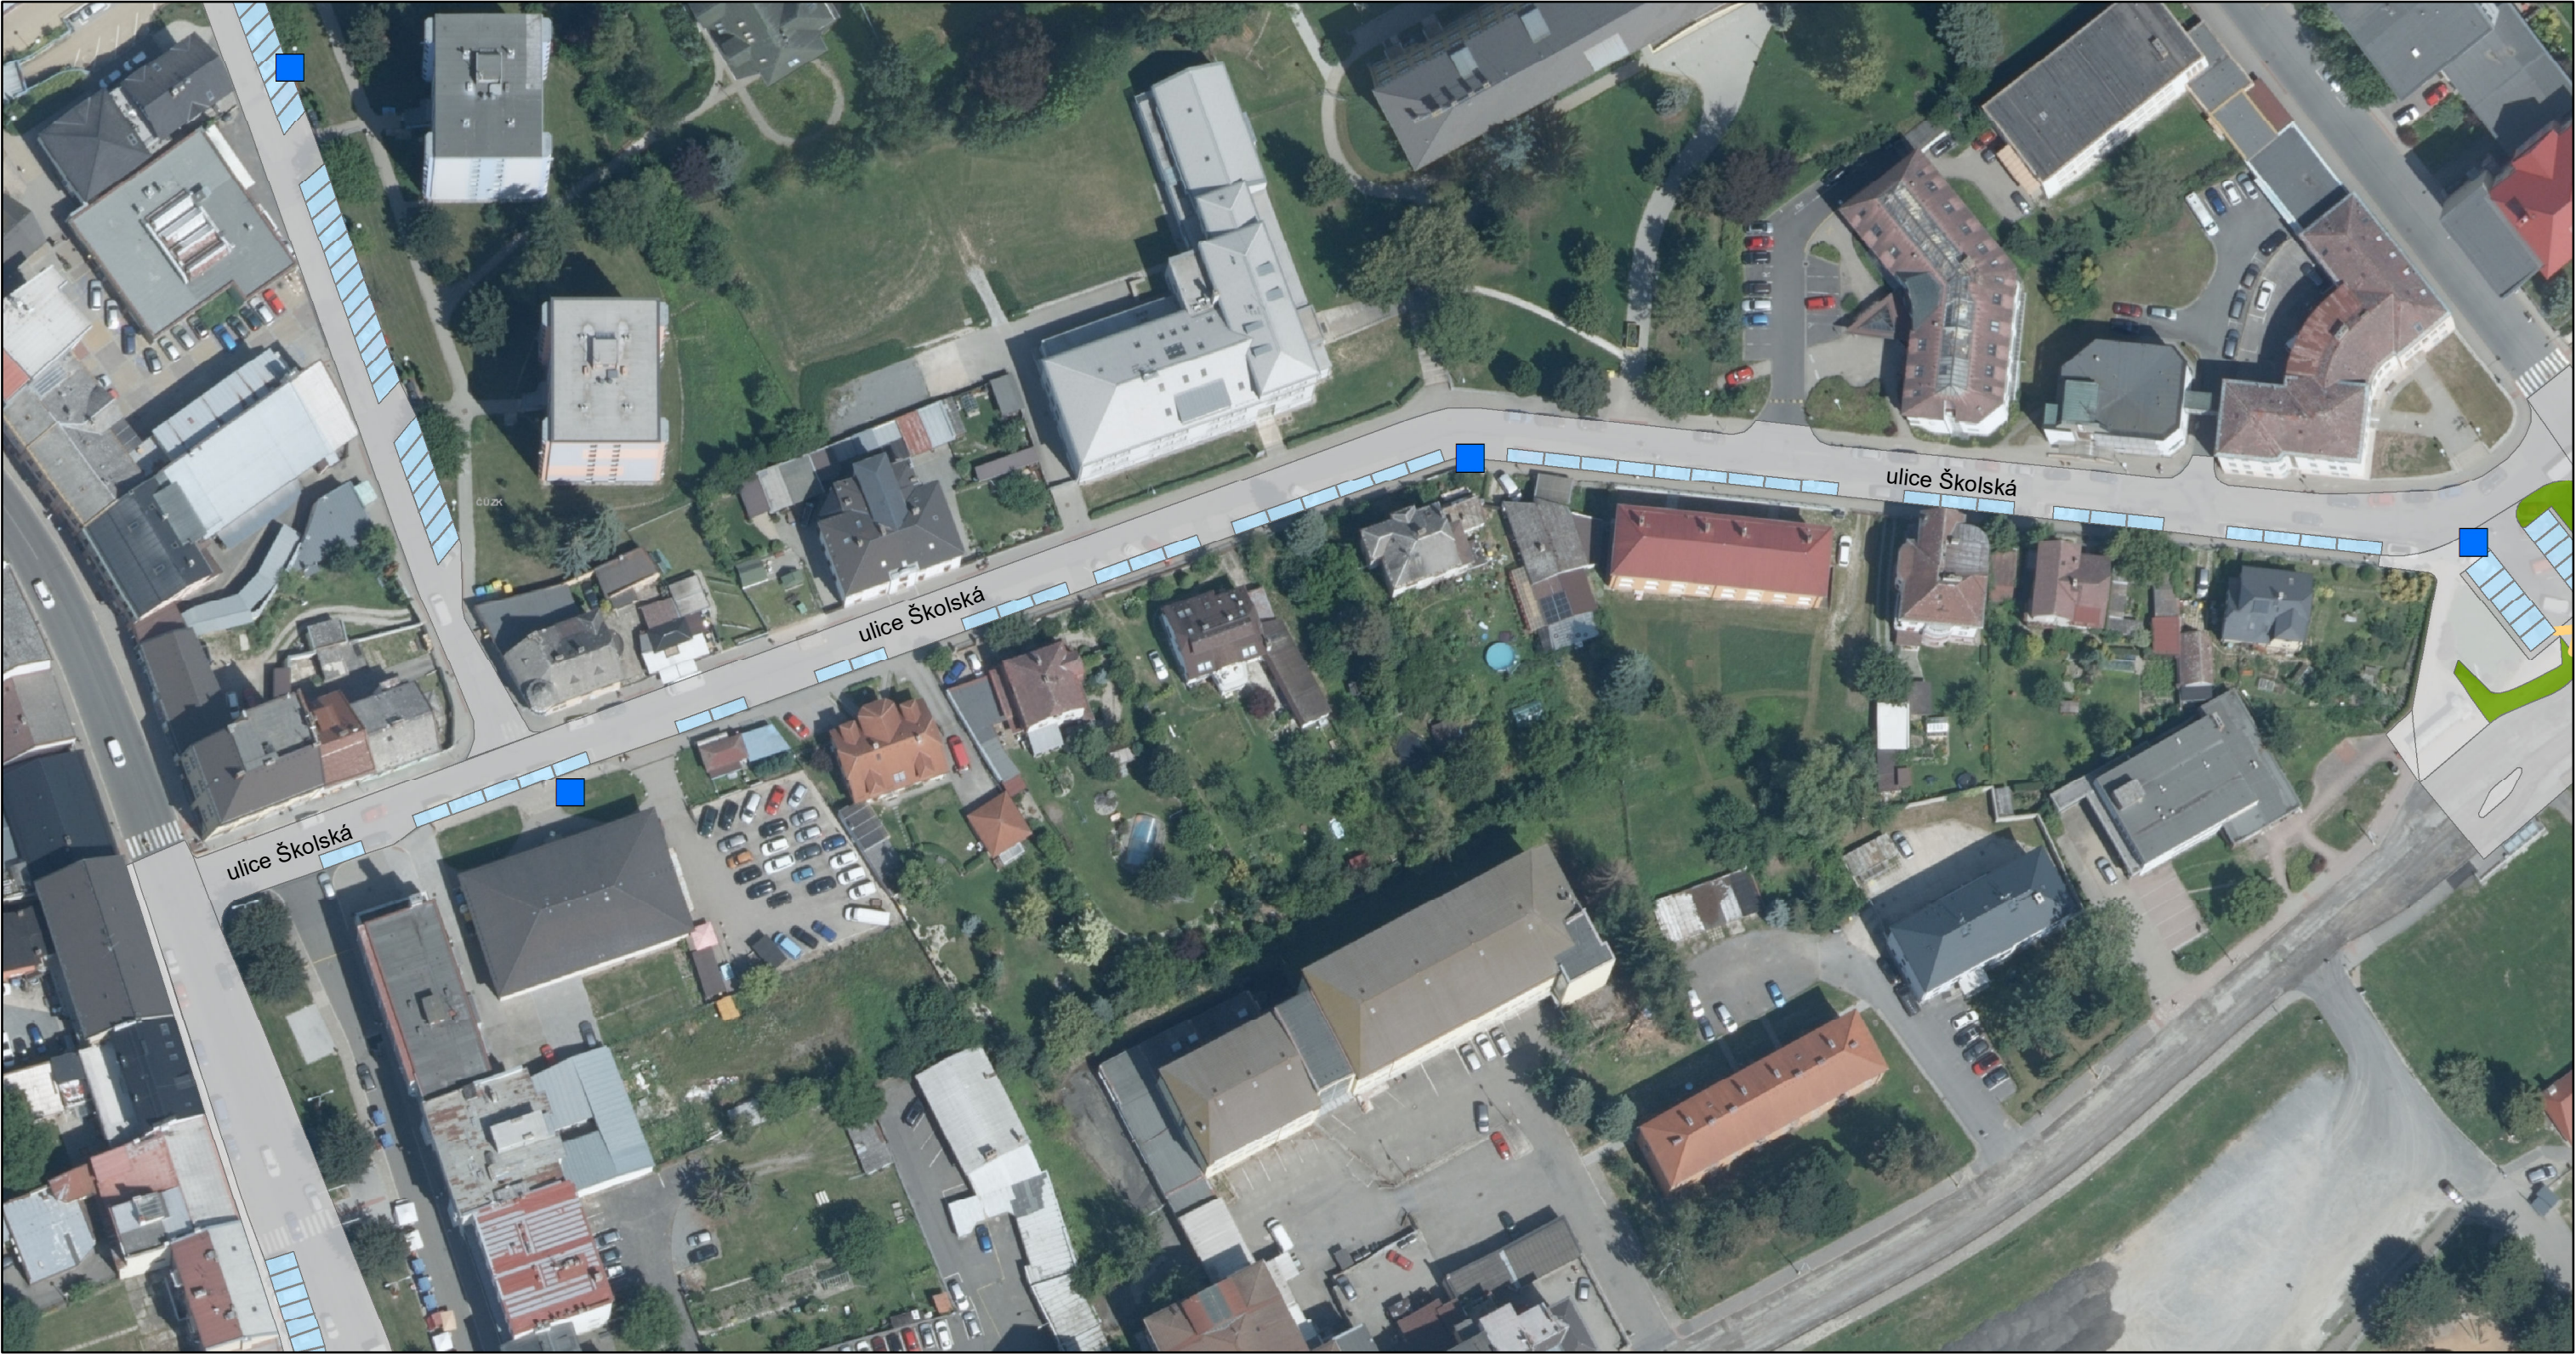

Legenda

-  parkovací automat
-  parkovací stání
-  chodník
-  komunikace
-  zeleň

0 20 Meters