Příloha č. 1
k nařízení Středočeského kraje č. 10/2017

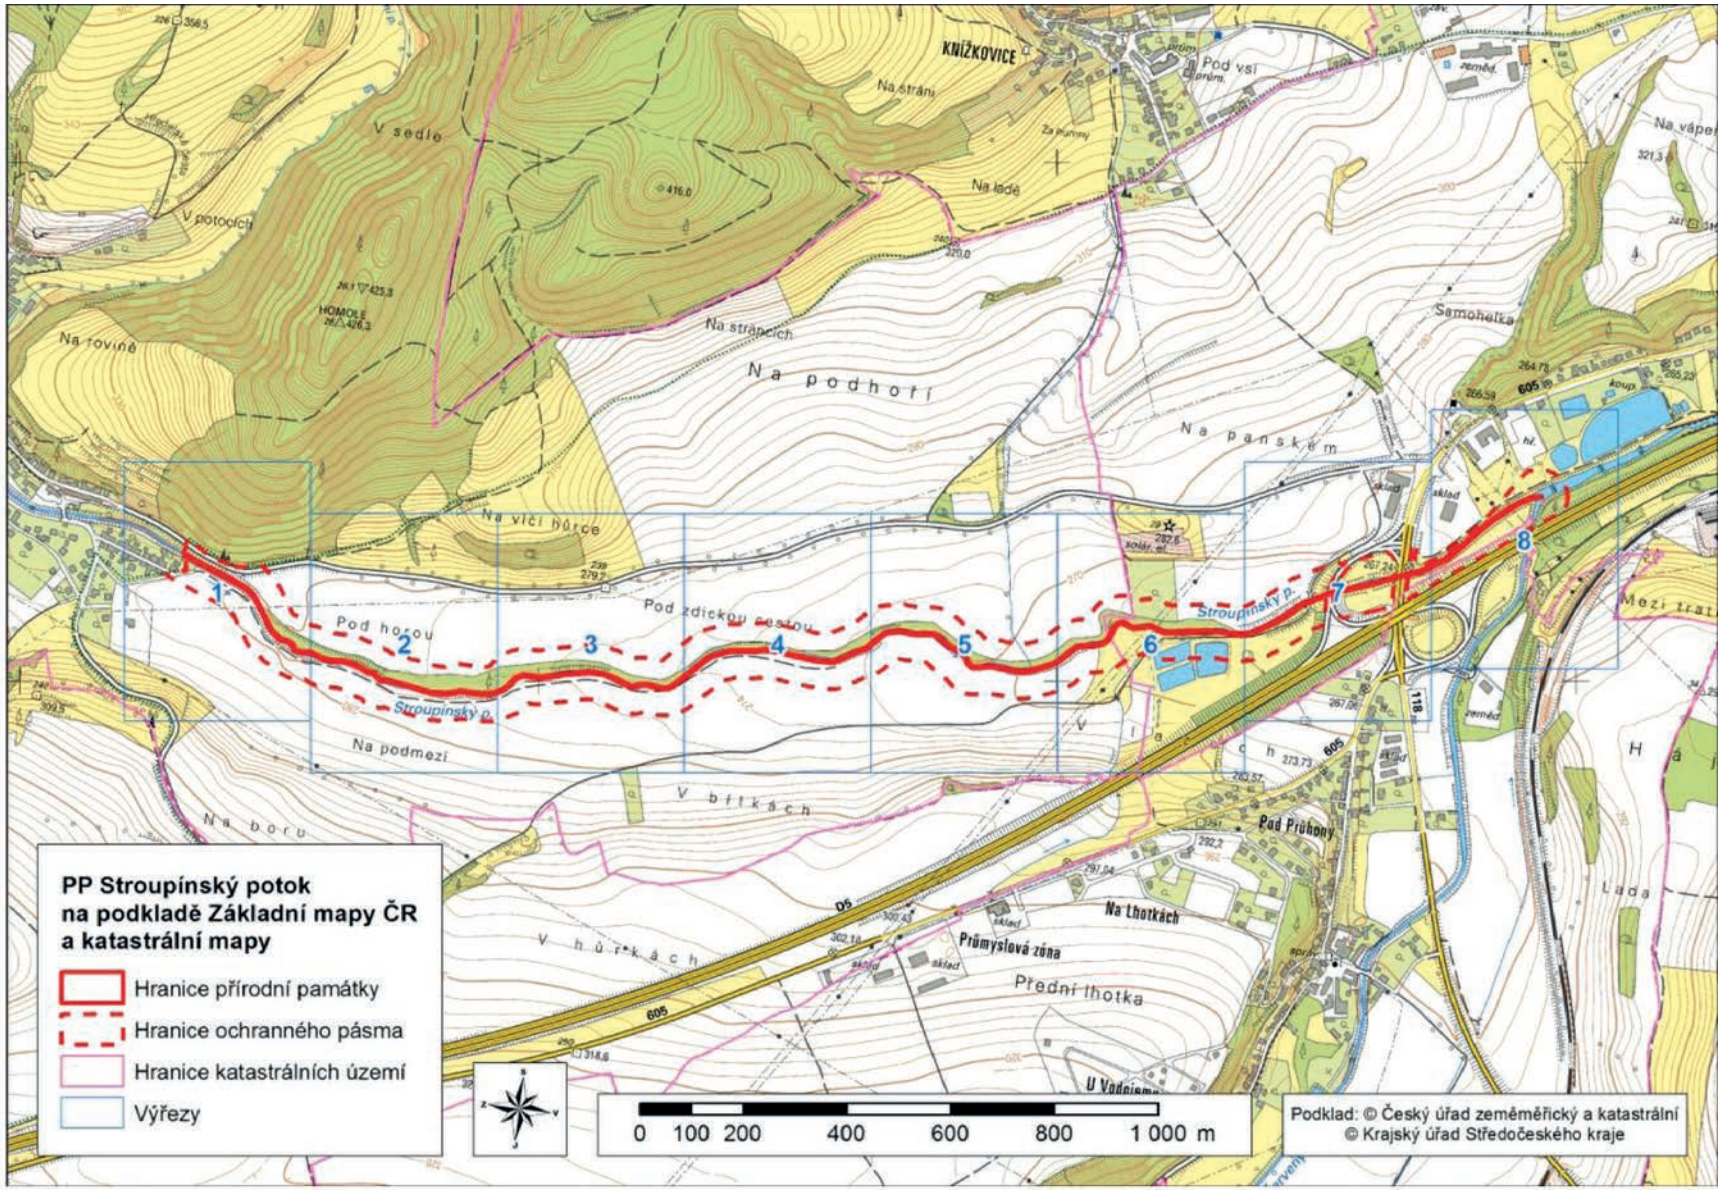

Výřez 1 z 8

0 25 50 100 150 m

670/11
670/14
680
686
690/1
670/1
670/15
678
681
690/3
690/15
672
1471/2
690/11
1471/1
691/2
690/6
690/5
673
676
690/10
691/1
679
674
692/2
675
690/14
1161/1
1469/5
1469/2
1137
1115
1160
1144
1138
1121/2
1120
1116
1159
1157
1156
1152
1151
1161/2
1147
1126
1124/2
1117
1134
1128
1121/3
1119
1143
1139
1124/1
1200/2
1200/3
1203/47
1200/4
1203/48
1203/49
1190
1195
1496/4
1212/2
1212/4
1212/5
1212/6
1198
1212/1
1212/3
1201
1205
1203/50
1203/51
1203/52
1203/53
1203/54
1204
1258
1257
1203/91
1254
1253
1250
1249
1203/83
1203/82
1197
1202
1203/84
1259
1256
1255
1252
1251
1248
1247
1203/30
1273/1
1203/31
1203/4
1203/81
1476
1203/3
1203/80
0
25
50
100
150 m

Výřez 2 z 8

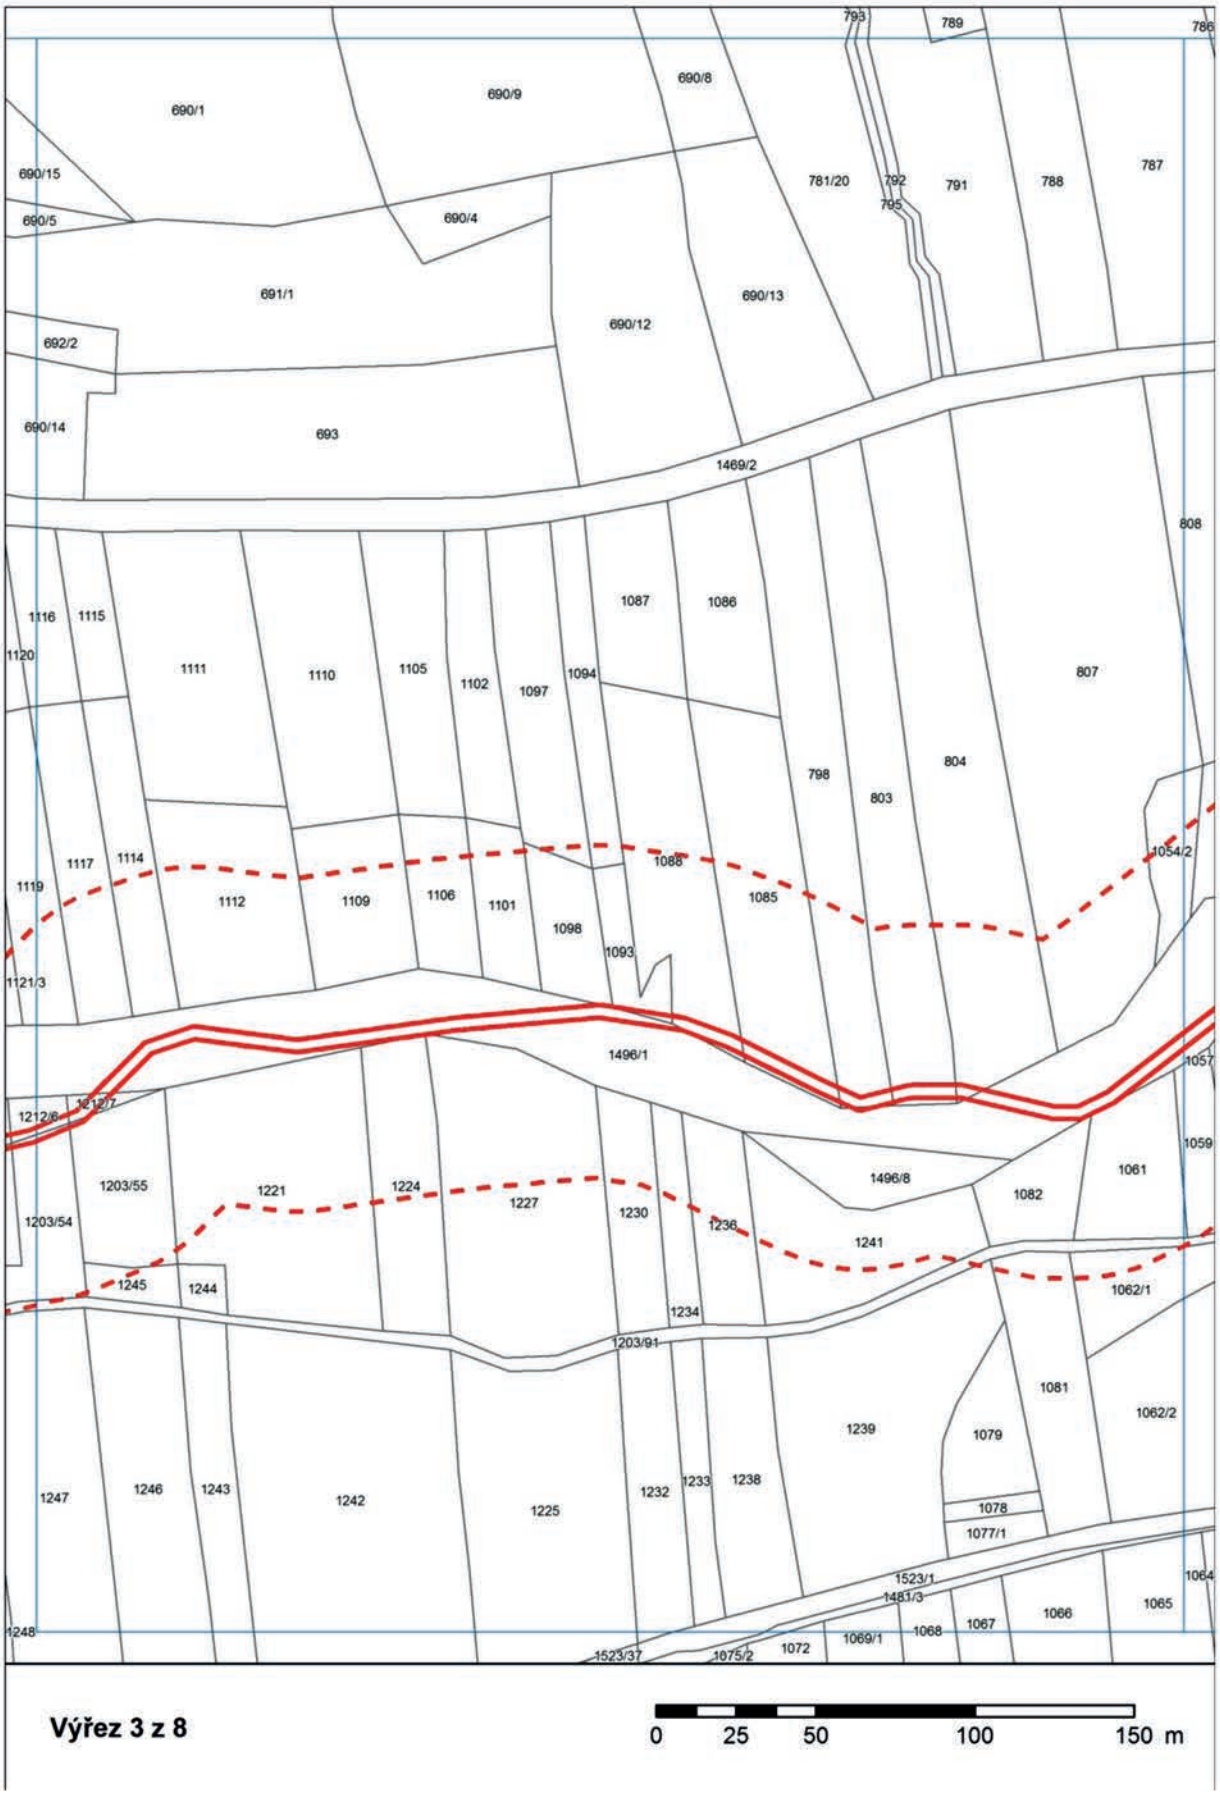
793
789
786
690/1
690/9
690/8
690/15
690/5
690/4
781/20
792
795
791
788
787
691/1
690/12
690/13
692/2
690/14
693
1469/2
808
1116
1115
1120
1111
1110
1105
1102
1097
1094
1087
1086
807
798
803
804
1117
1114
1119
1112
1109
1106
1101
1098
1093
1088
1085
1054/2
1121/3
1496/1
1057
1212/6
1212/7
1059
1203/55
1221
1224
1227
1230
1236
1496/8
1082
1061
1203/54
1241
1245
1244
1234
1062/1
1203/91
1081
1062/2
1239
1079
1247
1246
1243
1242
1225
1232
1233
1238
1078
1077/1
1523/1
1481/3
1064
1248
1068
1067
1066
1065
1523/37
1075/2
1072
1069/1
Výřez 3 z 8
0
25
50
100
150 m

Výřez 4 z 8
0 25 50 100 150 m

Výřez 5 z 8
0 25 50 100 150 m

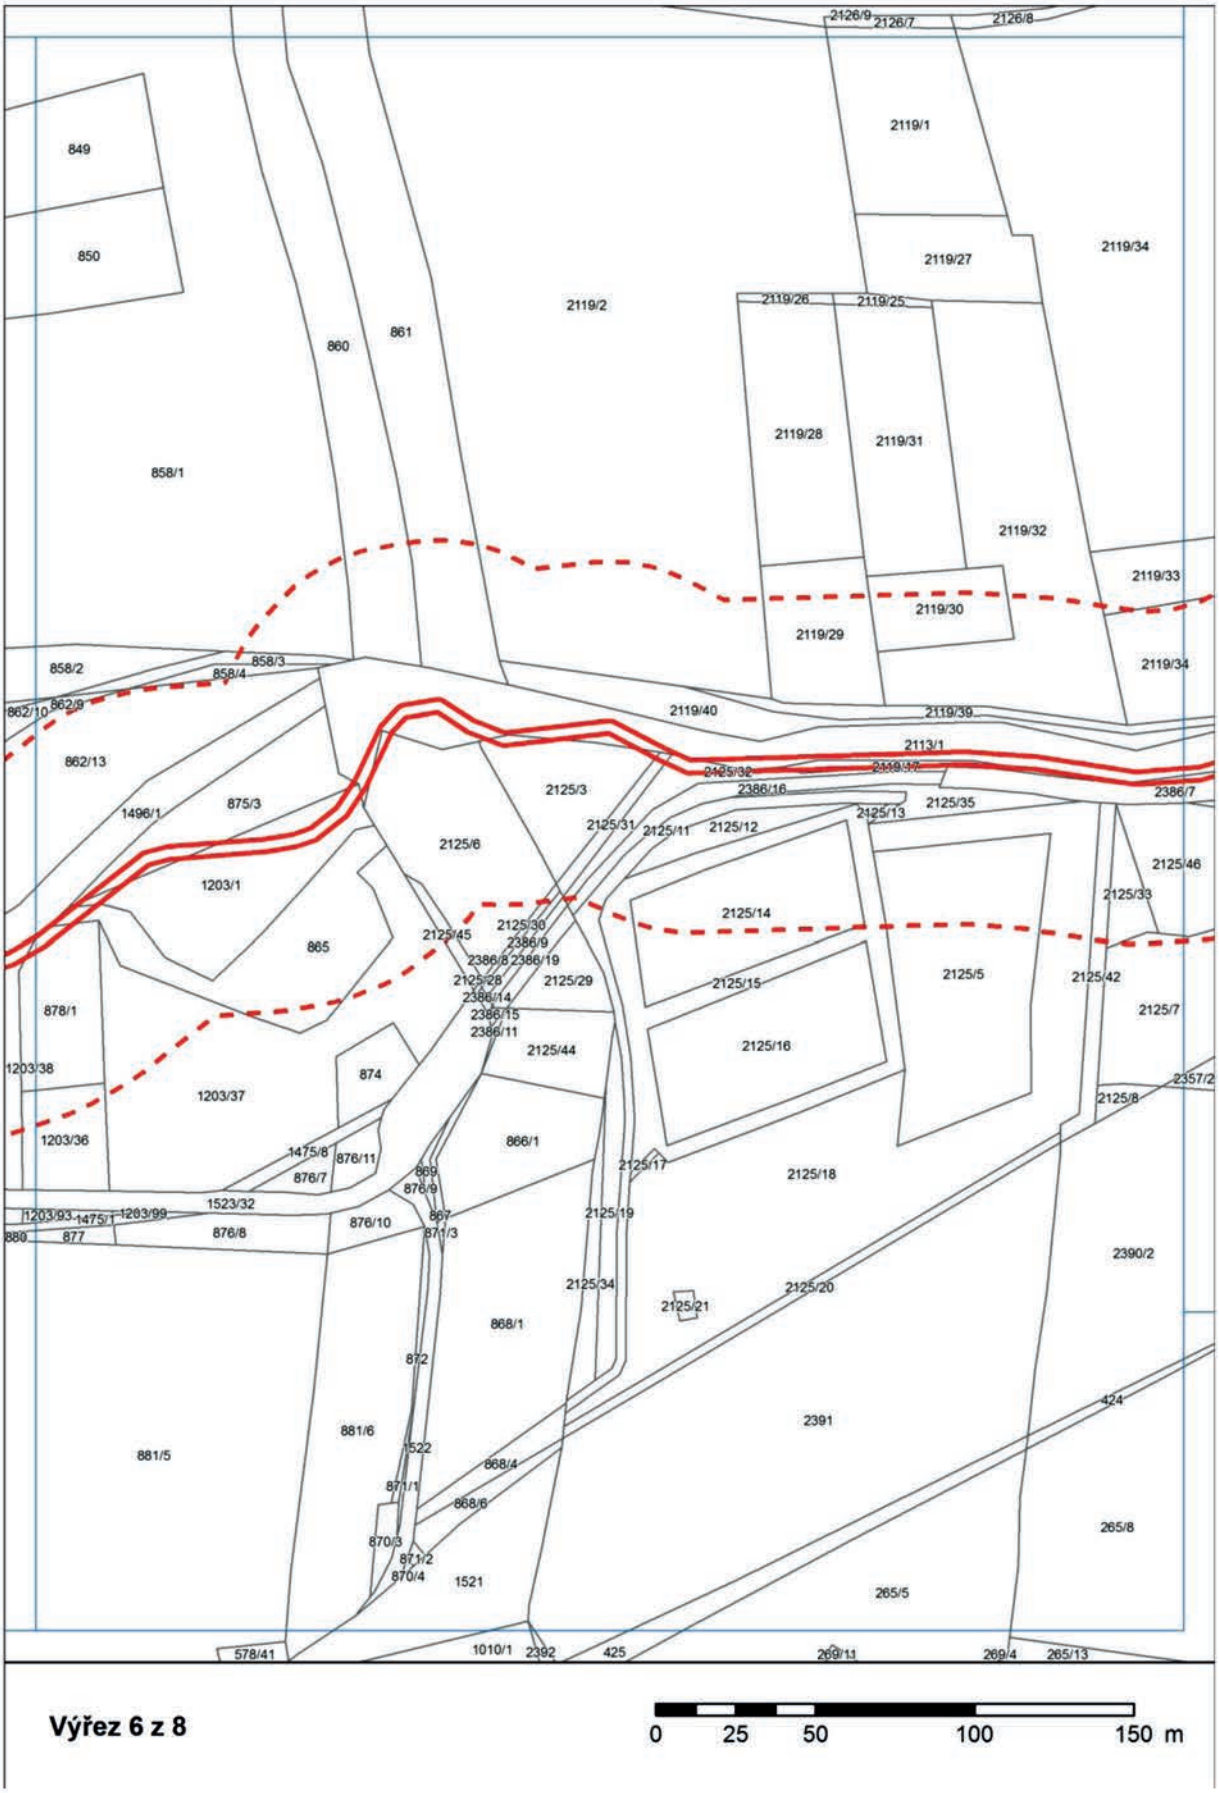

Výřez 6 z 8

0 25 50 100 150 m

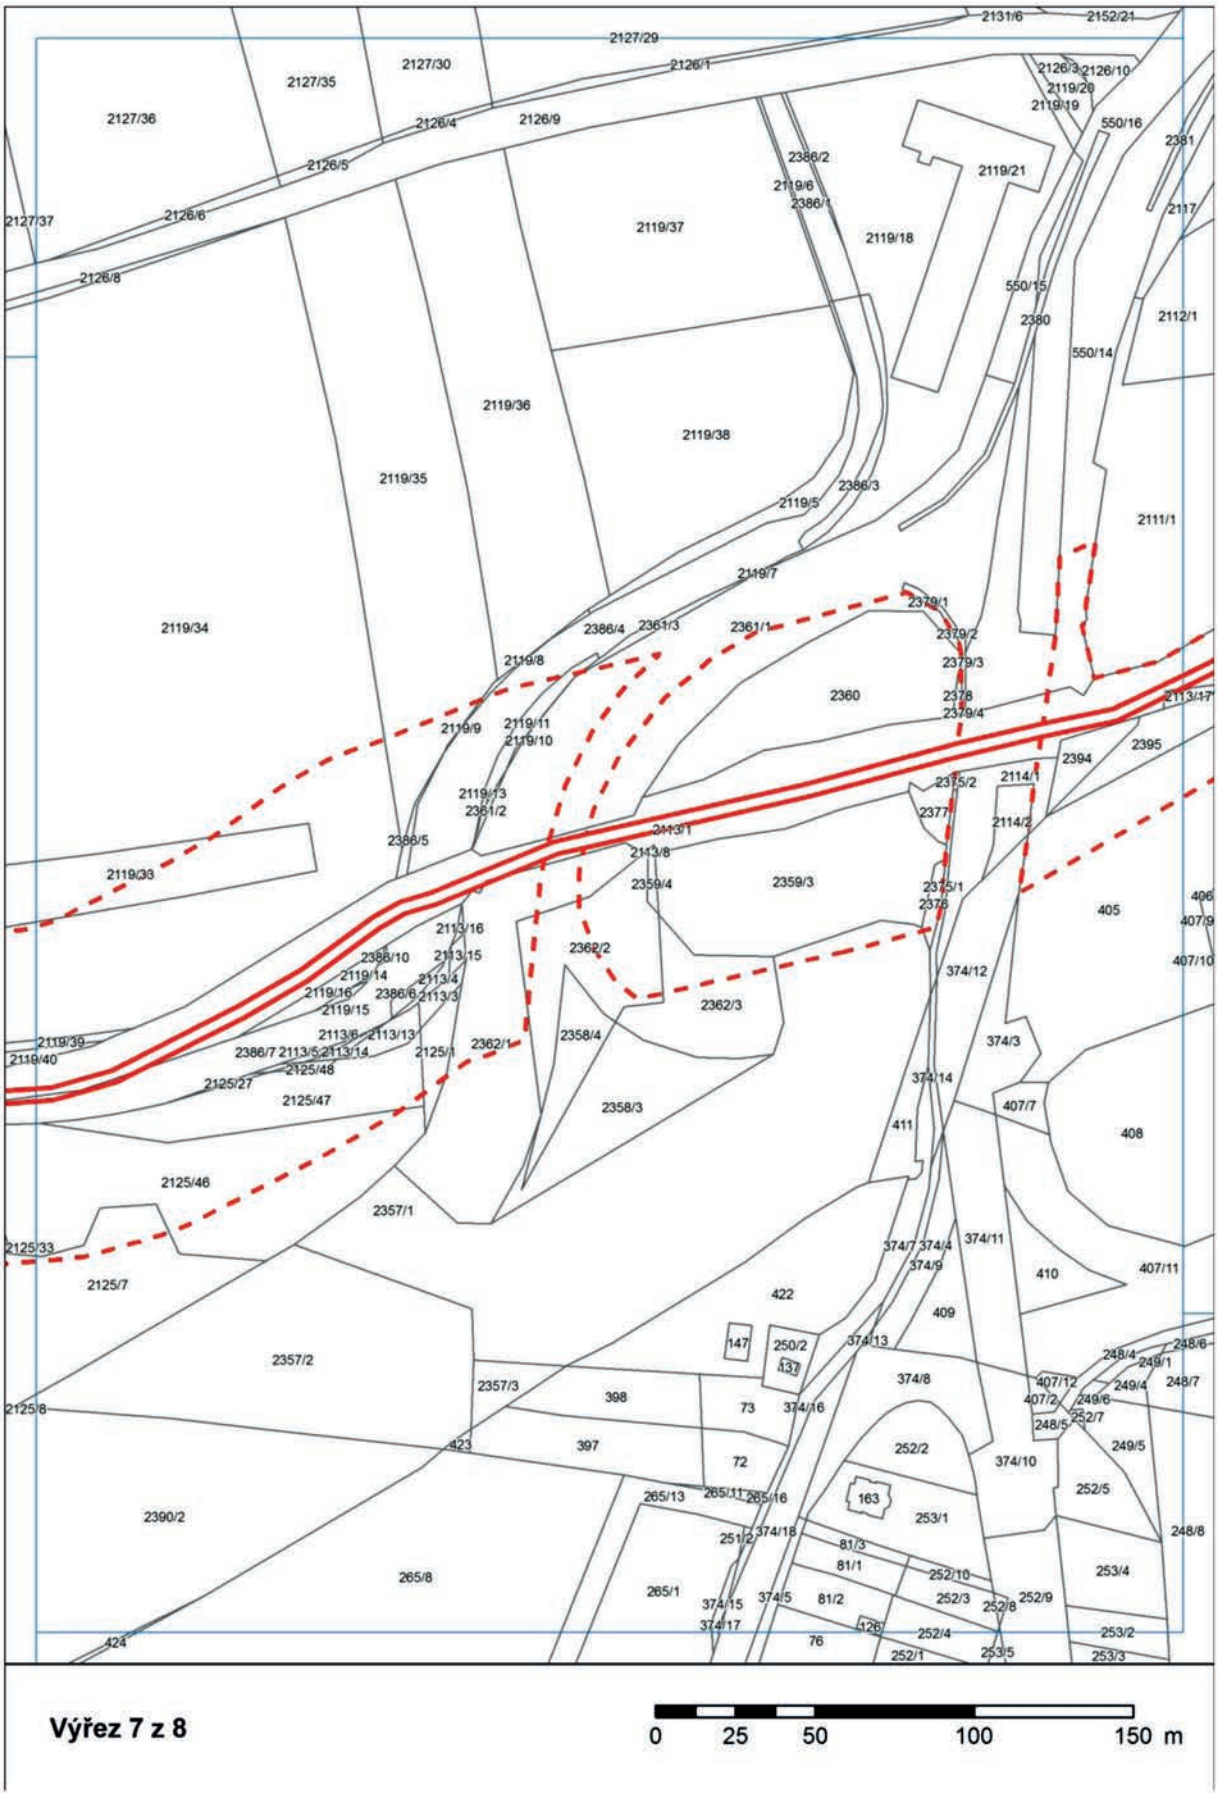
2127/29
2131/6
2152/21
2127/30
2127/35
2126/1
2126/3
2126/10
2119/20
2119/19
2127/36
2126/4
2126/9
550/16
2381
2126/5
2386/2
2119/21
2119/6
2386/1
2117
2127/37
2126/6
2119/37
2119/18
2126/8
550/15
2380
2112/1
550/14
2119/36
2119/38
2119/35
2386/3
2119/5
2111/1
2119/7
2379/1
2119/34
2386/4
2361/3
2361/1
2379/2
2119/8
2379/3
2360
2378
2379/4
2113/17
2119/9
2119/11
2119/10
2394
2395
2375/2
2114/1
2119/13
2361/2
2377
2114/2
2386/5
2113/1
2113/8
2119/33
2359/4
2359/3
2375/1
2376
405
406
407/9
2113/16
2386/10
2113/15
2362/2
407/10
2119/14
2113/4
374/12
2119/16
2386/6
2113/3
2119/15
2362/3
2113/6
2113/13
2119/39
2386/7
2113/5
2113/14
2125/1
2362/1
2358/4
374/3
2119/40
2125/48
2125/27
374/14
2125/47
2358/3
407/7
411
408
2125/46
2357/1
2125/33
374/7
374/4
374/11
374/9
410
407/11
2125/7
422
409
147
250/2
374/13
248/4
248/6
2357/2
137
249/1
374/8
407/12
249/4
248/7
2357/3
398
73
374/16
407/2
249/6
2125/8
248/5
252/7
423
397
72
252/2
249/5
374/10
265/13
265/11
265/16
163
252/5
2390/2
253/1
251/2
374/18
248/8
81/3
81/1
252/10
253/4
265/8
265/1
374/15
374/5
81/2
252/3
252/8
252/9
374/17
426
252/4
253/2
424
76
252/1
253/5
253/3
Výřez 7 z 8
0
25
50
100
150 m

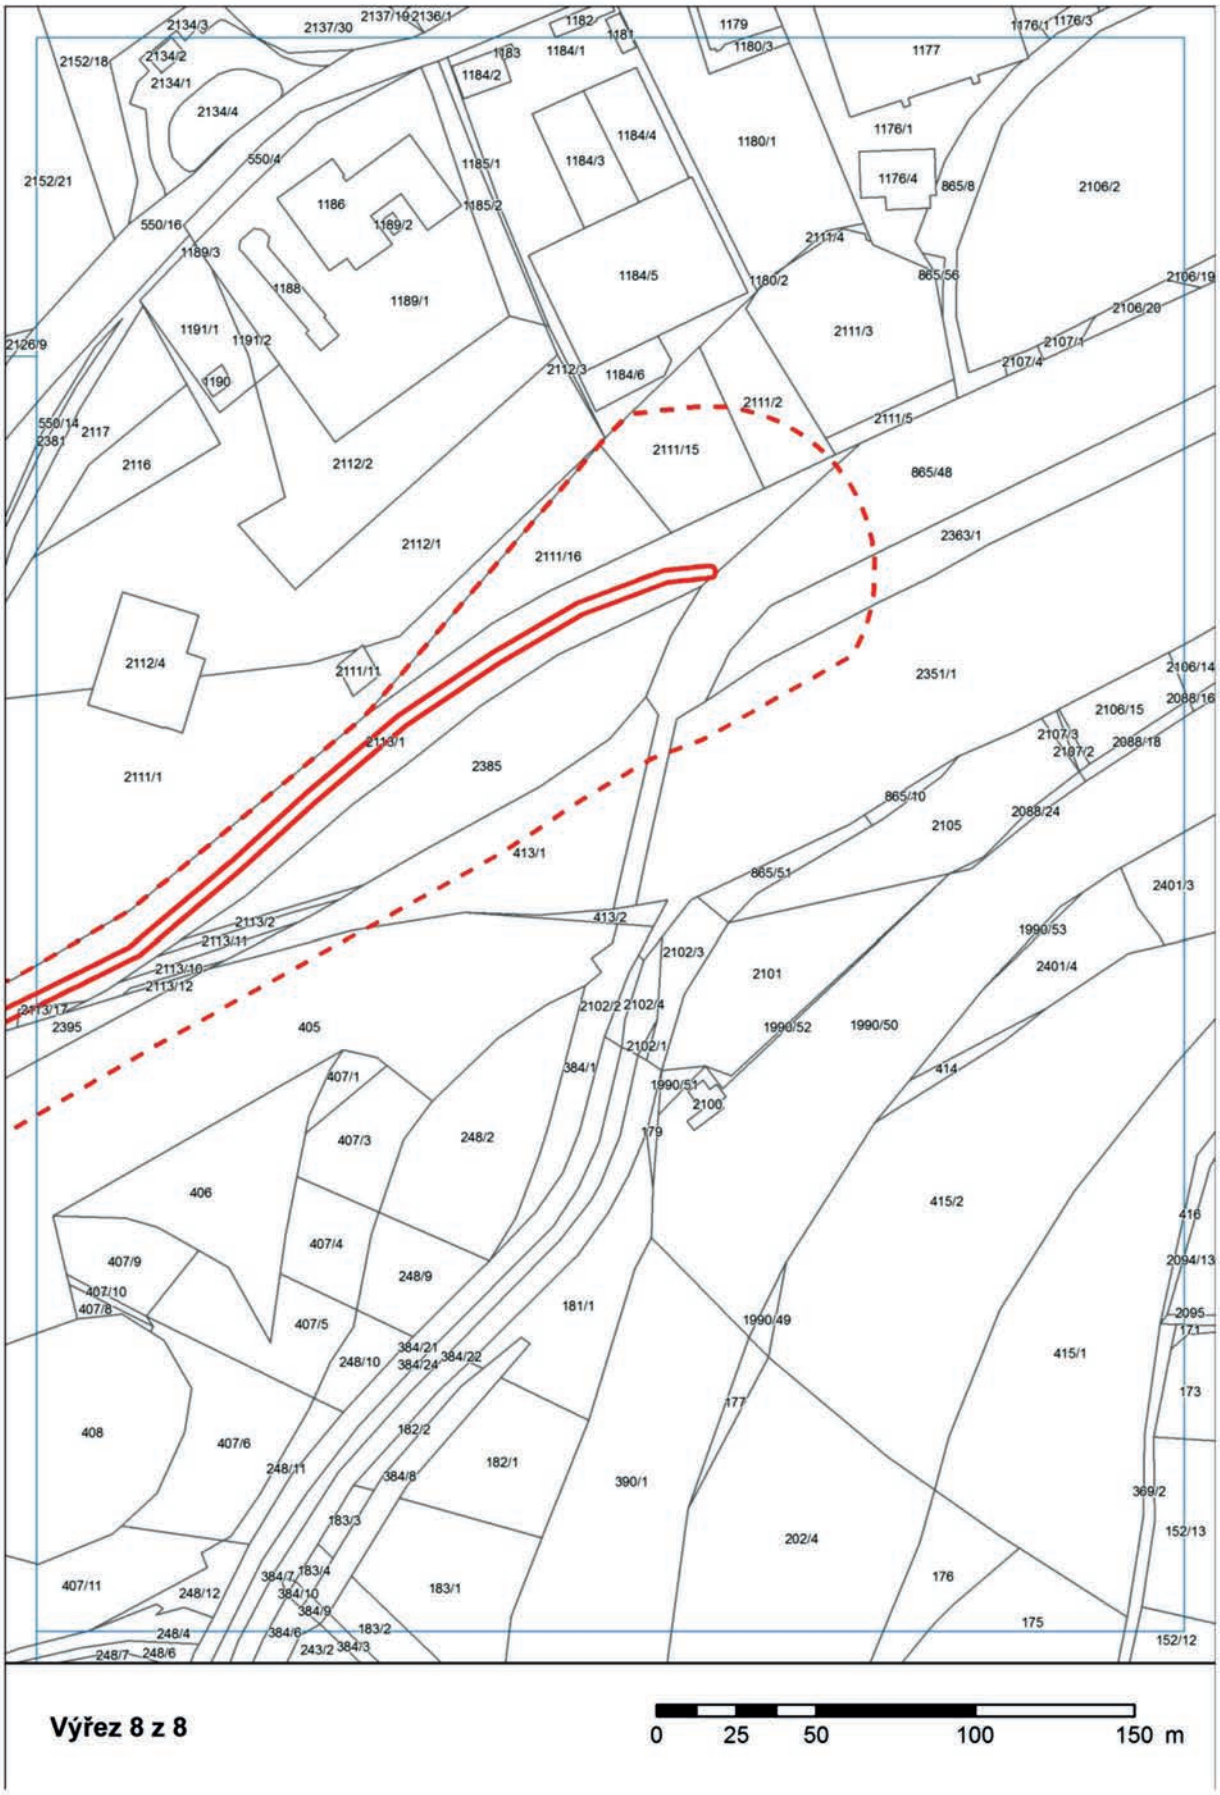
Výřez 8 z 8
0 25 50 100 150 m