


## Příloha č. 1 k nařízení obce č. 1/2013 – Tržní řád

### Tržní místa v k. ú. Tvarožná

1. Náves – prostor po prodejně ENAPO – část pozemku p. č. 255/1
2. Náves – prostor po prodejně ENAPO - p. č. 255/2
3. Náves – park – část pozemku p. č. 686
4. Náves – park – část pozemku p. č. 687

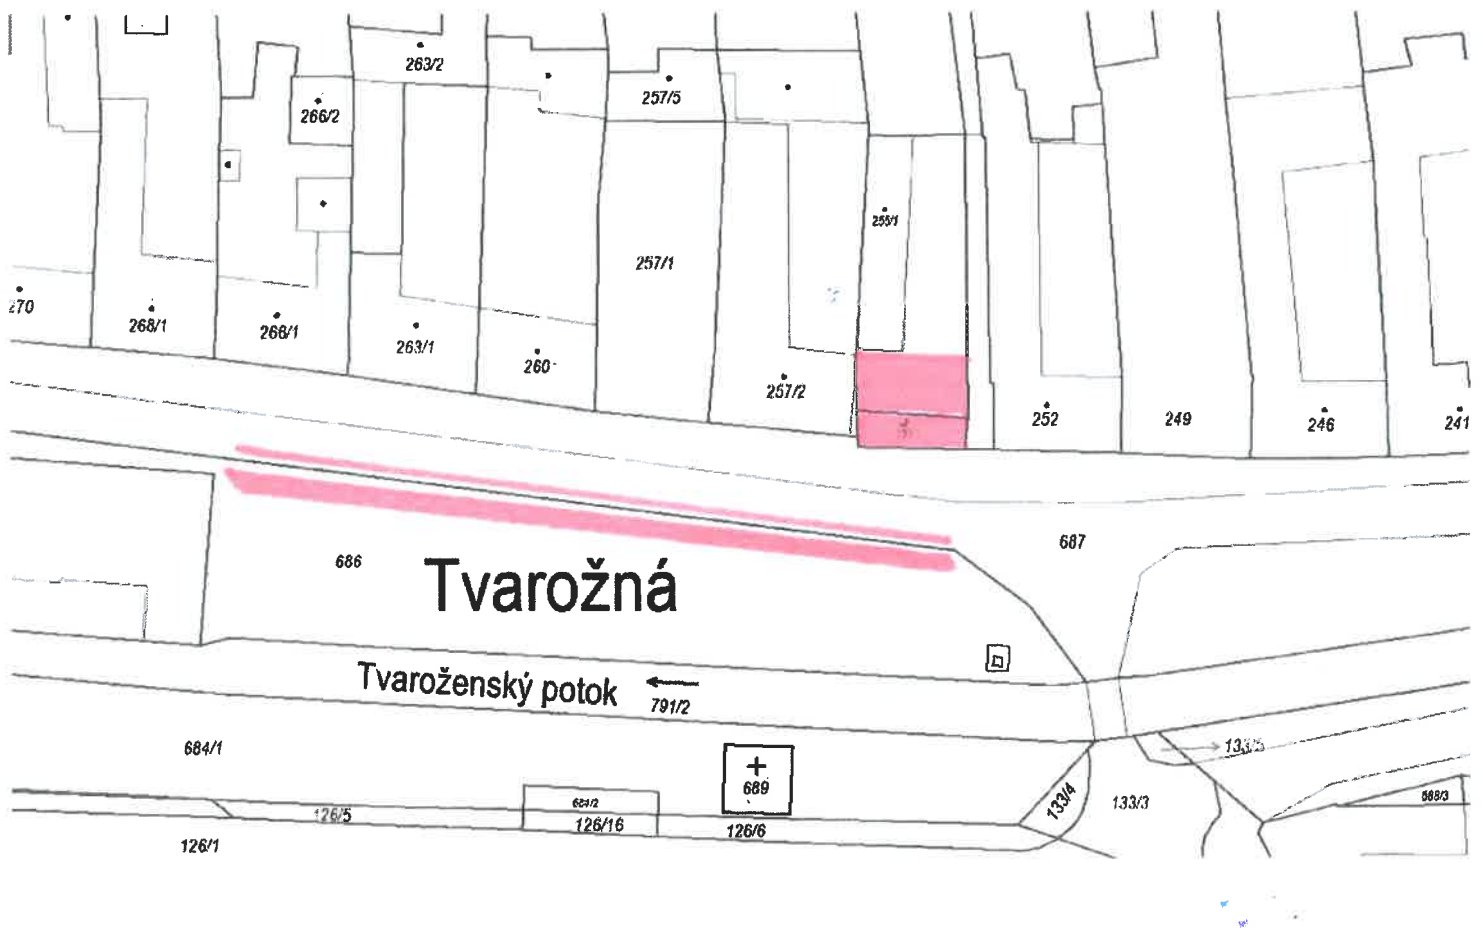

Schváleno zastupitelstvem obce dne 26.6.2023 usnesení č. 13/6Z/2023.