Příloha č. 2
k nařízení Středočeského kraje č. 14/2013

Orientační znázornění hranic přírodní památky Kyšice-Kobyla a jejího ochranného pásma na podkladu katastrální mapy

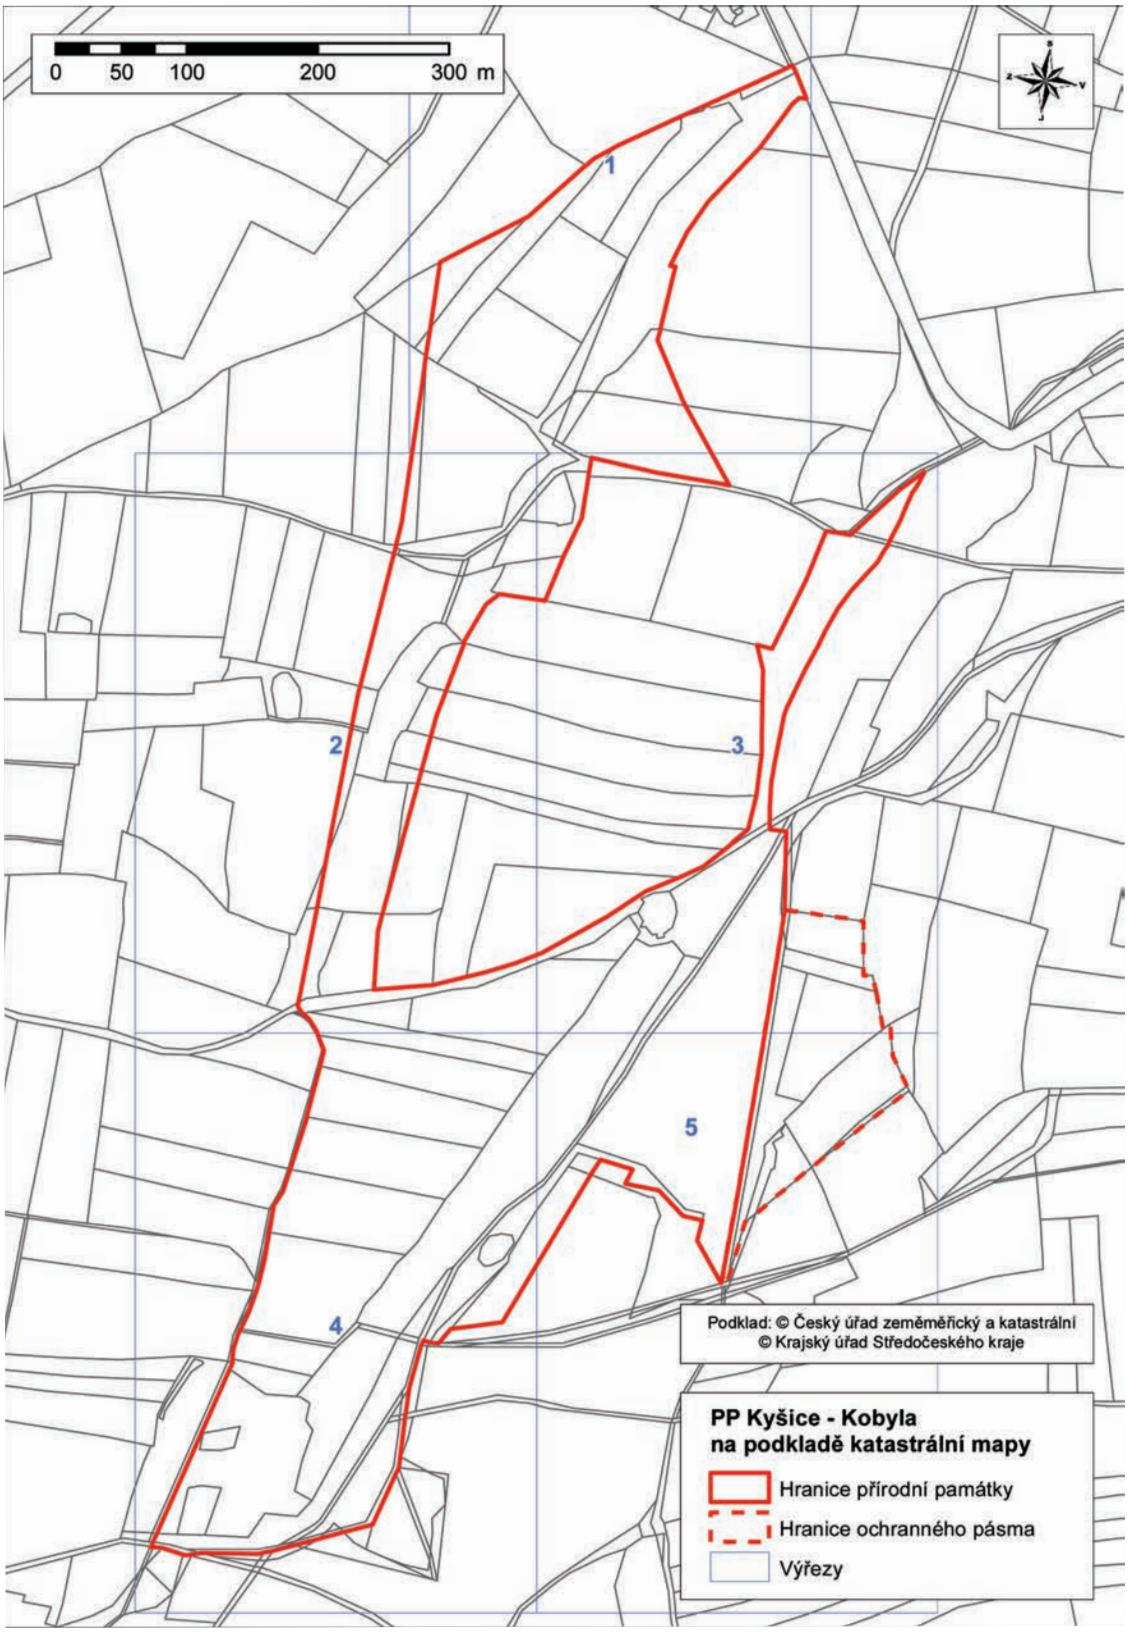

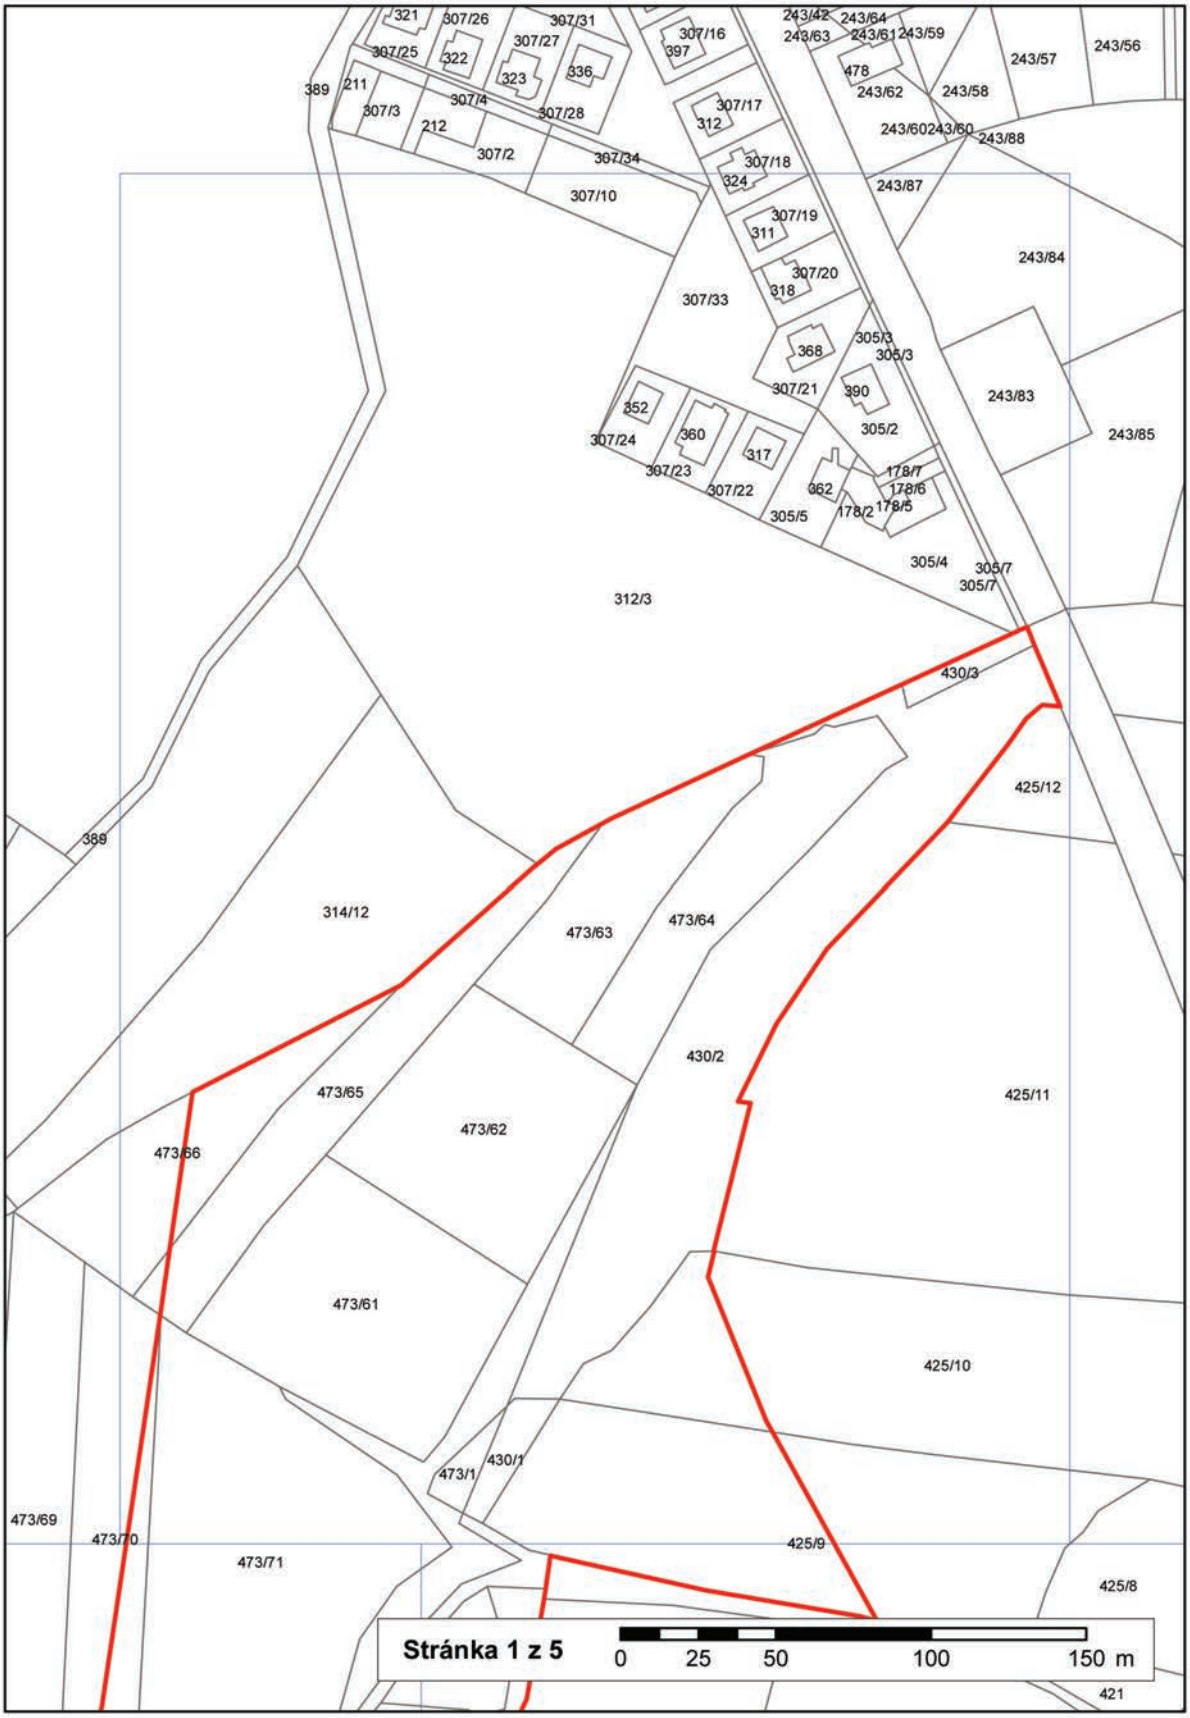
321
307/26
307/31
307/25
322
307/27
323
336
307/16
397
243/42
243/64
243/63
243/61
243/59
478
243/57
243/56
389
211
307/3
307/4
307/28
212
307/2
307/34
307/17
312
243/62
243/58
243/60
243/60
243/88
307/18
324
243/87
307/10
307/19
311
243/84
307/20
318
307/33
305/3
368
305/3
307/21
390
243/83
352
305/2
243/85
307/24
360
317
307/23
307/22
362
178/7
178/6
178/5
178/2
305/5
305/4
305/7
305/7
312/3
430/3
425/12
389
314/12
473/63
473/64
430/2
425/11
473/65
473/62
473/66
473/61
425/10
430/1
473/1
473/69
473/70
473/71
425/9
425/8
Stránka 1 z 5
0 25 50 100 150 m
421

473/68
473/69
473/70
473/71
473/1
430/1
473/67
473/72
473/77
447/1
473/78
447/2
473/33
447/4
446/2
447/3
418
473/34
473/35
473/36
446/3
448
473/37
473/27
473/28
473/29
473/30
449
473/4
473/3
473/17
473/76
473/2
473/15
473/11
473/13
473/14
473/12
473/18
473/9
473/10
473/16
566/12
566/12
508/9
508/2
512/3
569/8
566/13
566/11
Stránka 2 z 5
0 25 50 100 150 m

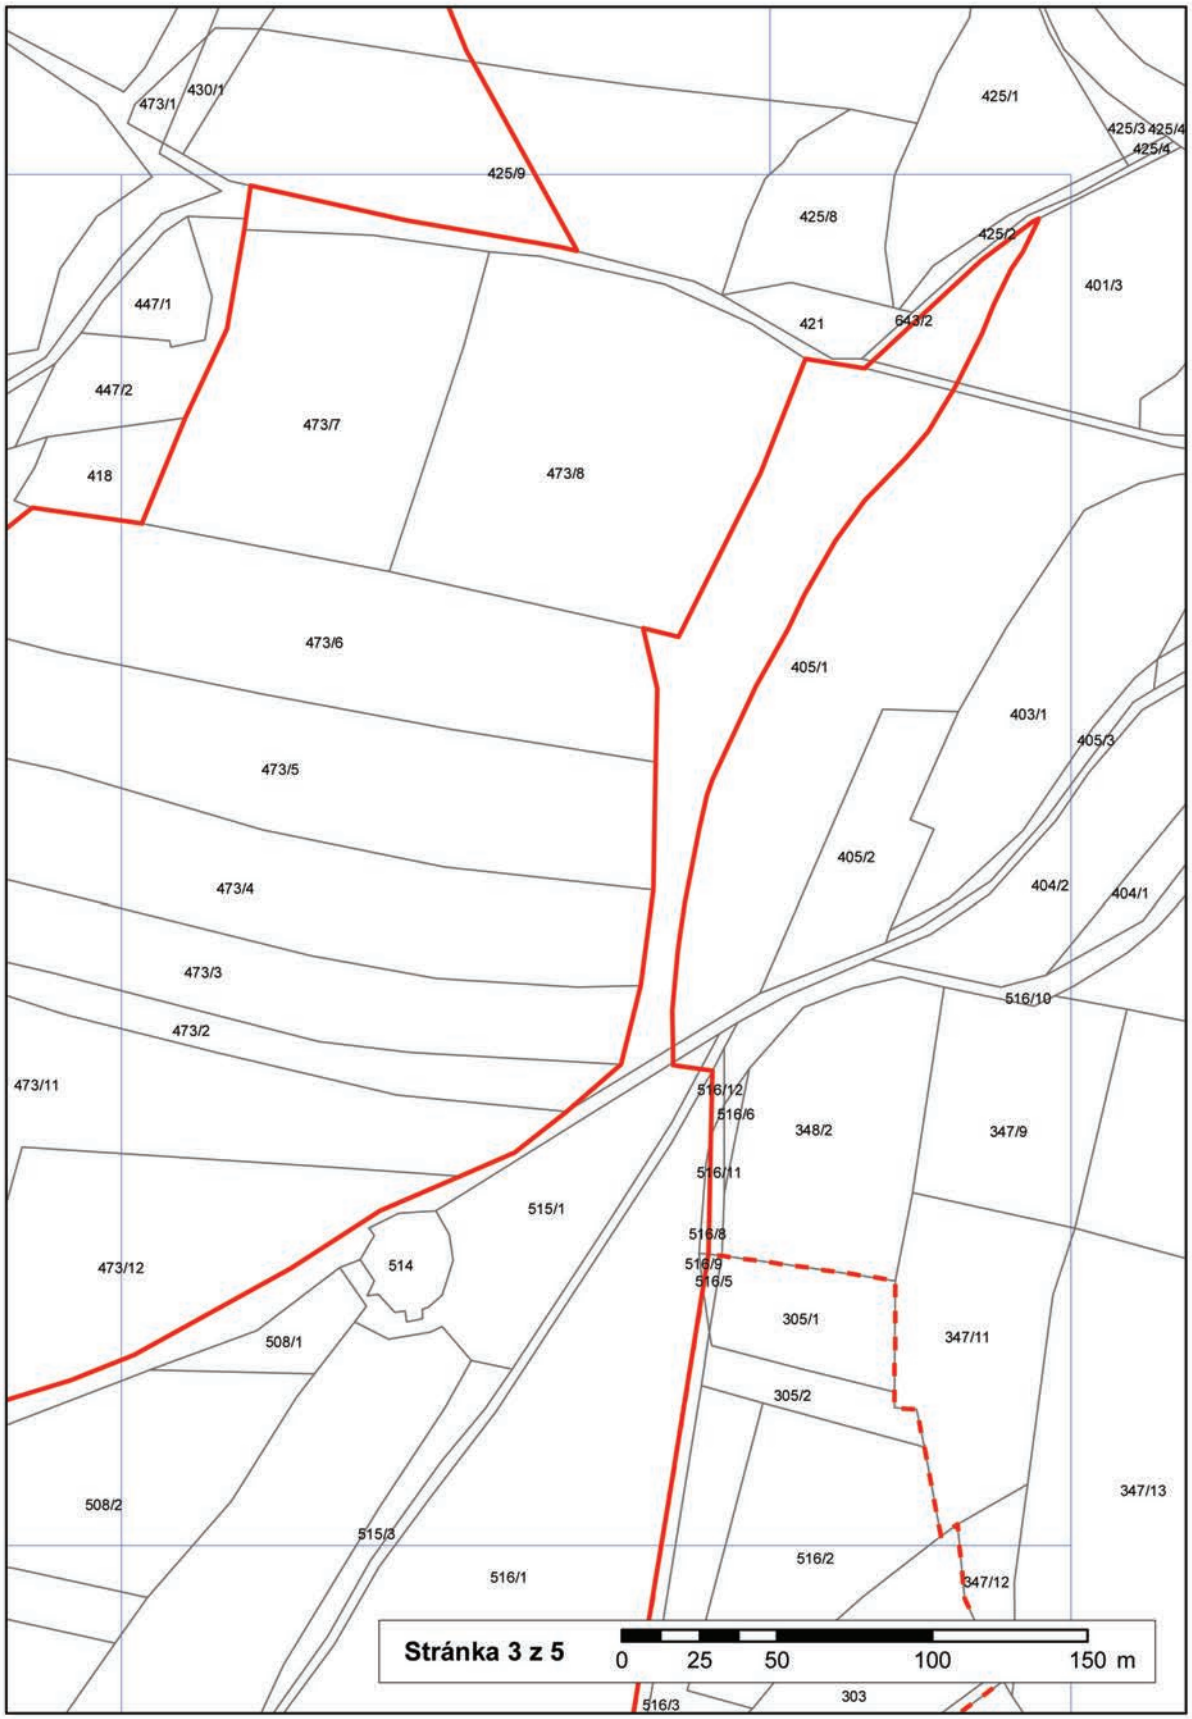
473/1
430/1
425/9
425/1
425/3 425/4
425/4
425/8
425/2
401/3
447/1
421
643/2
447/2
473/7
473/8
418
473/6
405/1
403/1
405/3
473/5
405/2
404/2
404/1
473/4
473/3
516/10
473/2
473/11
516/12
516/6
348/2
347/9
516/11
515/1
516/8
473/12
514
516/9
516/5
305/1
347/11
508/1
305/2
347/13
508/2
515/3
516/2
516/1
347/12
Stránka 3 z 5
0 25 50 100 150 m
516/3
303

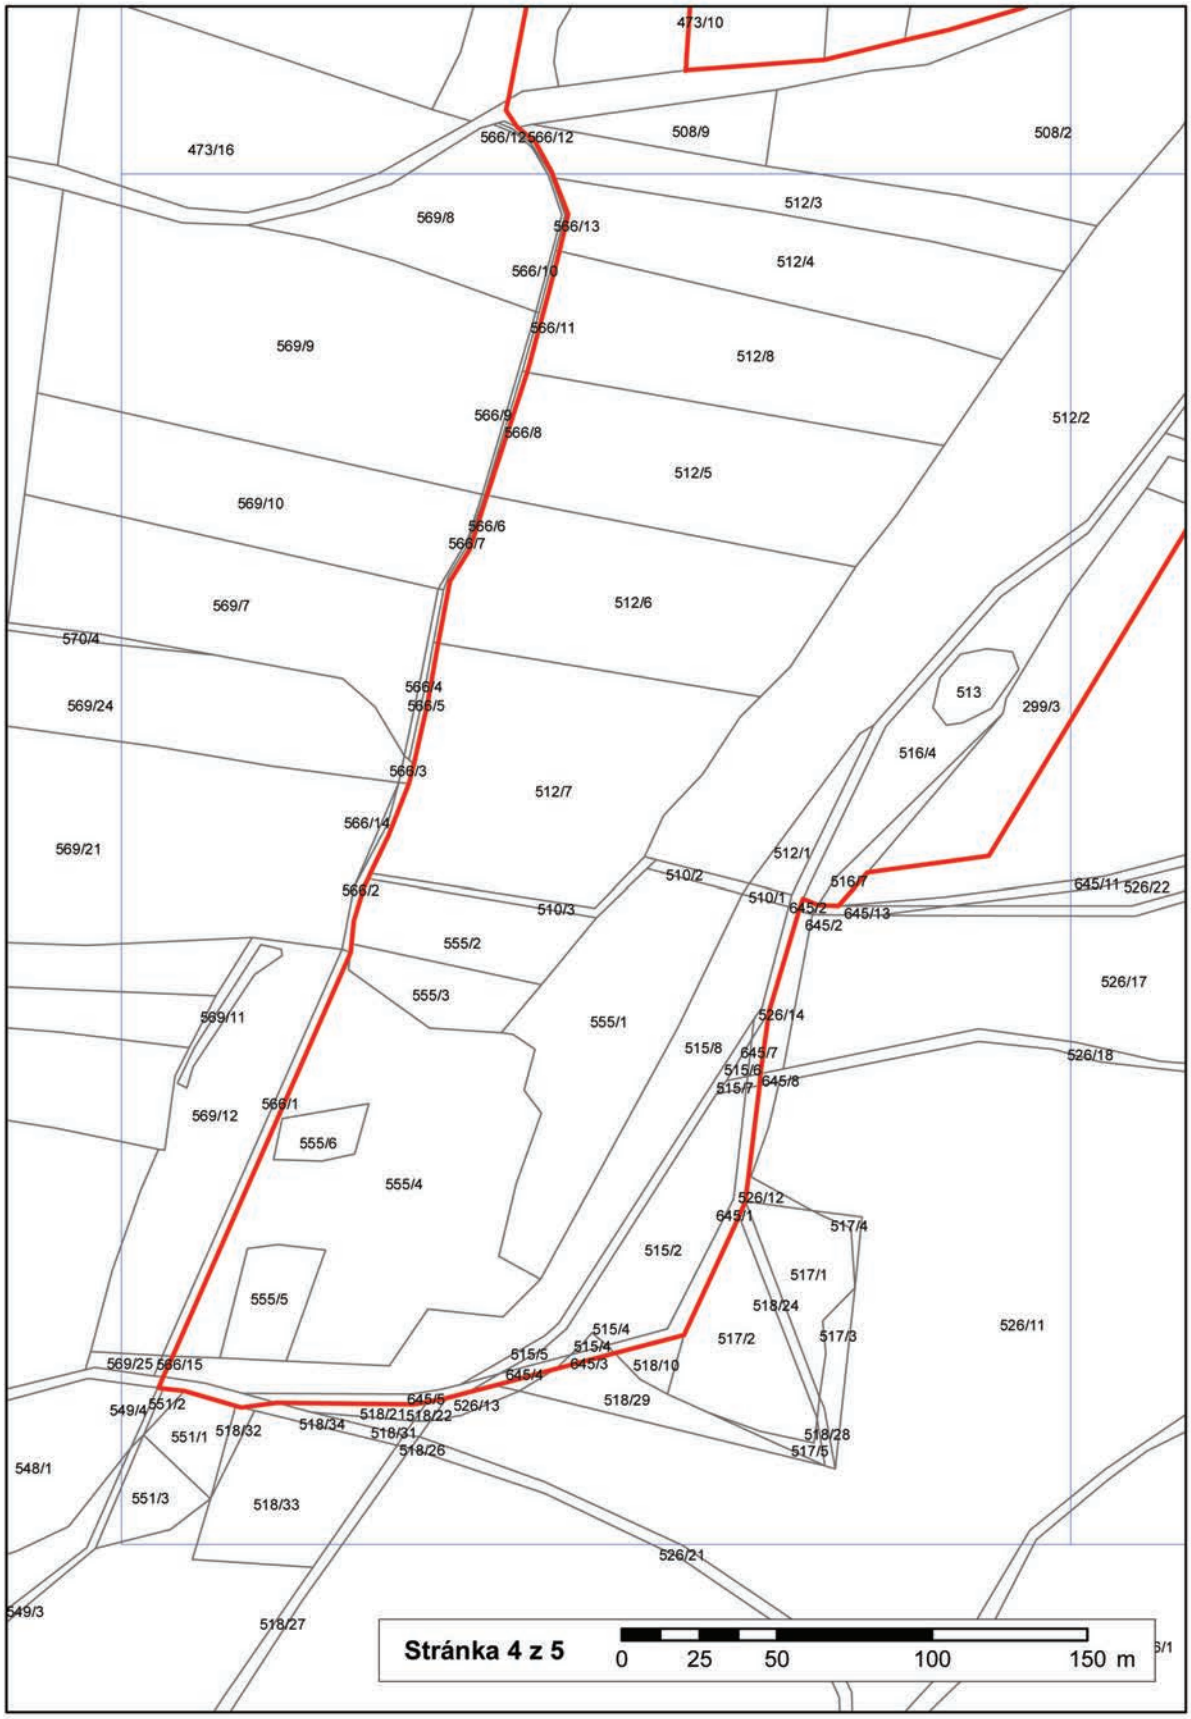
473/10
473/16
566/12
566/12
508/9
508/2
512/3
569/8
566/13
512/4
566/10
566/11
569/9
512/8
566/9
566/8
512/2
512/5
569/10
566/6
566/7
569/7
512/6
570/4
566/4
566/5
569/24
513
299/3
516/4
566/3
512/7
566/14
569/21
512/1
510/2
516/7
645/11
526/22
566/2
510/3
510/1
645/2
645/13
645/2
555/2
526/17
555/3
555/1
526/14
569/11
515/8
645/7
526/18
515/6
645/8
515/7
569/12
568/1
555/6
555/4
526/12
645/1
517/4
515/2
517/1
555/5
518/24
515/4
517/2
517/3
526/11
515/5
515/4
645/3
518/10
569/25
566/15
645/4
645/5
526/13
518/29
549/4
551/2
518/21
518/22
518/34
518/31
518/28
551/1
518/32
518/26
517/5
548/1
551/3
518/33
526/21
549/3
518/27
Stránka 4 z 5
0 25 50 100 150 m

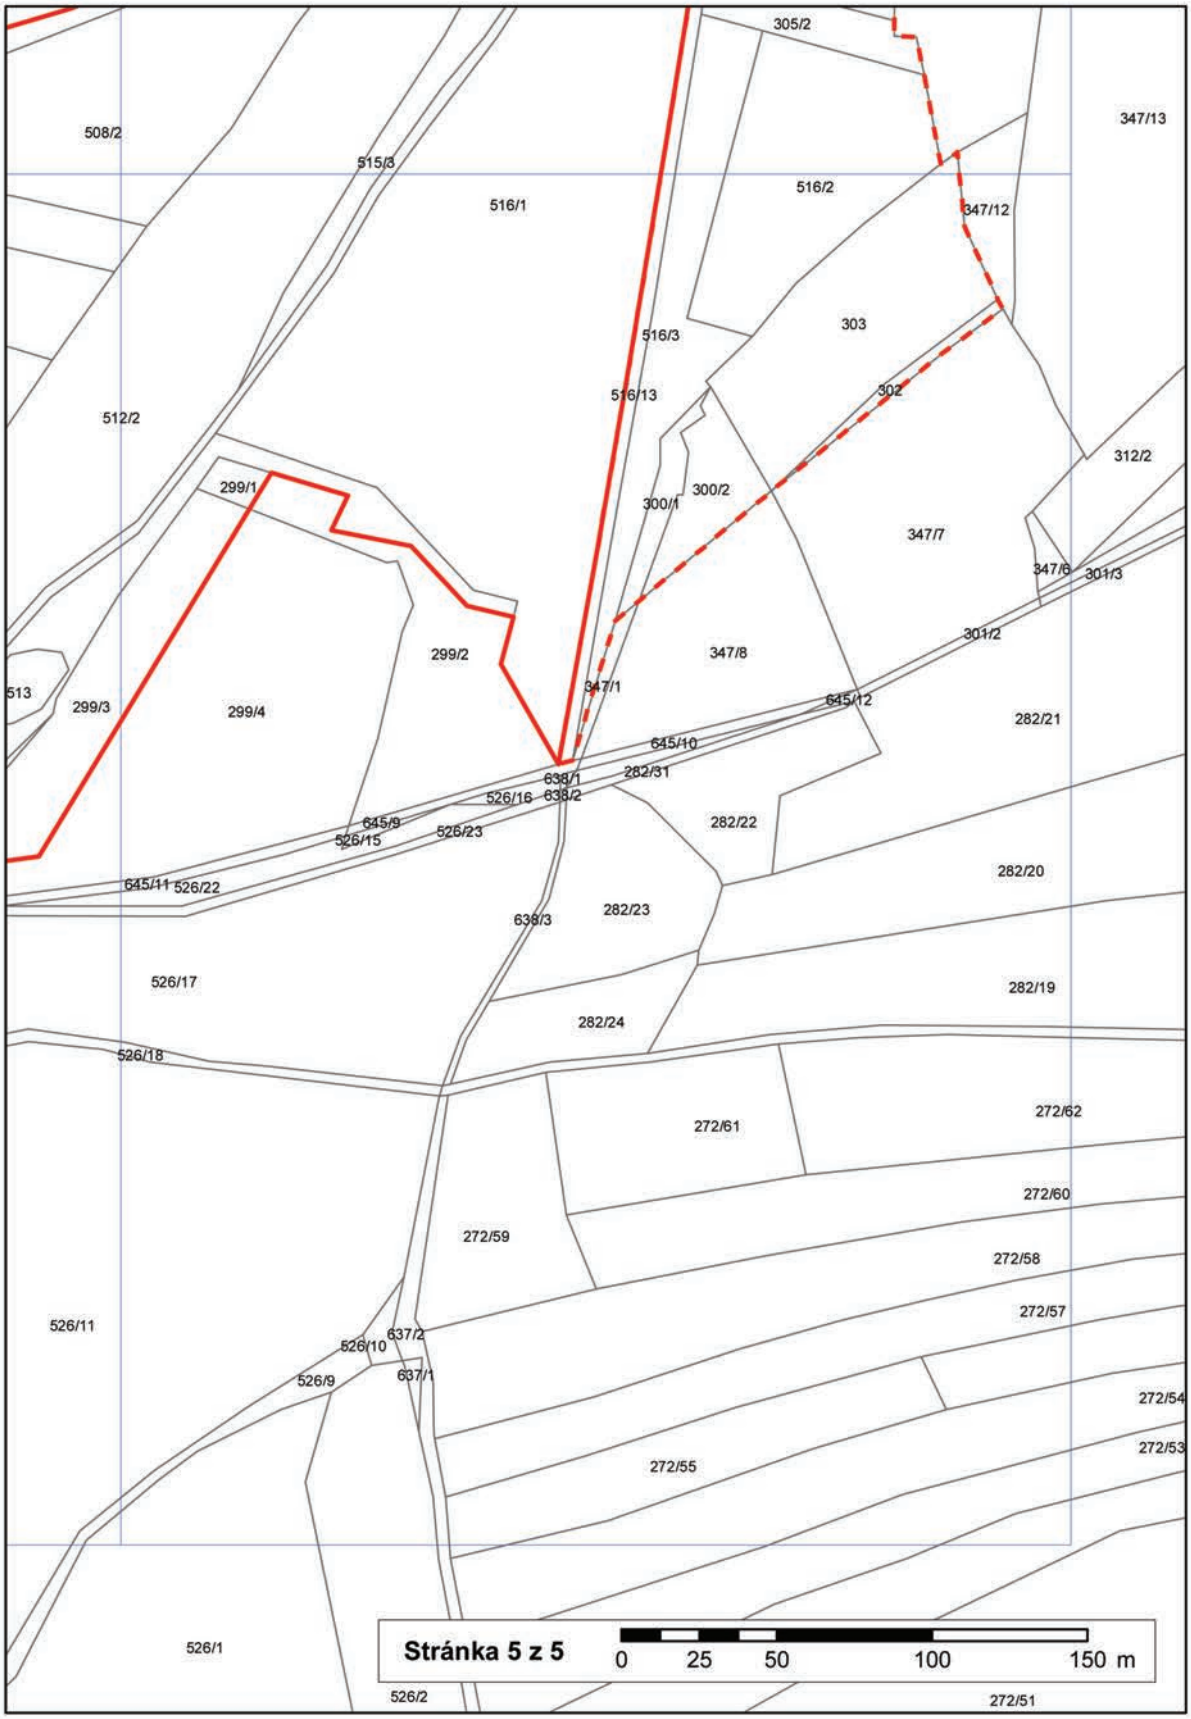
305/2
347/13
508/2
515/3
516/1
516/2
347/12
303
516/3
516/13
302
512/2
312/2
299/1
300/1
300/2
347/7
347/6
301/3
301/2
299/2
347/8
513
299/3
299/4
347/1
645/12
282/21
645/10
638/1
282/31
526/16
638/2
645/9
526/15
526/23
282/22
282/20
645/11
526/22
638/3
282/23
526/17
282/19
282/24
526/18
272/61
272/62
272/60
272/59
272/58
272/57
526/11
526/10
637/2
526/9
637/1
272/54
272/53
272/55
526/1
Stránka 5 z 5
0 25 50 100 150 m
526/2
272/51