

PASPORT MÍSTNÍCH KOMUNIKACÍ
OBCE ANDĚLSKÁ HORA


PŘÍLOHA č. 1
PLÁN ZIMNÍ ÚDRŽBY
GRAFICKÁ ČÁST

PasProRea s. r. o.,
Homole 198, 370 01 Homole
Zpracoval: Michal Šustek
Kontroloval: Jaroslav Nový

Datum: Květen 2016



Přehledka

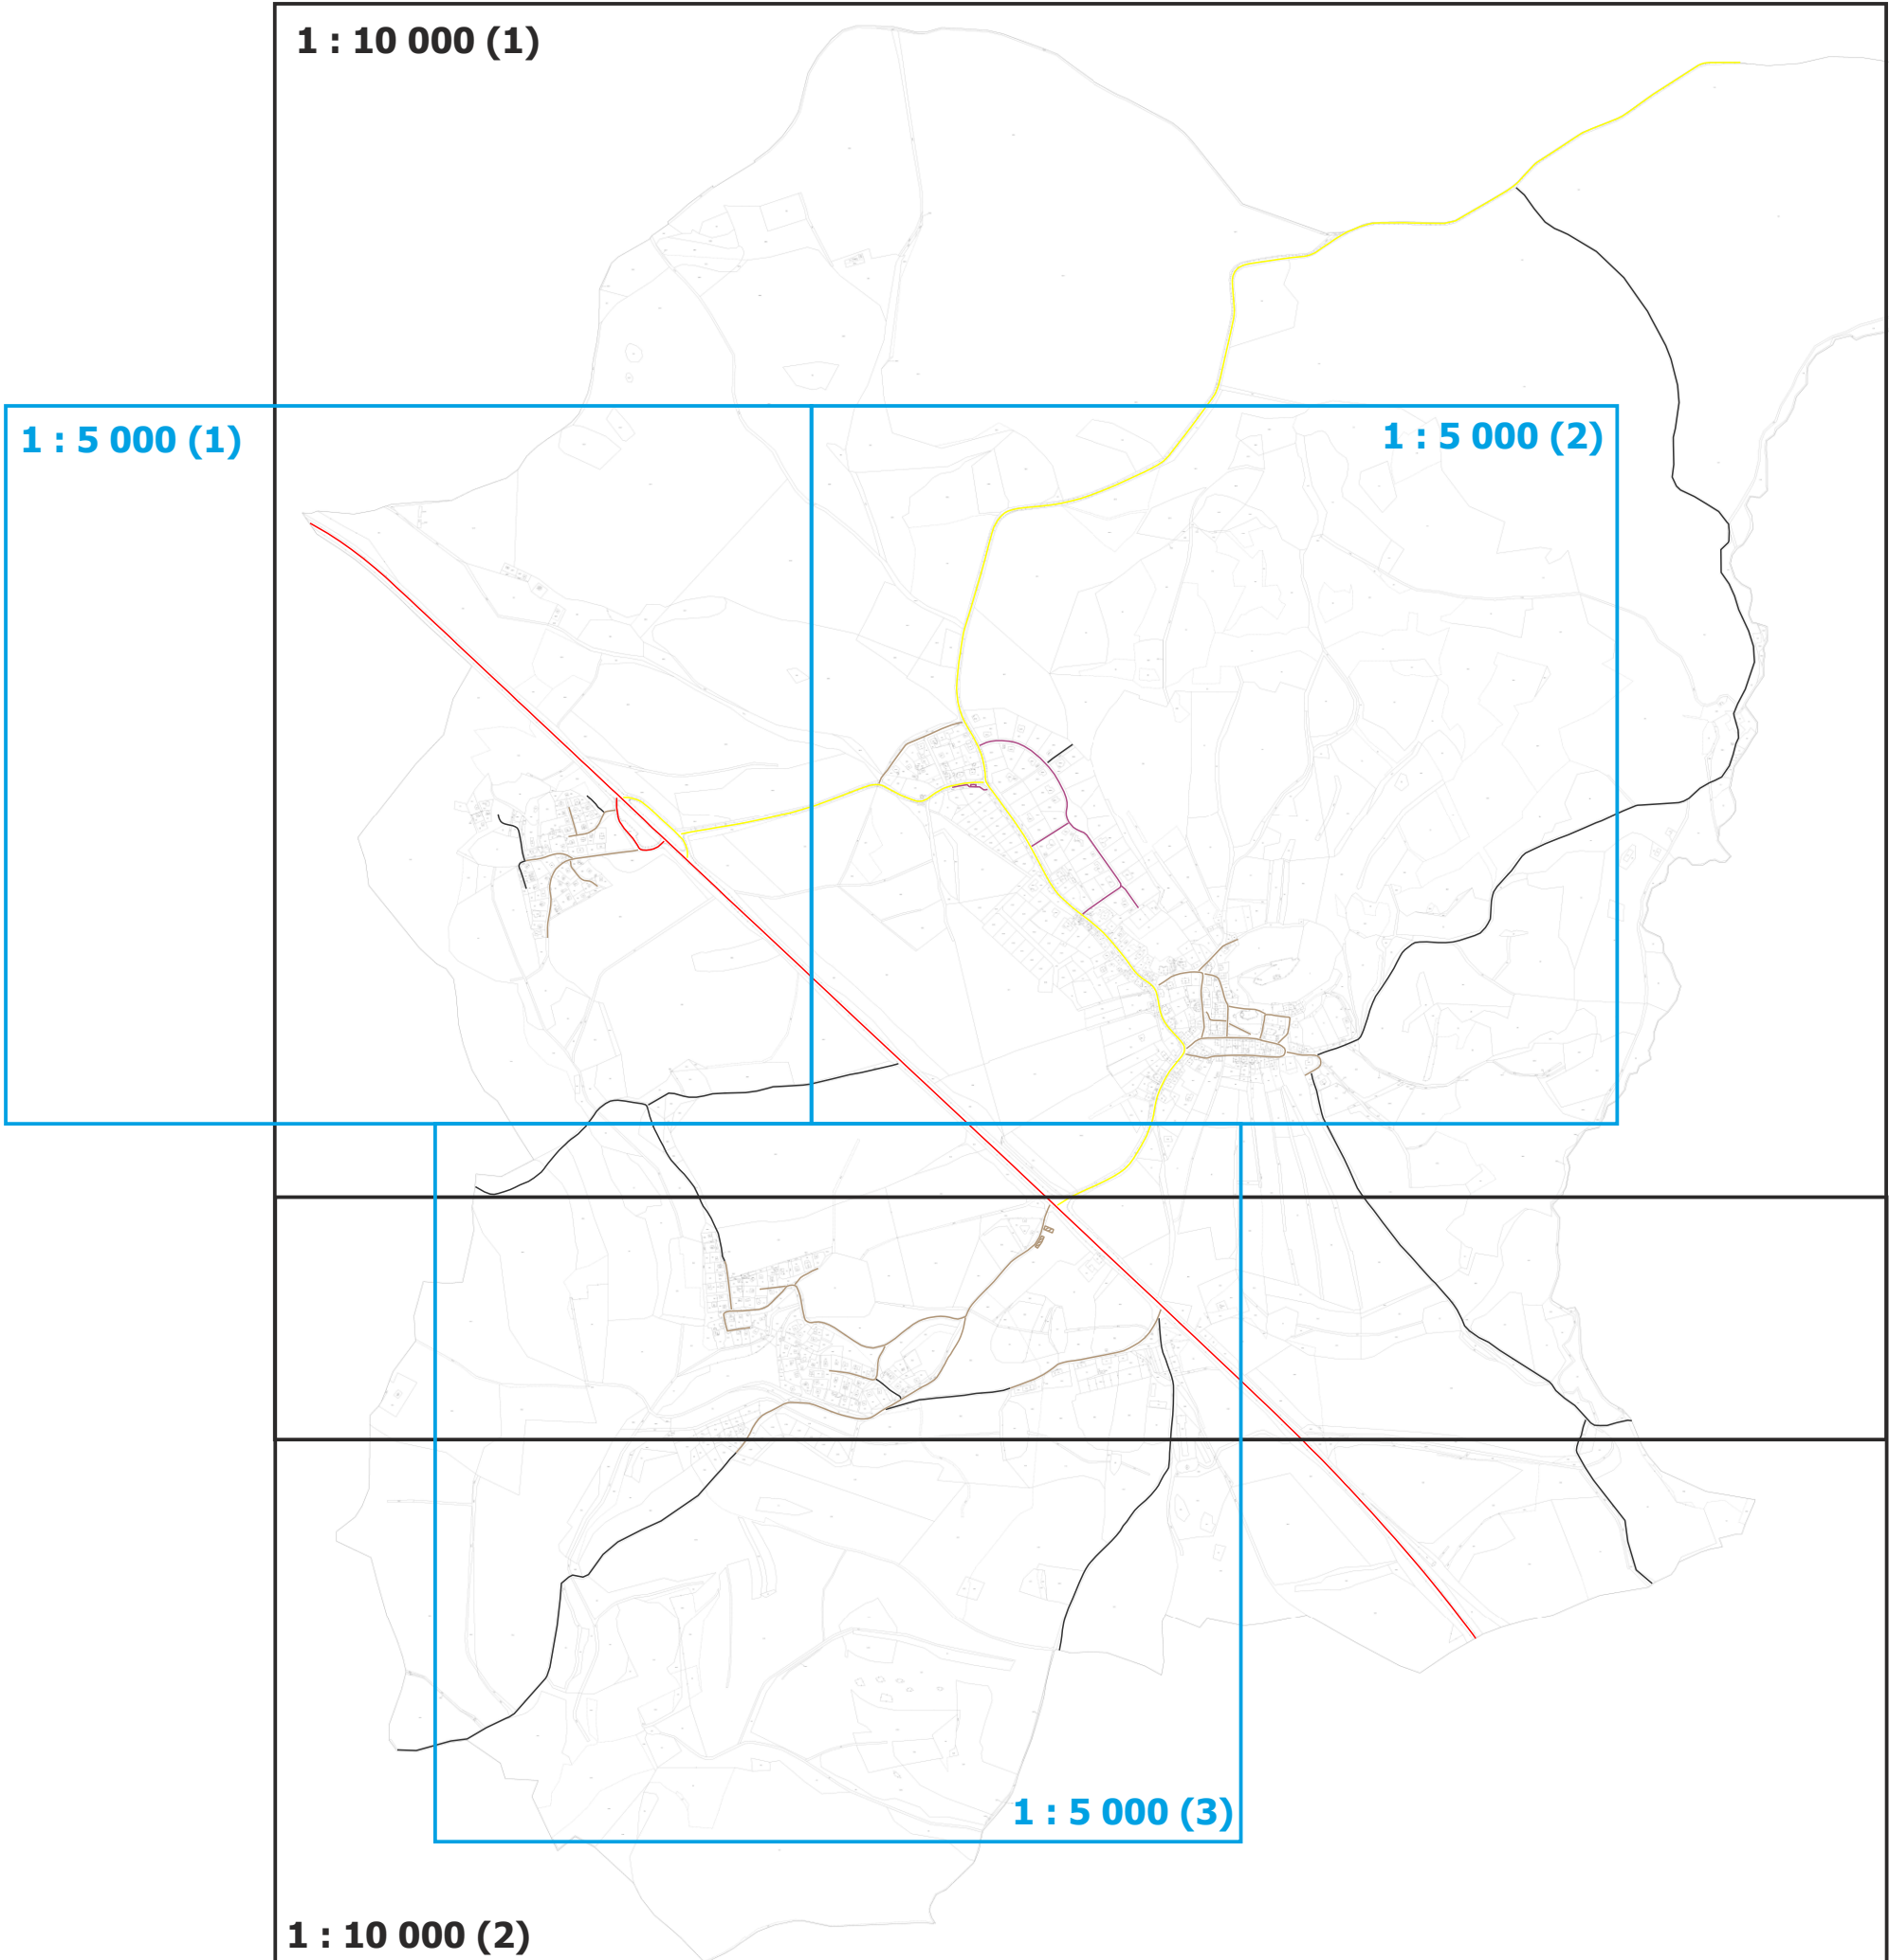

Obec Andělská Hora

Pasport místních komunikací

Příloha č. 1

Plán zimní údržby

Legenda

údržby:

- | | |
|---|---------------------------|
|  | údržba jinými subjekty |
|  | I. pořadí - do 4 hodin |
|  | II. pořadí - do 12 hodin |
|  | III. pořadí - do 48 hodin |
|  | neudržovaná |

objektů

- | | |
|-------|-------|
| 1c-M1 | most |
| 1d-L1 | lávka |

1 : 10 000 (1)

PasProRea

Obec Andělská Hora

Pasport místních komunikací

Příloha č. 1
Plán zimní údržby


Legenda:

údržby:

- údržba jinými subjekty
- I. pořadí - do 4 hodin
- II. pořadí - do 12 hodin
- III. pořadí - do 48 hodin
- neudržovaná


objektů:

- most
- lávka

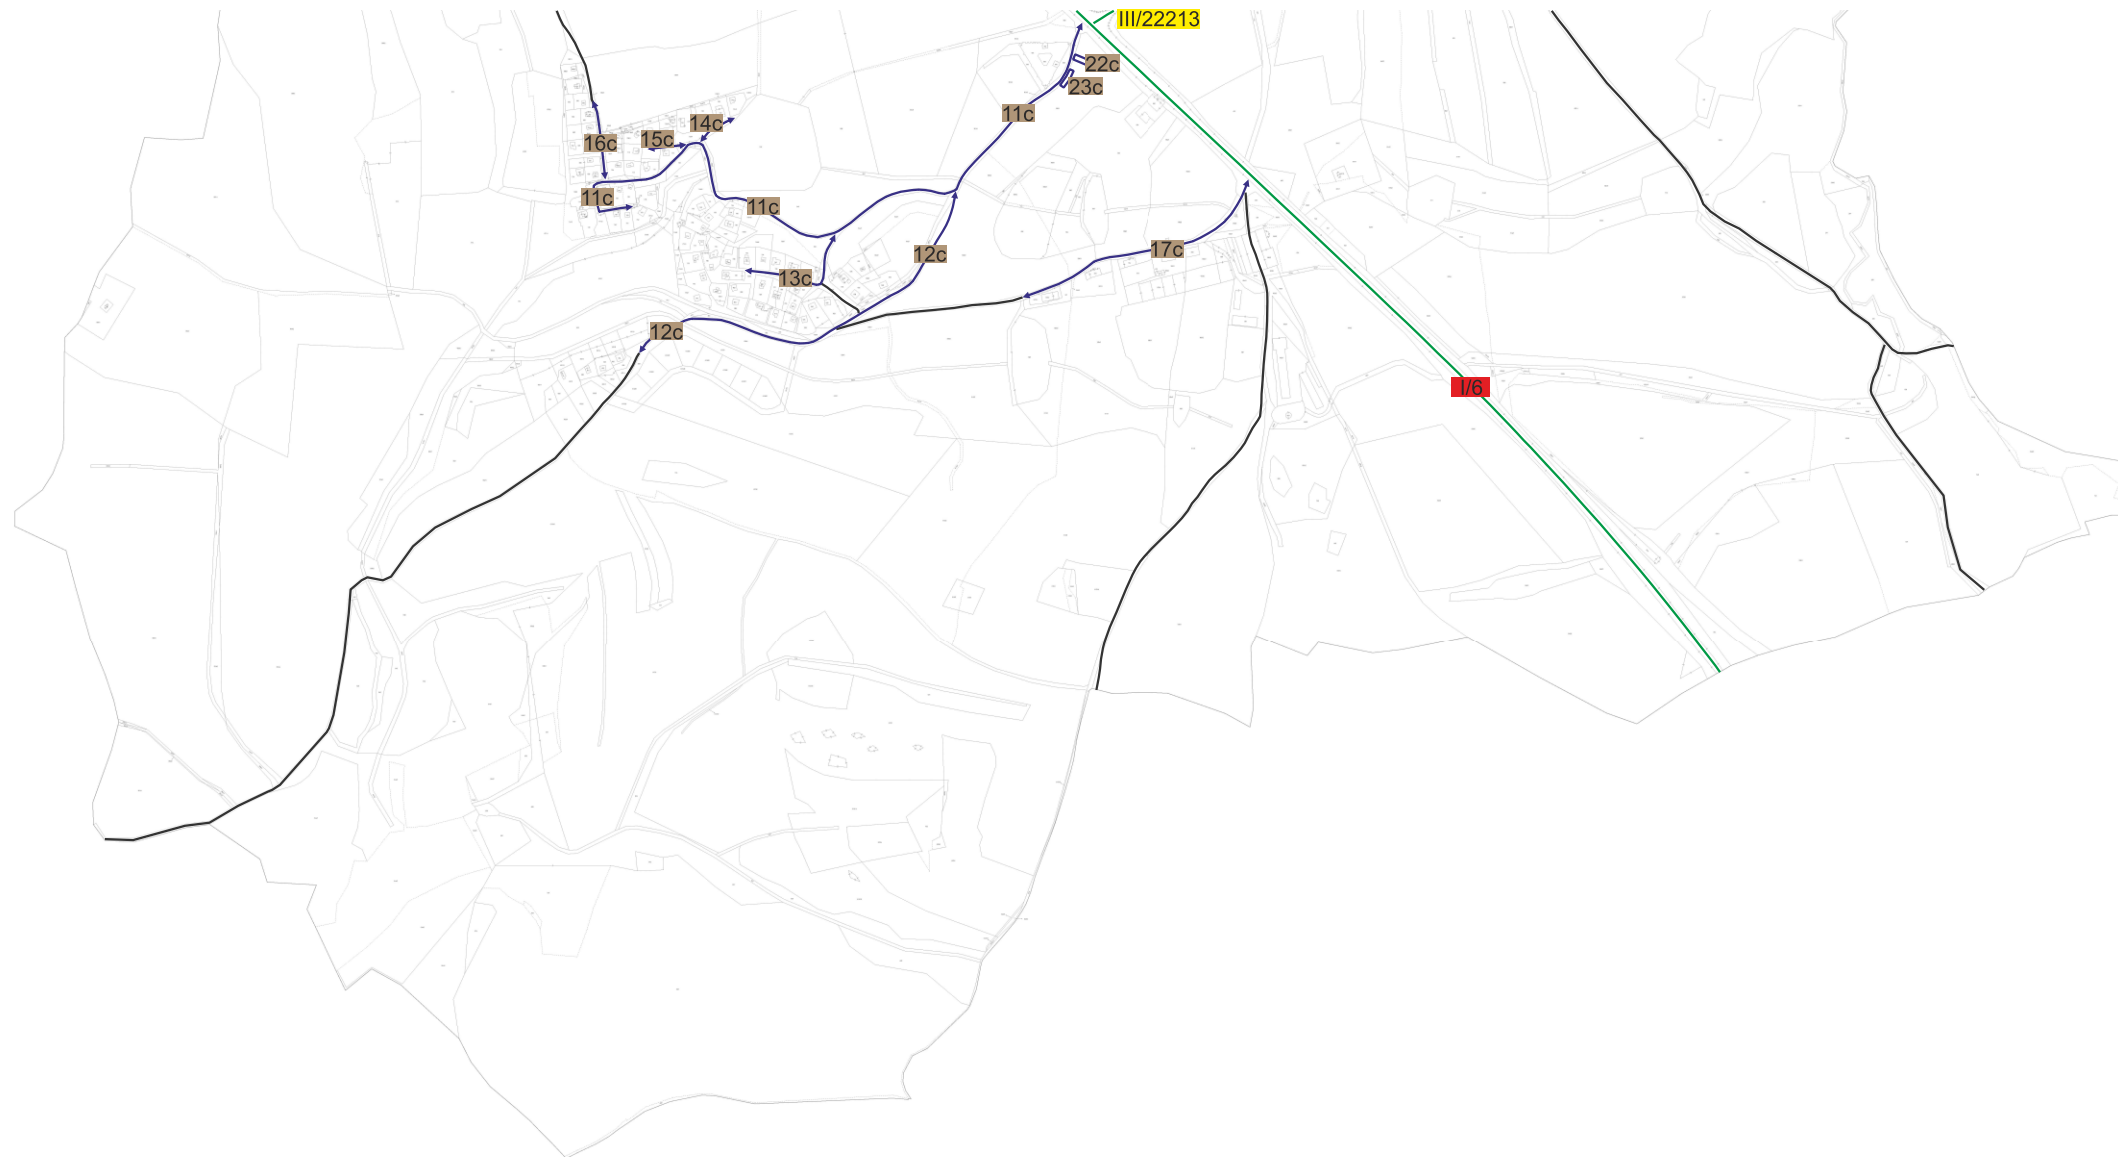

1 : 10 000 (2)

Příloha č. 1
Plán zimní údržby

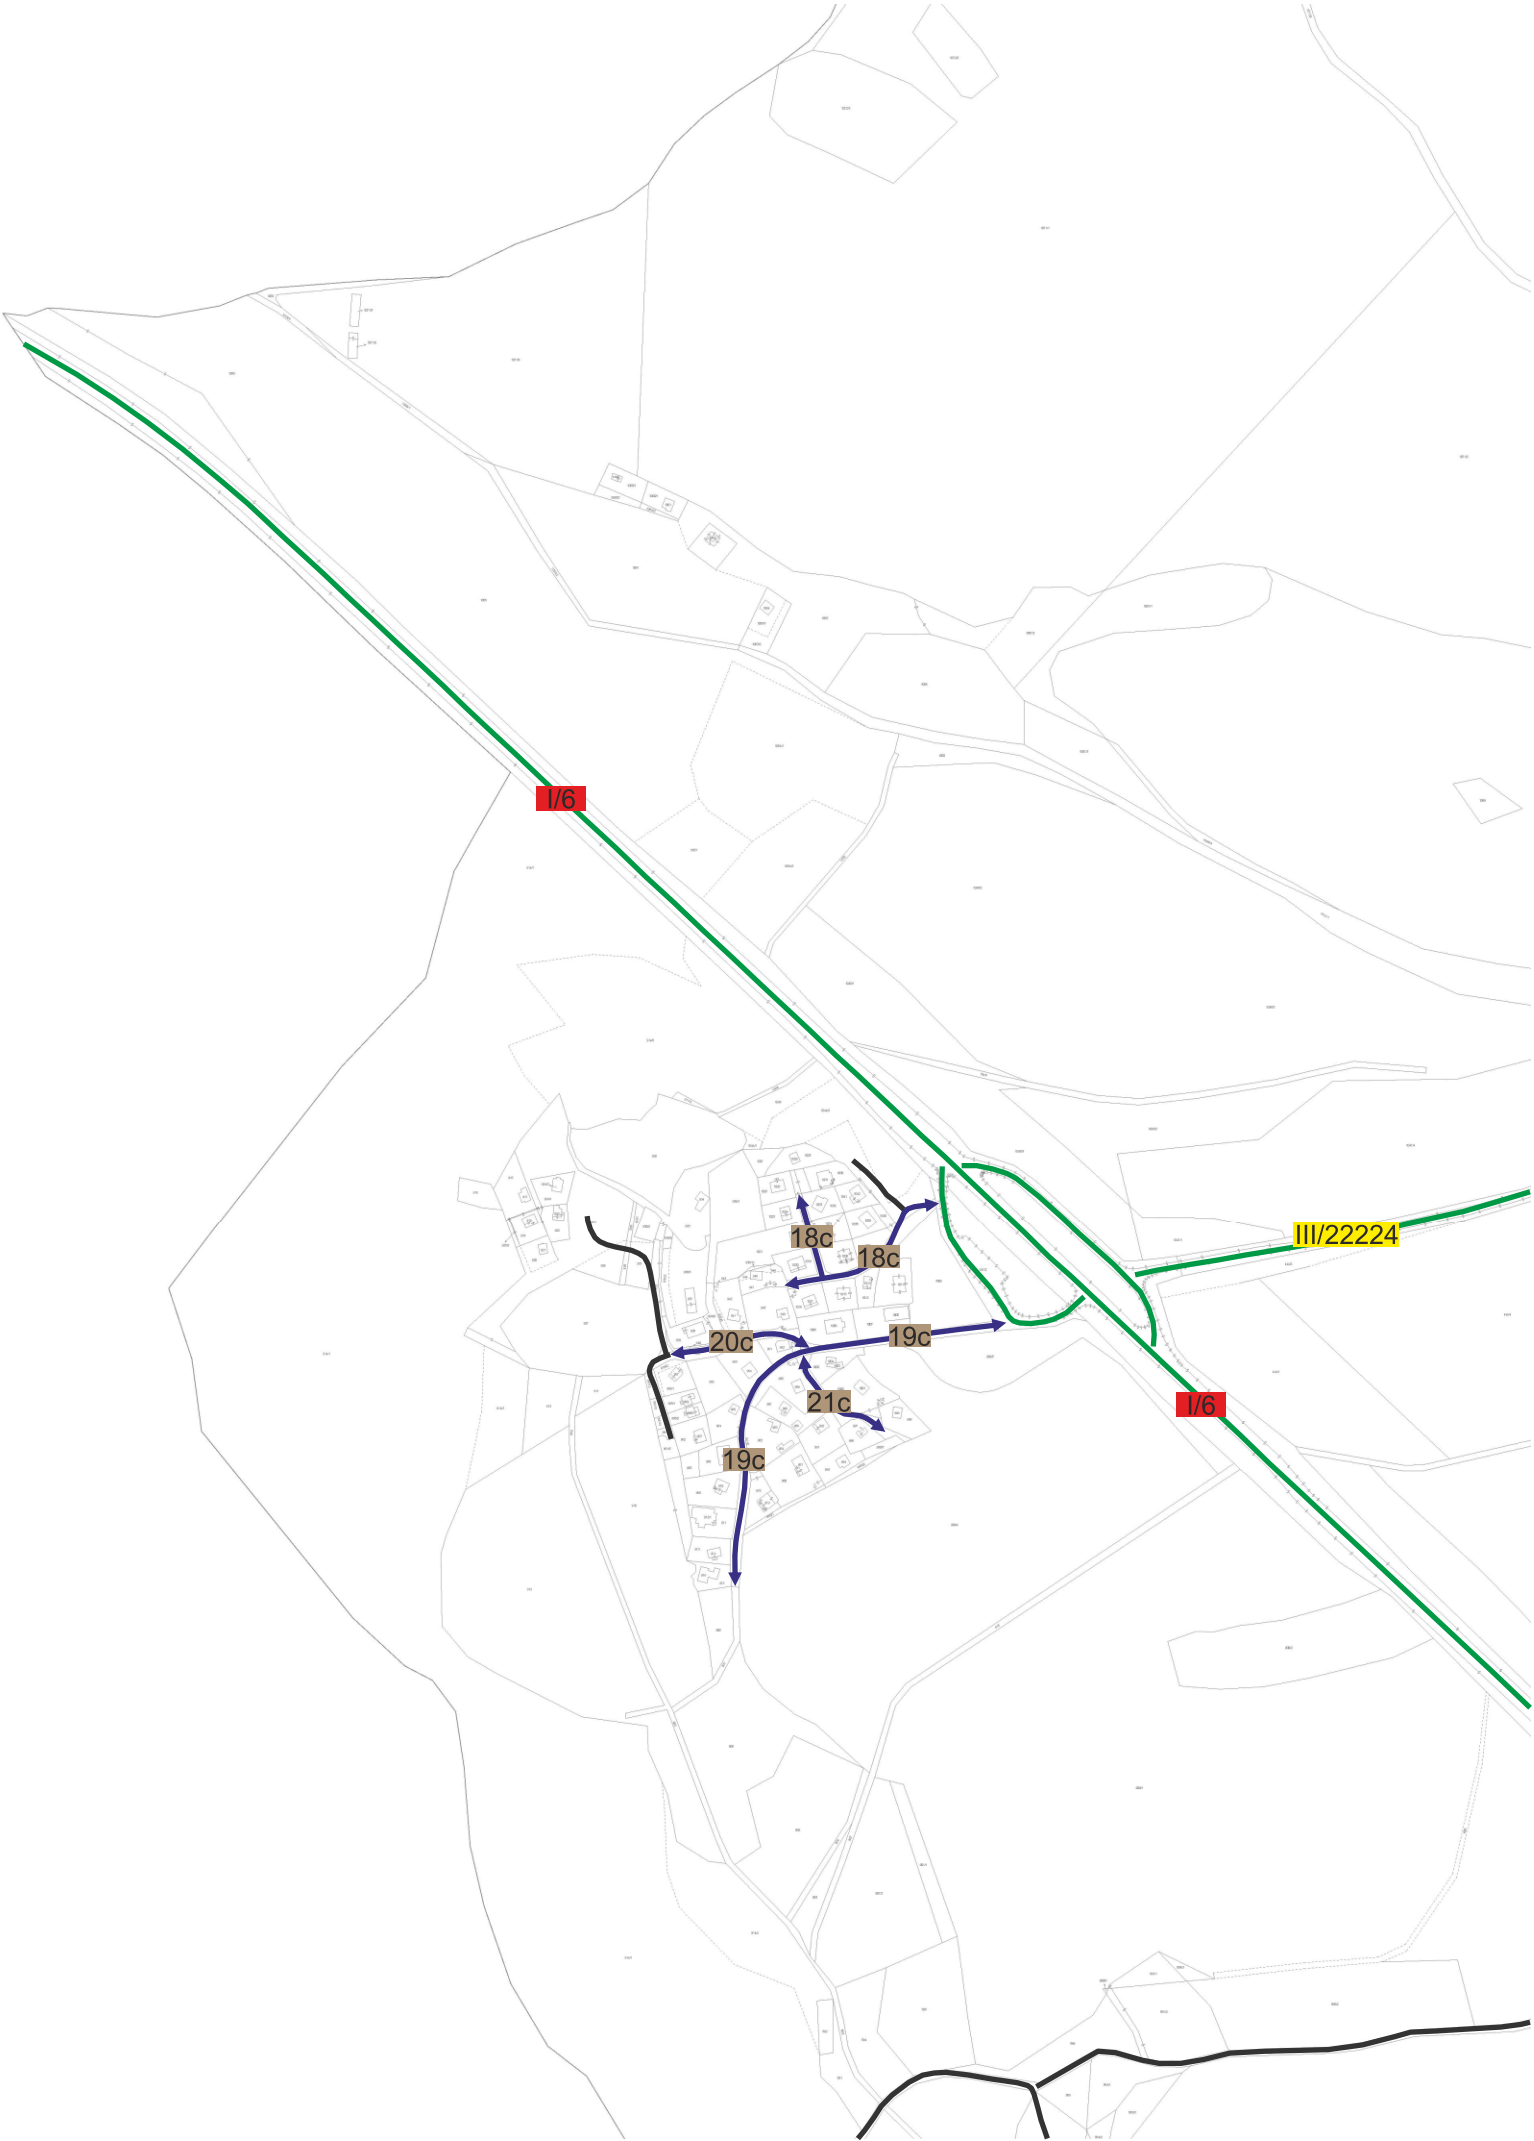

Legenda:

údržby:

- údržba jinými subjekty
- I. pořadí - do 4 hodin
- II. pořadí - do 12 hodin
- III. pořadí - do 48 hodin
- neudržovaná

objektů:

- most
- lávka

1 : 5 000 (1)

Příloha č. 1
Plán zimní údržby


Legenda:

údržby:

- údržba jinými subjekty
- I. pořadí - do 4 hodin
- II. pořadí - do 12 hodin
- III. pořadí - do 48 hodin
- neudržovaná

objektů:

- most
- lávka

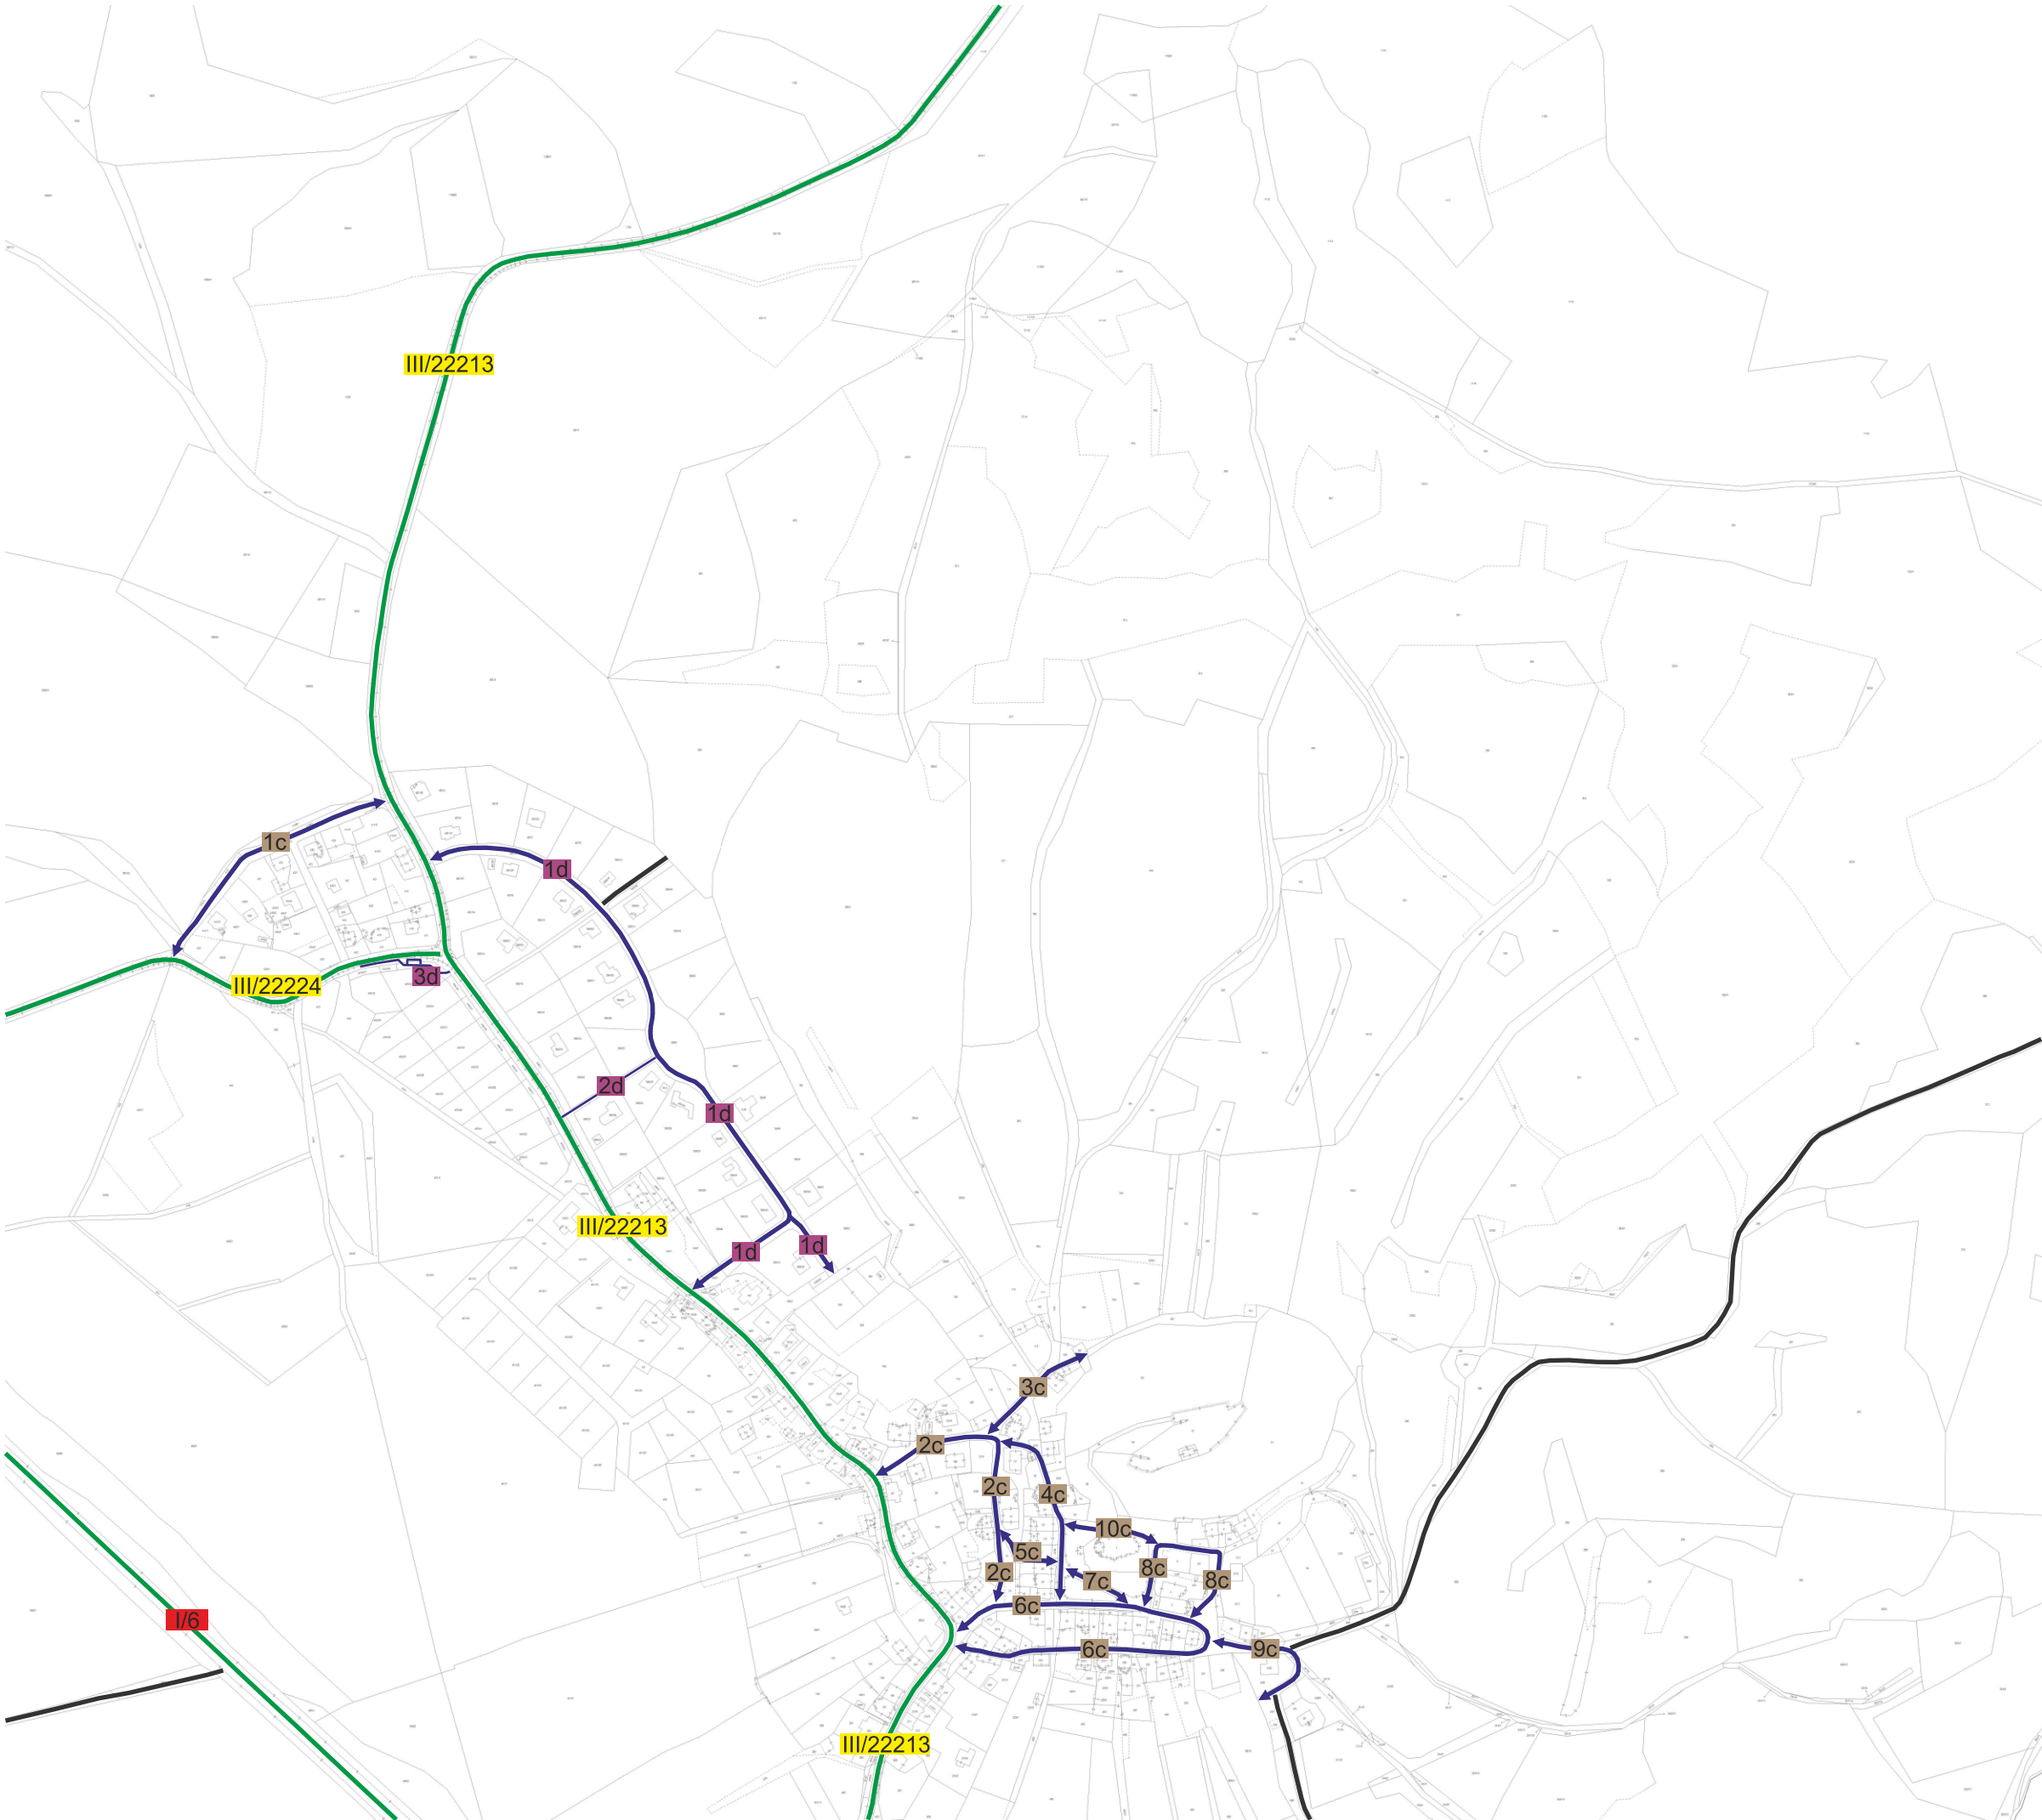

1 : 5 000 (2)

Příloha č. 1
Plán zimní údržby

Legenda:

údržby:

- údržba jinými subjekty
- I. pořadí - do 4 hodin
- II. pořadí - do 12 hodin
- III. pořadí - do 48 hodin
- neudržovaná

objektů:

- most
- lávka



1 : 5 000 (3)