

Statutární město Brno
Příloha č. 3

nařízení č. 18/2023, kterým se mění nařízení statutárního města Brna č. 9/2019, kterým se vymezují oblasti statutárního města Brna, ve kterých lze místní komunikace nebo jejich určené úseky užit k stání silničních motorových vozidel za cenu sjednanou v souladu s cenovými předpisy, ve znění pozdějších nařízení


Regulovaný úsek E-0001
FORMÁT A3, MĚŘÍTKO 1:1000


Časová regulace:
PO-NE 0:00-24:00



LEGENDA:

X-YYYY ČÍSLO VYMEZENÉ OBLASTI

Brožíkova NÁZEV ULICE

 REGULOVANÉ ÚSEKY URČENÉ K DLOUHODOBÉMU STÁNÍ
VE SMYSLU ČLÁNKU 3, ODS. 5 NAŘÍZENÍ

 REGULOVANÉ ÚSEKY URČENÉ KE KRÁTKODOBÉMU STÁNÍ
VE SMYSLU ČLÁNKU 3, ODS. 5 NAŘÍZENÍ

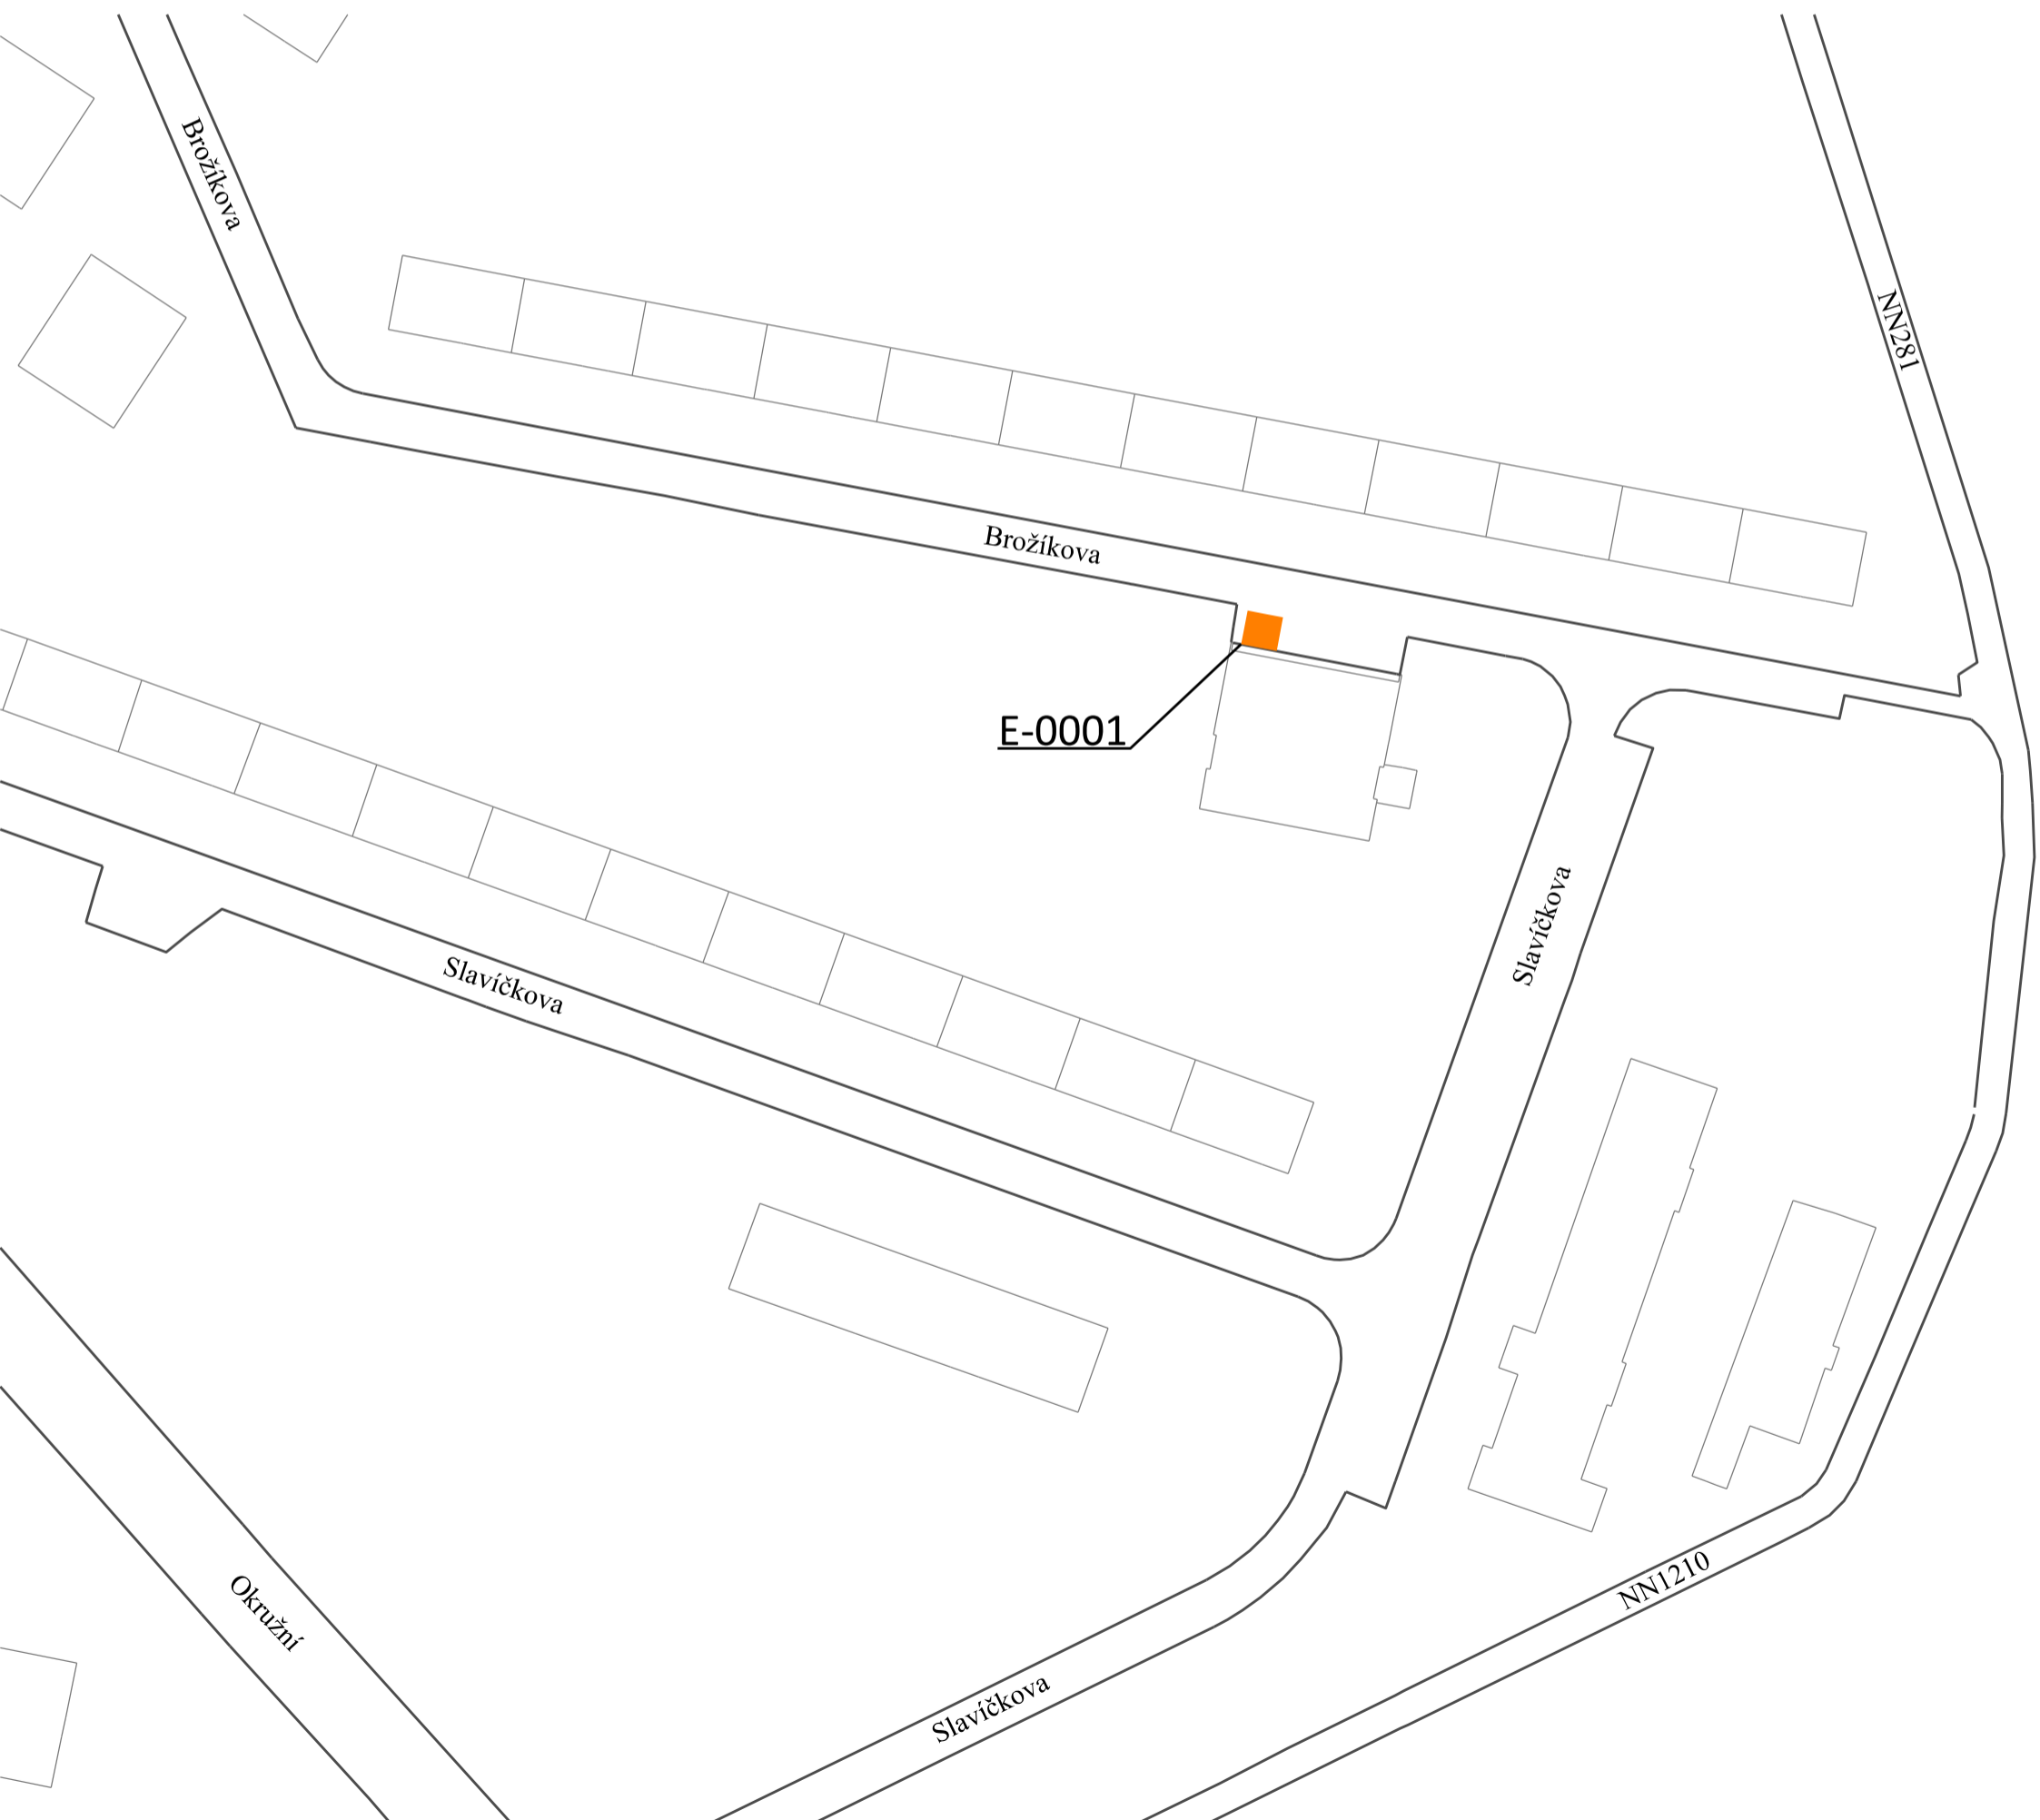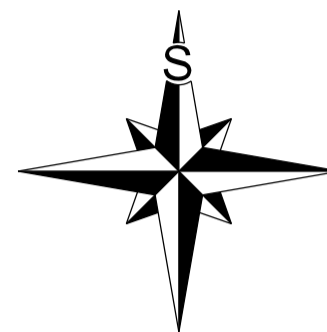

Regulovaný úsek E-0002
FORMÁT A3, MĚŘÍTKO 1:1000

Časová regulace:
PO-NE 0:00-24:00

LEGENDA:

X-YYYY ČÍSLO VYMEZENÉ OBLASTI



Kamínky NÁZEV ULICE



REGULOVANÉ ÚSEKY URČENÉ K DLOUHODOBÉMU STÁNÍ
VE SMYSLU ČLÁNKU 3, ODST. 5 NAŘÍZENÍ



REGULOVANÉ ÚSEKY URČENÉ KE KRÁTKODOBÉMU STÁNÍ
VE SMYSLU ČLÁNKU 3, ODST. 5 NAŘÍZENÍ

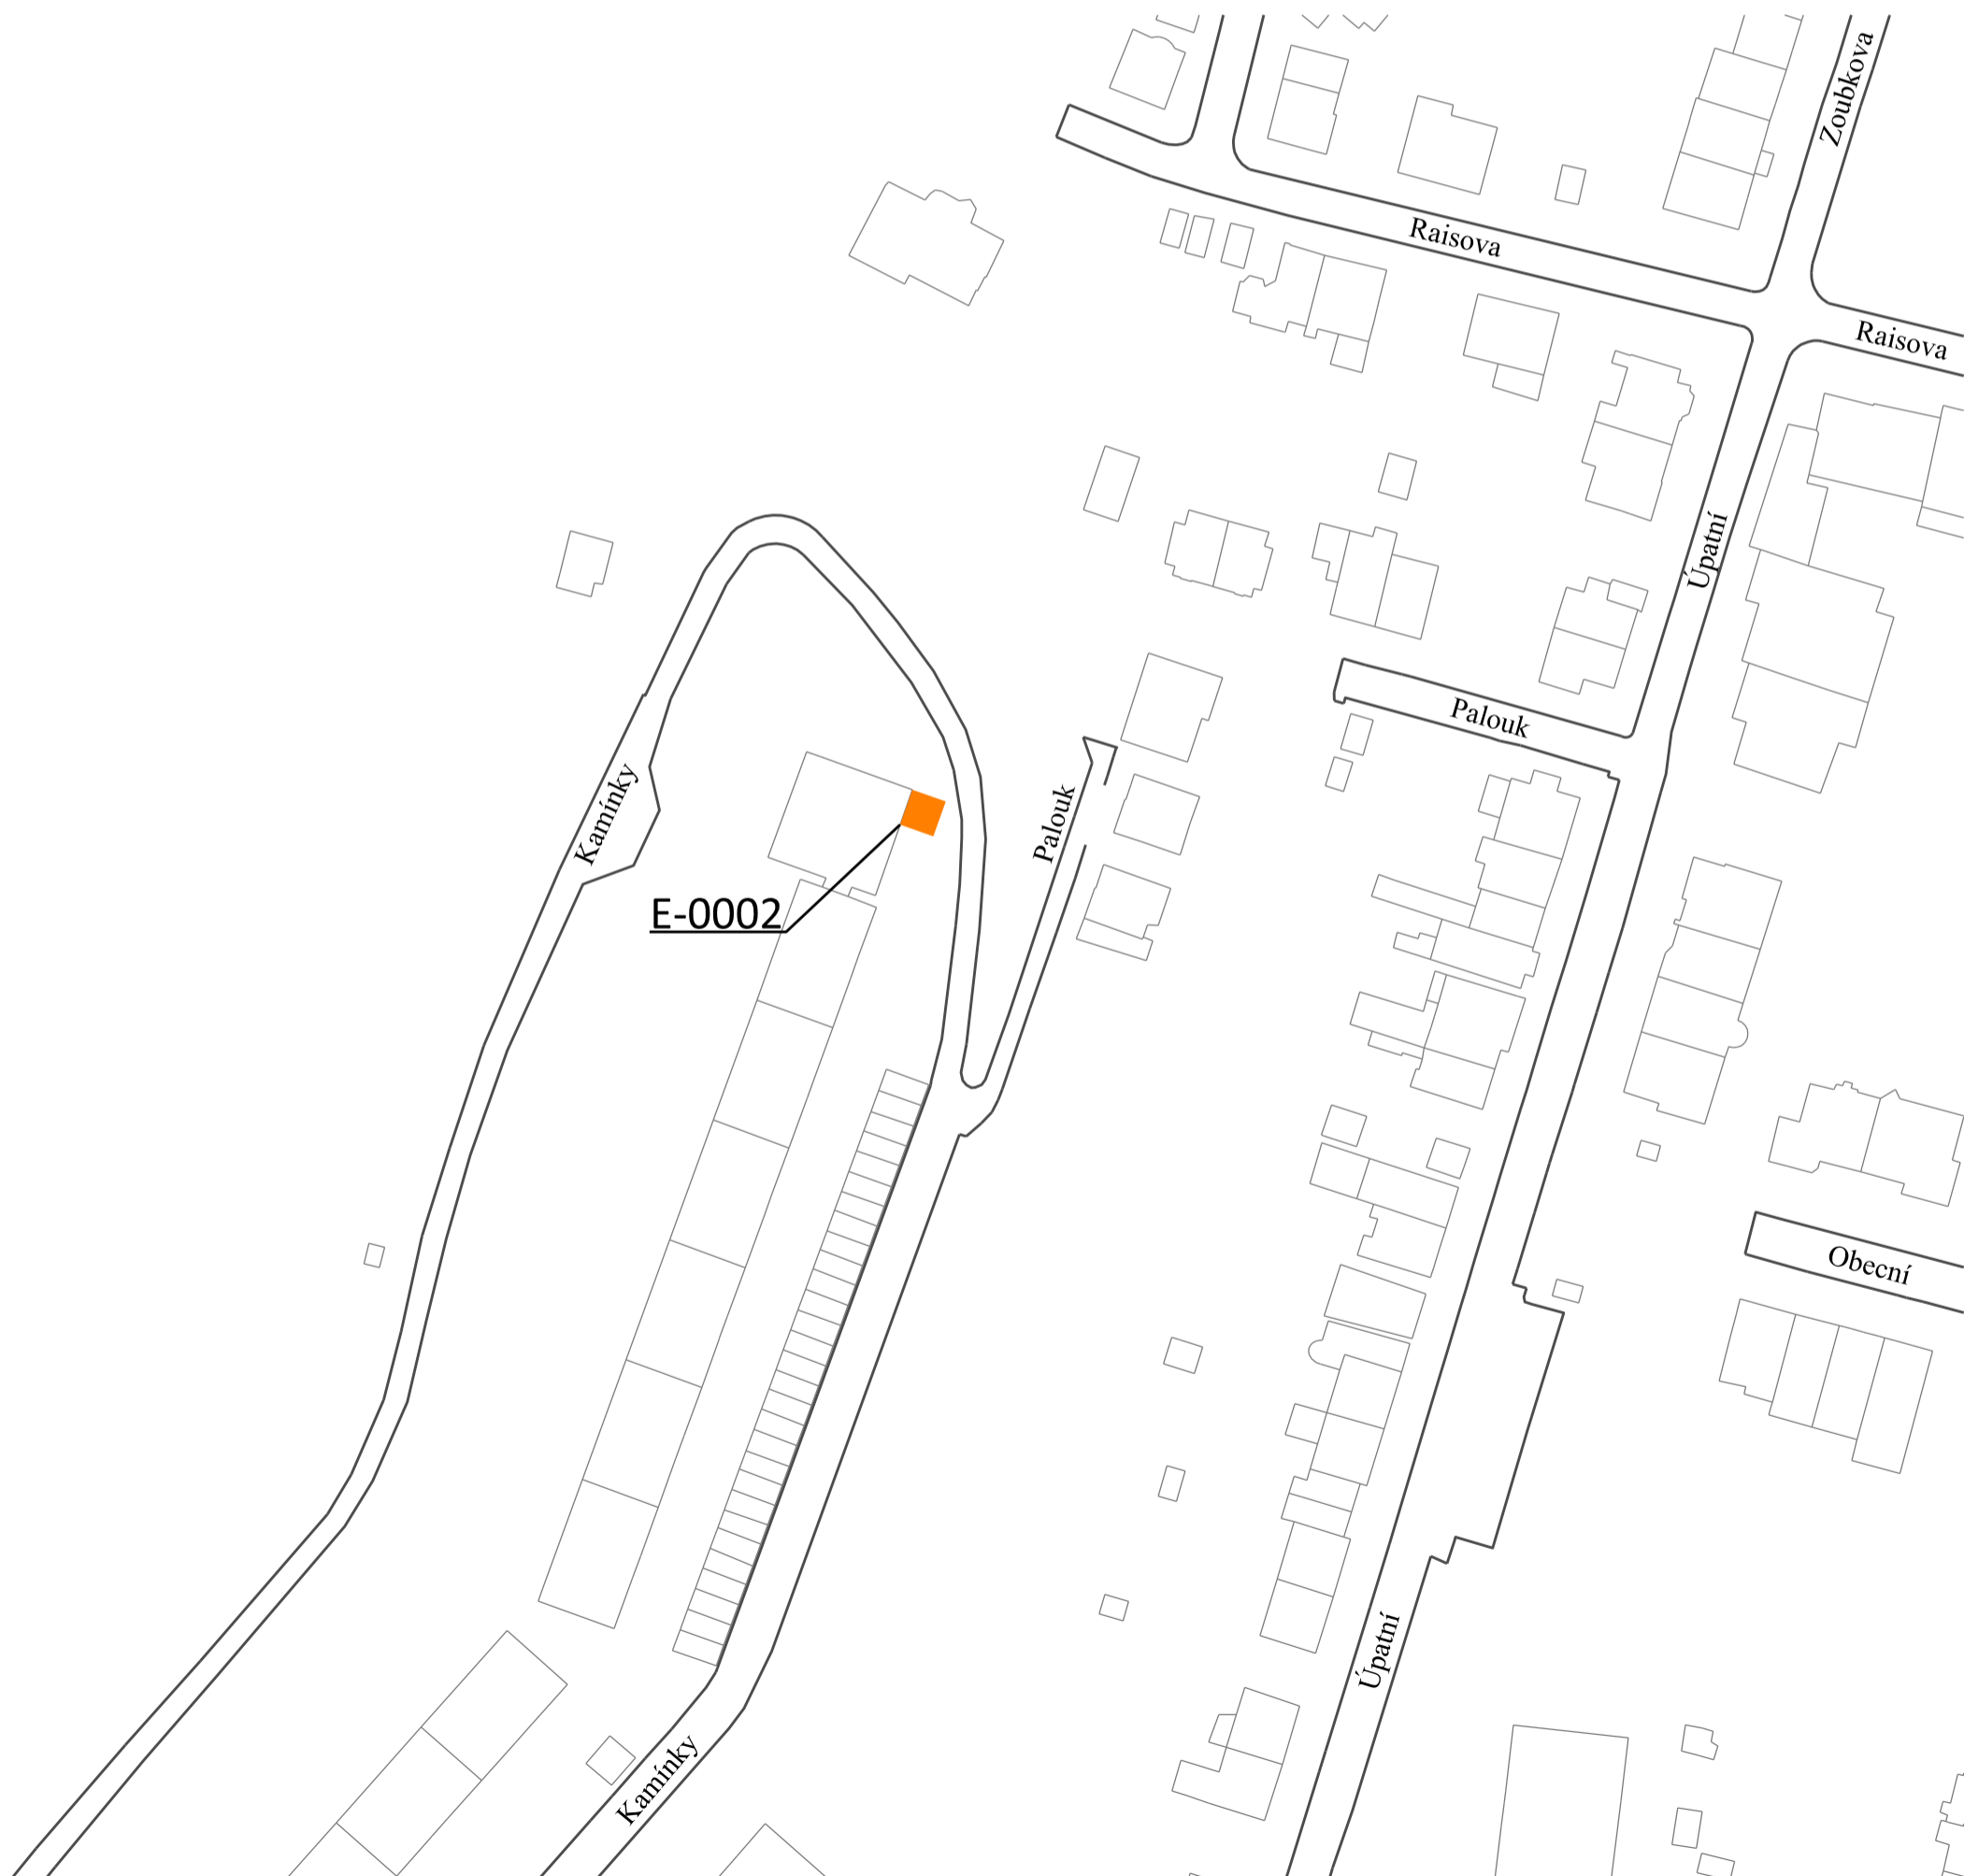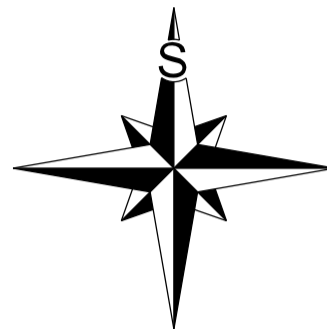

Statutární město Brno
Příloha č. 3

nařízení č. 18/2023, kterým se mění nařízení statutárního města Brna č. 9/2019, kterým se vymezují oblasti statutárního města Brna, ve kterých lze místní komunikace nebo jejich určené úseky užit k stání silničních motorových vozidel za cenu sjednanou v souladu s cenovými předpisy, ve znění pozdějších nařízení

Regulovaný úsek E-0003
FORMÁT A3, MĚŘÍTKO 1:1000

Časová regulace:
PO-NE 0:00-24:00

LEGENDA:

X-YYYY ČÍSLO VYMEZENÉ OBLASTI



Kotlanova NÁZEV ULICE



REGULOVANÉ ÚSEKY URČENÉ K DLOUHODOBÉMU STÁNÍ
VE SMYSLU ČLÁNKU 3, Odst. 5 NAŘÍZENÍ



REGULOVANÉ ÚSEKY URČENÉ KE KRÁTKODOBÉMU STÁNÍ
VE SMYSLU ČLÁNKU 3, Odst. 5 NAŘÍZENÍ

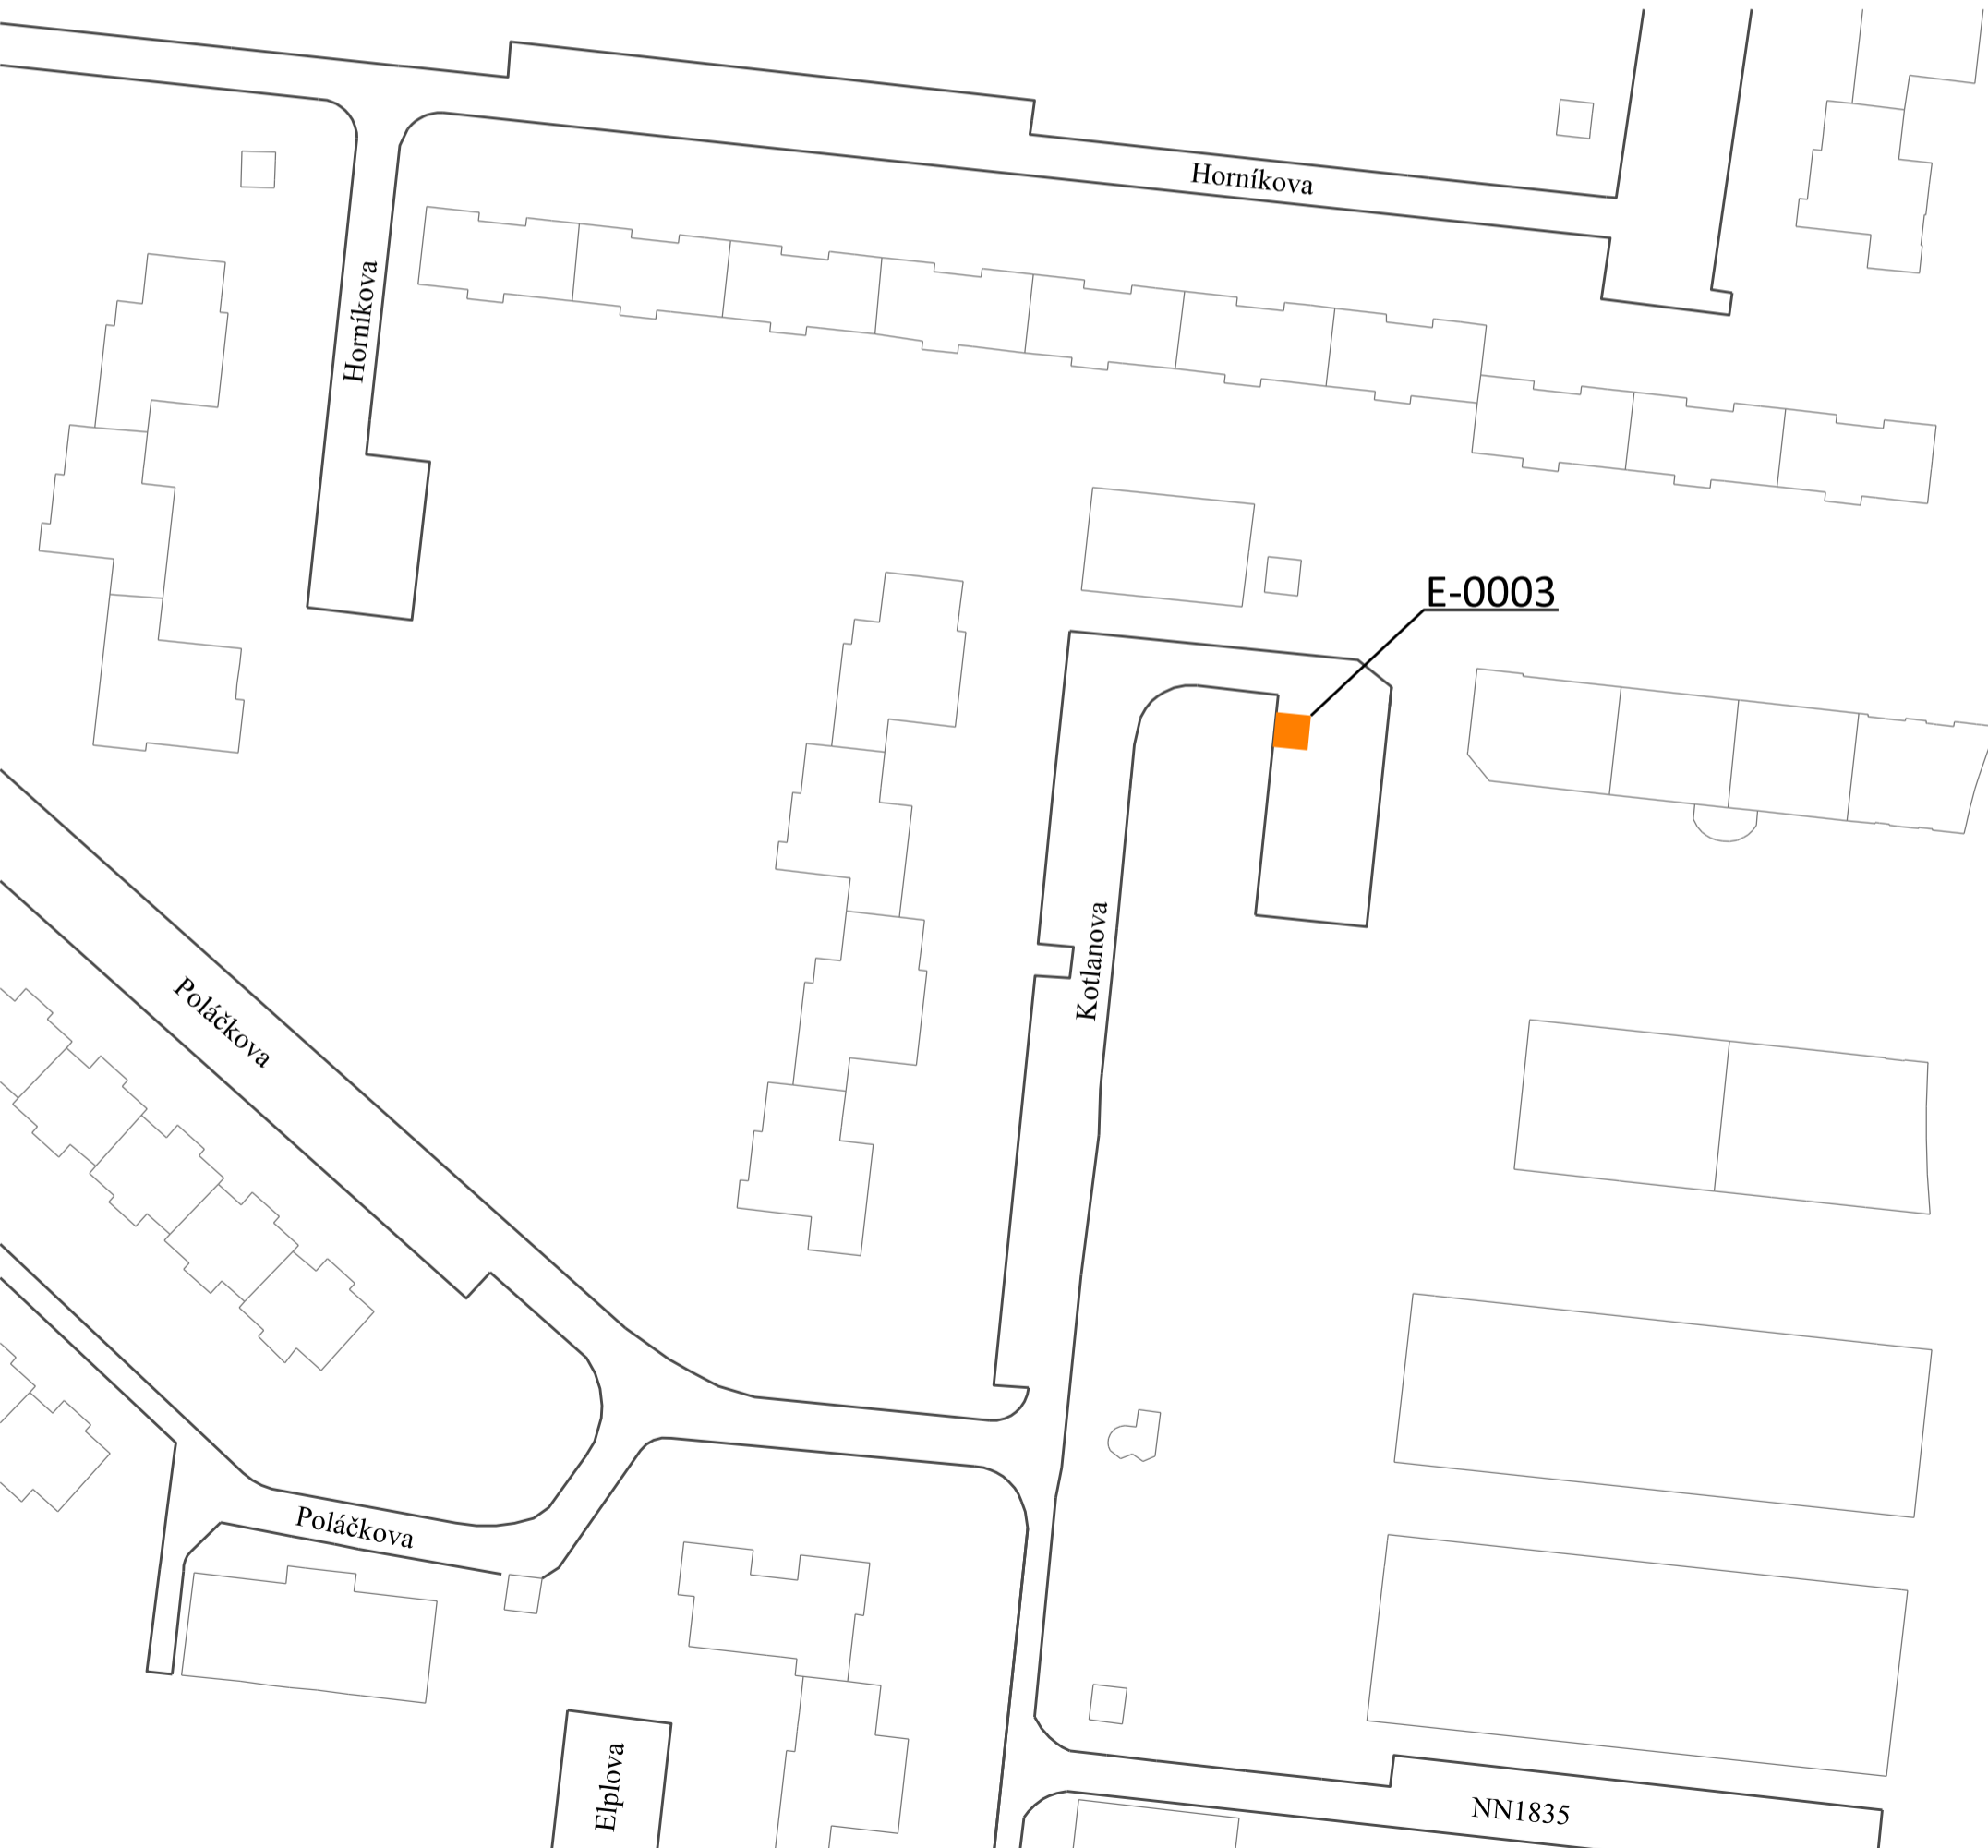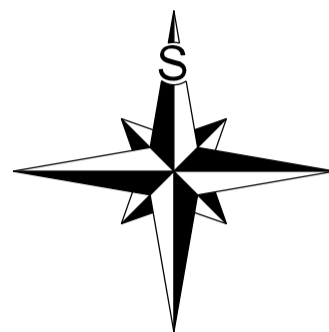

Regulovaný úsek E-0004
FORMÁT A3, MĚŘÍTKO 1:1000

Časová regulace:
PO-NE 0:00-24:00

LEGENDA:

X-YYYY ČÍSLO VYMEZENÉ OBLASTI


Křídlovická NÁZEV ULICE



REGULOVANÉ ÚSEKY URČENÉ K DLOUHODOBÉMU STÁNÍ
VE SMYSLU ČLÁNKU 3, ODST. 5 NAŘÍZENÍ



REGULOVANÉ ÚSEKY URČENÉ KE KRÁTKODOBÉMU STÁNÍ
VE SMYSLU ČLÁNKU 3, ODST. 5 NAŘÍZENÍ

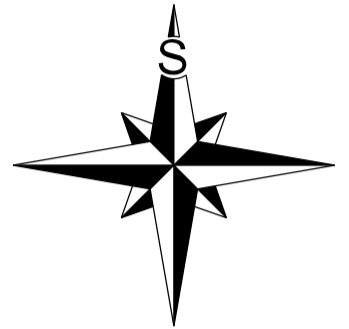

Statutární město Brno
Příloha č. 3

nařízení č. 18/2023, kterým se mění nařízení statutárního města Brna č. 9/2019, kterým se vymezují oblasti statutárního města Brna, ve kterých lze místní komunikace nebo jejich určené úseky užit k stání silničních motorových vozidel za cenu sjednanou v souladu s cenovými předpisy, ve znění pozdějších nařízení

Regulovaný úsek E-0005
FORMÁT A3, MĚŘÍTKO 1:1000

Časová regulace:
PO-NE 0:00-24:00

LEGENDA:

X-YYYY ČÍSLO VYMEZENÉ OBLASTI



Makovského náměstí
NÁZEV ULICE



REGULOVANÉ ÚSEKY URČENÉ K DLOUHODOBÉMU STÁNÍ
VE SMYSLU ČLÁNKU 3, ODSŤ. 5 NAŘÍZENÍ



REGULOVANÉ ÚSEKY URČENÉ KE KRÁTKODOBÉMU STÁNÍ
VE SMYSLU ČLÁNKU 3, ODSŤ. 5 NAŘÍZENÍ

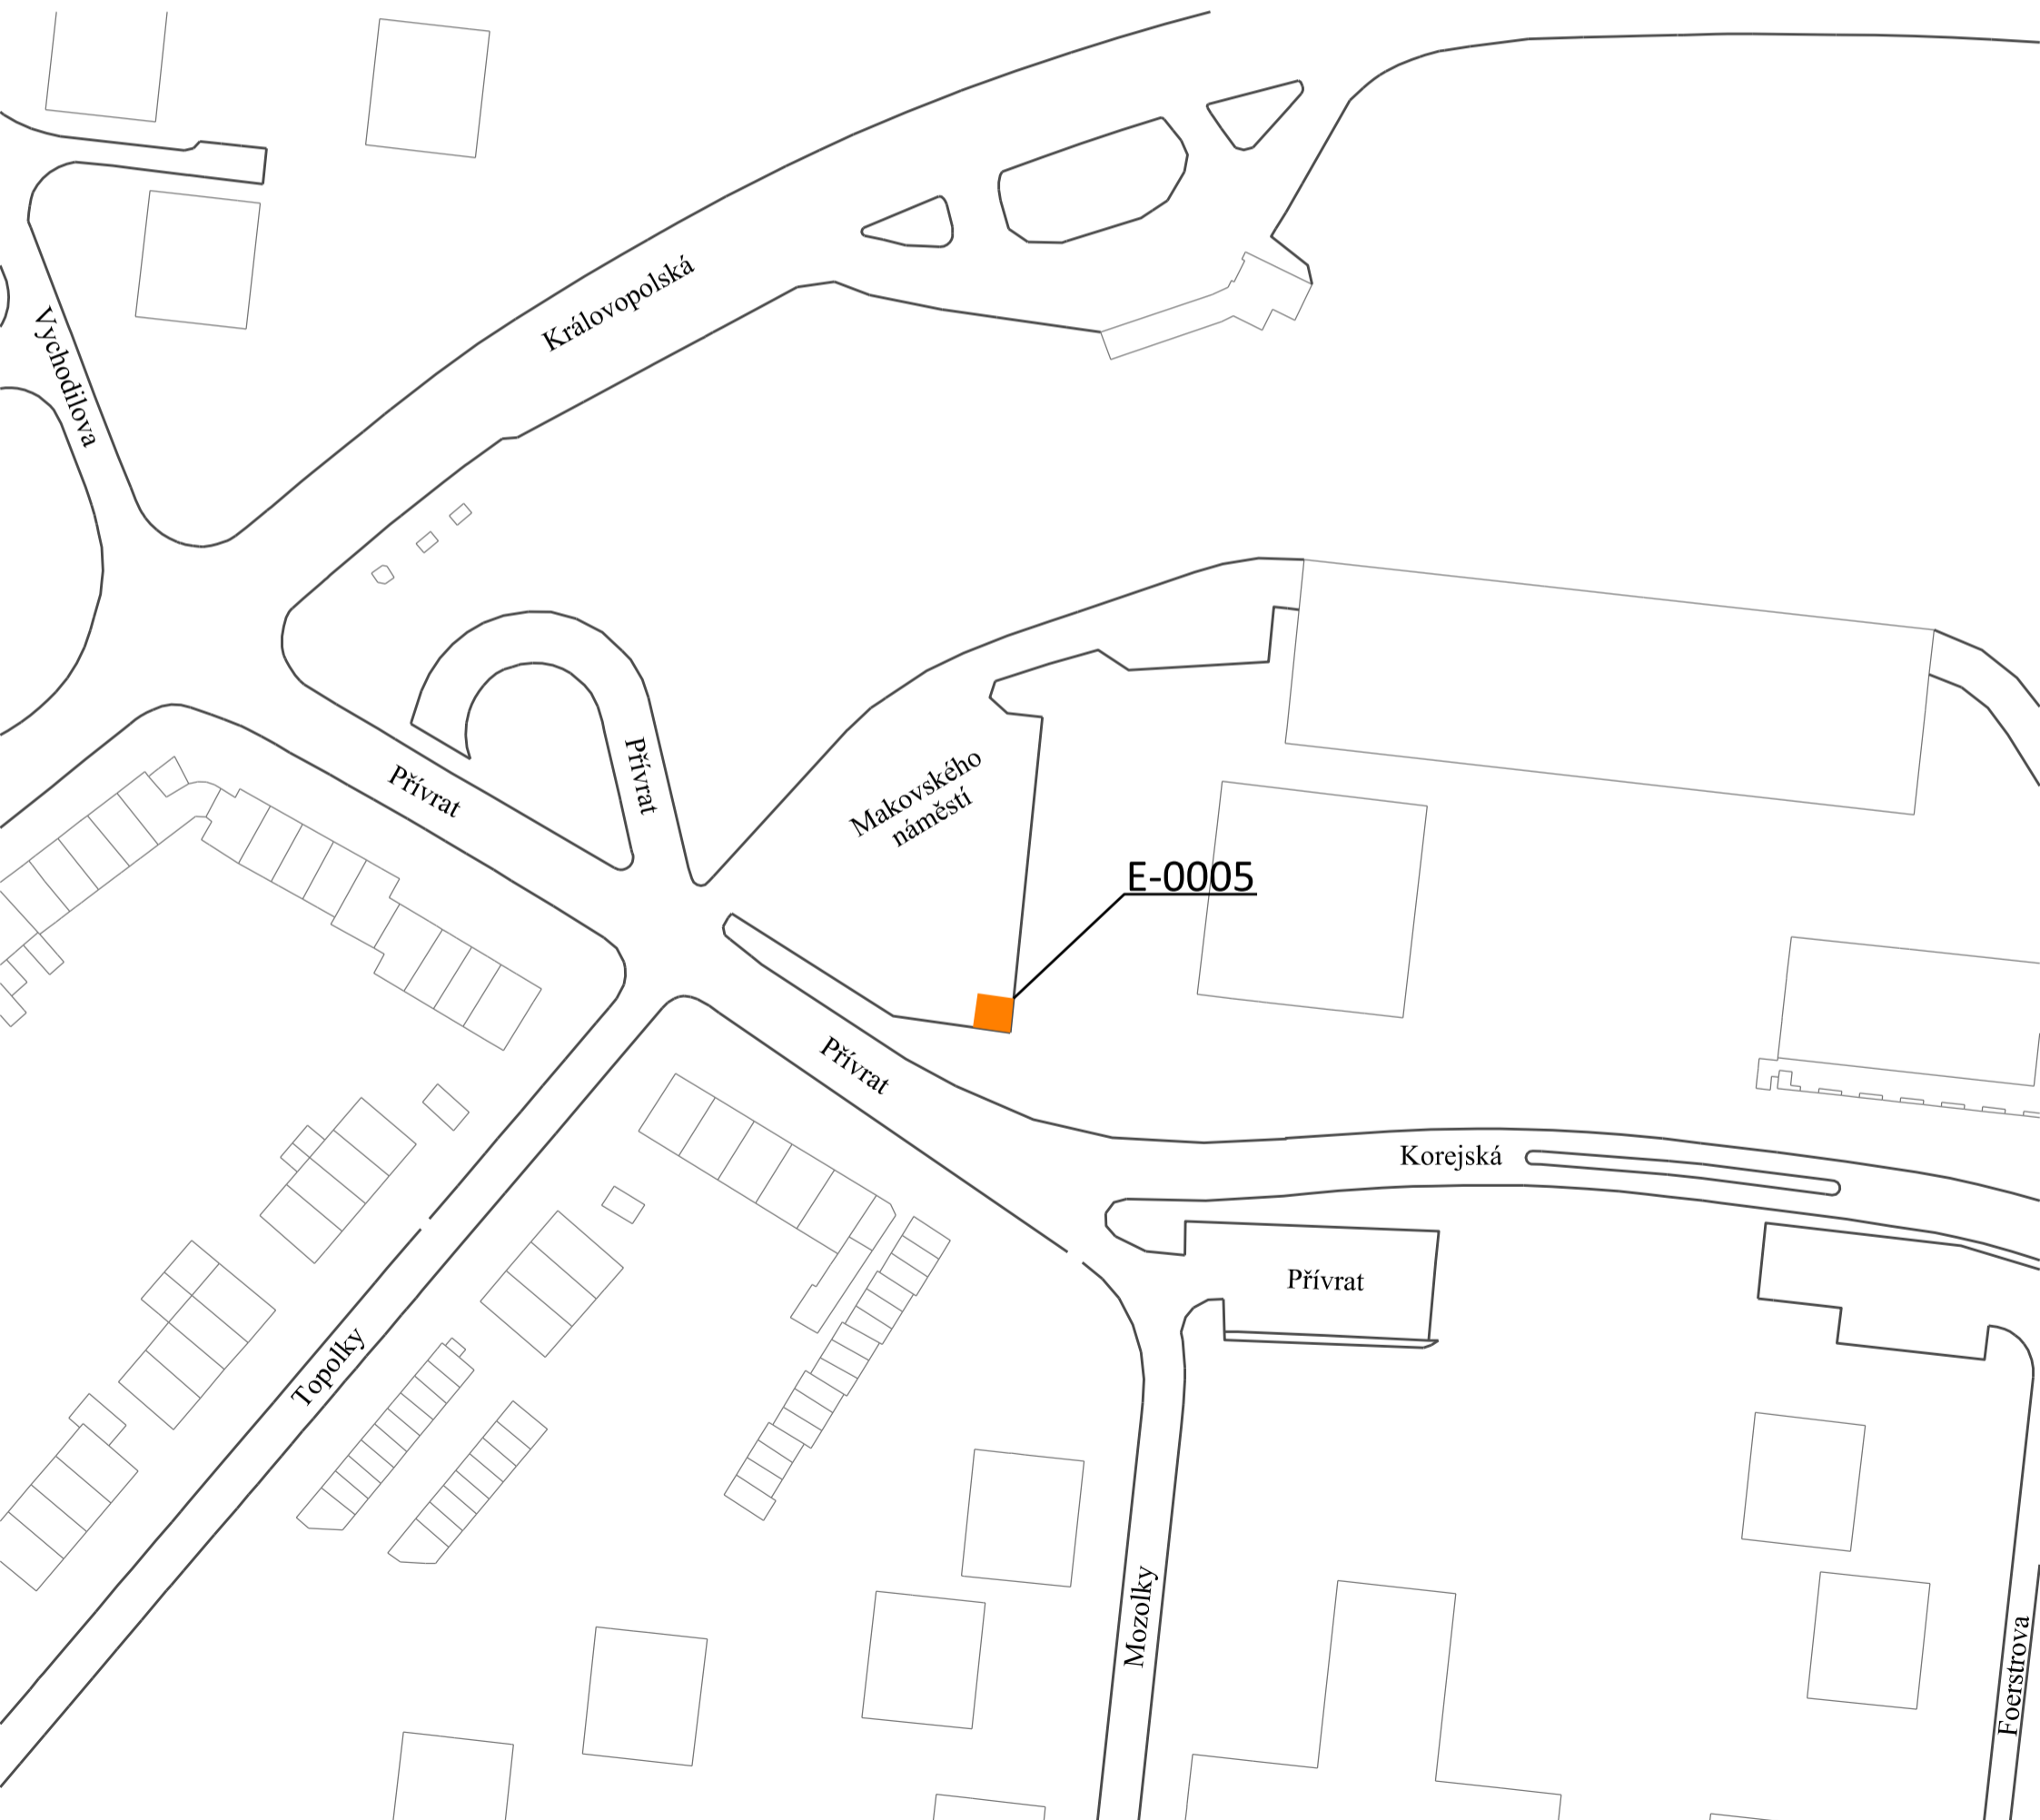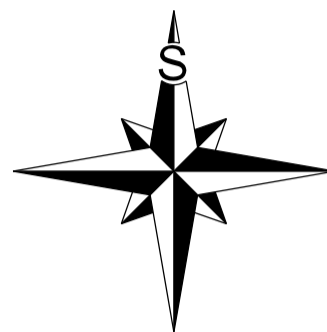

Regulovaný úsek E-0006
FORMÁT A3, MĚŘÍTKO 1:1000

Časová regulace:
PO-NE 0:00-24:00

LEGENDA:

X-YYYY ČÍSLO VYMEZENÉ OBLASTI



náměstí SNP NÁZEV ULICE



REGULOVANÉ ÚSEKY URČENÉ K DLOUHODOBÉMU STÁNÍ
VE SMYSLU ČLÁNKU 3, ODSŤ. 5 NAŘÍZENÍ



REGULOVANÉ ÚSEKY URČENÉ KE KRÁTKODOBÉMU STÁNÍ
VE SMYSLU ČLÁNKU 3, ODSŤ. 5 NAŘÍZENÍ

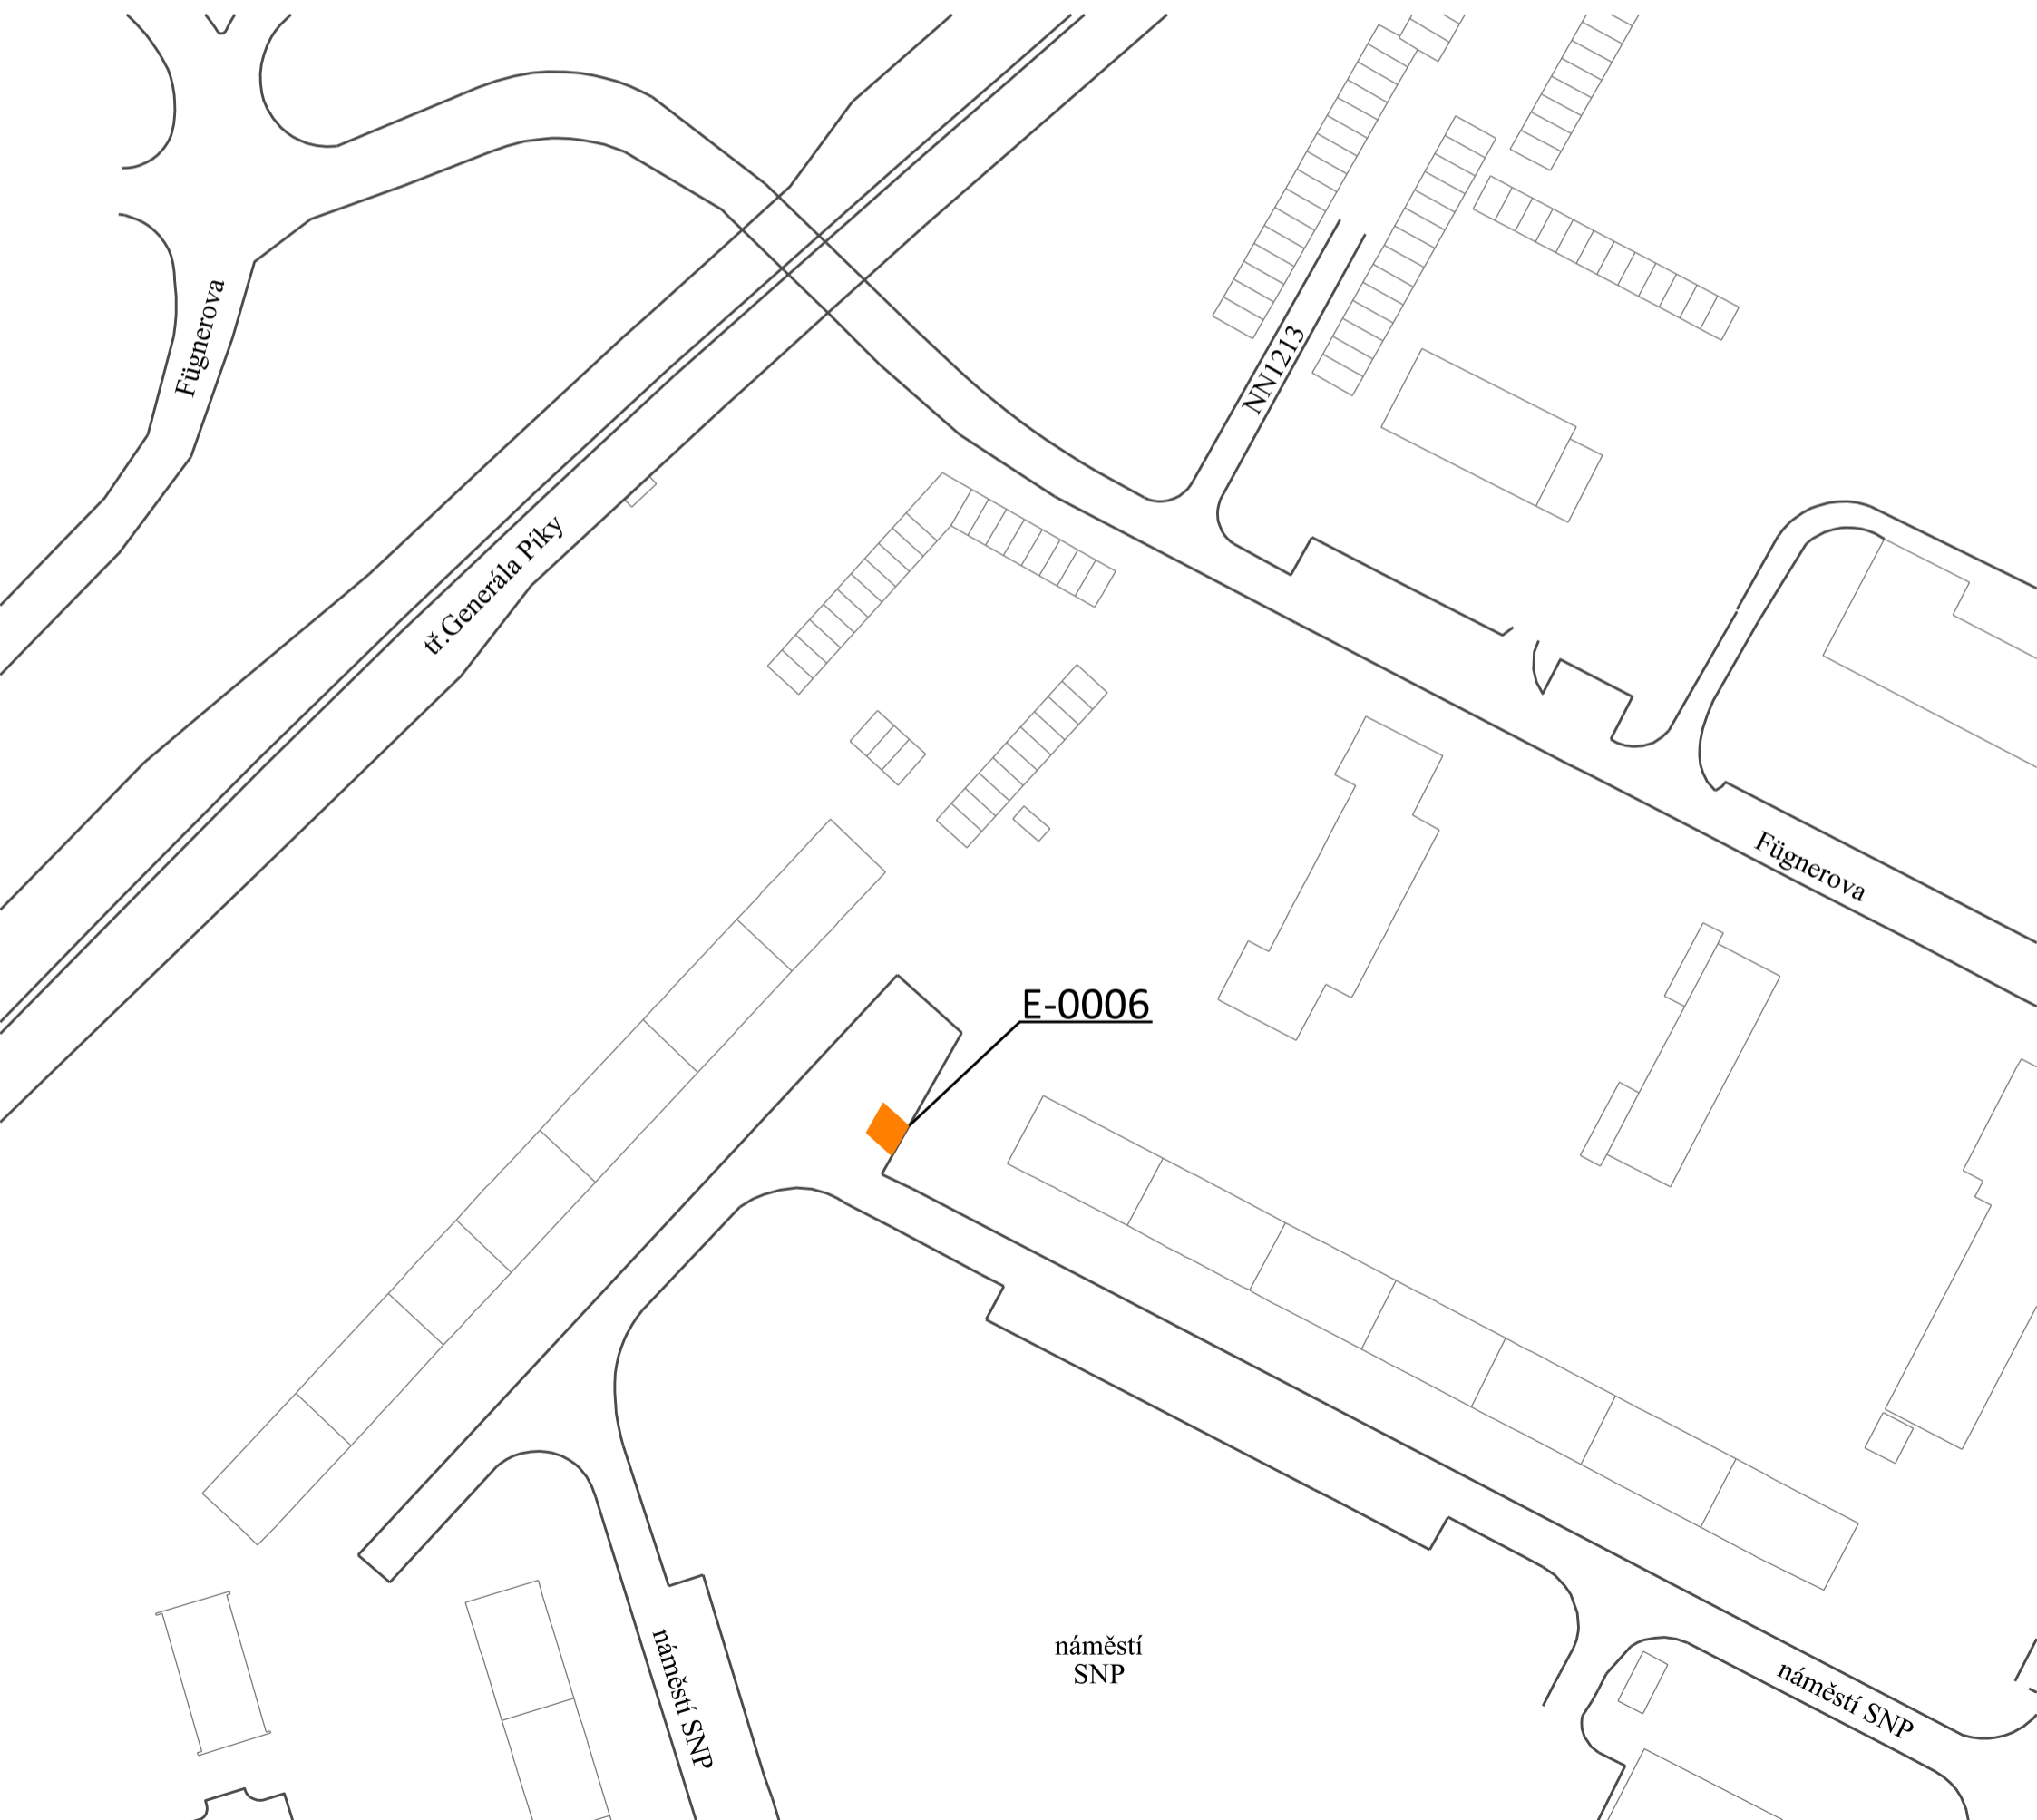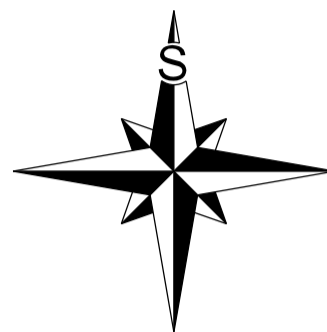

Statutární město Brno
Příloha č. 3

nařízení č. 18/2023, kterým se mění nařízení statutárního města Brna č. 9/2019, kterým se vymezují oblasti statutárního města Brna, ve kterých lze místní komunikace nebo jejich určené úseky užit k stání silničních motorových vozidel za cenu sjednanou v souladu s cenovými předpisy, ve znění pozdějších nařízení

Regulovaný úsek E-0007
FORMÁT A3, MĚŘÍTKO 1:1000

Časová regulace:
PO-NE 0:00-24:00

LEGENDA:

X-YYYY ČÍSLO VYMEZENÉ OBLASTI


Oblá NÁZEV ULICE



REGULOVANÉ ÚSEKY URČENÉ K DLOUHODOBÉMU STÁNÍ
VE SMYSLU ČLÁNKU 3, ODSŤ. 5 NAŘÍZENÍ



REGULOVANÉ ÚSEKY URČENÉ KE KRÁTKODOBÉMU STÁNÍ
VE SMYSLU ČLÁNKU 3, ODSŤ. 5 NAŘÍZENÍ

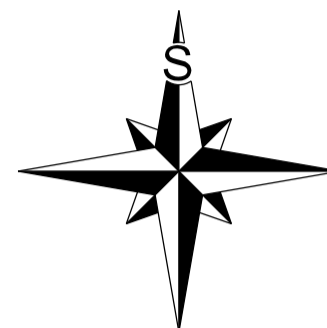

Statutární město Brno
Příloha č. 3

nařízení č. 18/2023, kterým se mění nařízení statutárního města Brna č. 9/2019, kterým se vymezují oblasti statutárního města Brna, ve kterých lze místní komunikace nebo jejich určené úseky užit k stání silničních motorových vozidel za cenu sjednanou v souladu s cenovými předpisy, ve znění pozdějších nařízení

Regulovaný úsek E-0008
FORMÁT A3, MĚŘÍTKO 1:1000

Časová regulace:
PO-NE 0:00-24:00

LEGENDA:

X-YYYY ČÍSLO VYMEZENÉ OBLASTI


Přístavní NÁZEV ULICE



REGULOVANÉ ÚSEKY URČENÉ K DLOUHODOBÉMU STÁNÍ
VE SMYSLU ČLÁNKU 3, ODSŤ. 5 NAŘÍZENÍ



REGULOVANÉ ÚSEKY URČENÉ KE KRÁTKODOBÉMU STÁNÍ
VE SMYSLU ČLÁNKU 3, ODSŤ. 5 NAŘÍZENÍ

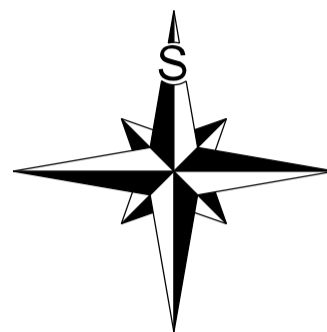

Statutární město Brno
Příloha č. 3

nařízení č. 18/2023, kterým se mění nařízení statutárního města Brna č. 9/2019, kterým se vymezují oblasti statutárního města Brna, ve kterých lze místní komunikace nebo jejich určené úseky užit k stání silničních motorových vozidel za cenu sjednanou v souladu s cenovými předpisy, ve znění pozdějších nařízení

Regulovaný úsek E-0009
FORMÁT A3, MĚŘÍTKO 1:1000

Časová regulace:
PO-NE 0:00-24:00

LEGENDA:

X-YYYY ČÍSLO VYMEZENÉ OBLASTI



Říčanská NÁZEV ULICE



REGULOVANÉ ÚSEKY URČENÉ K DLOUHODOBÉMU STÁNÍ
VE SMYSLU ČLÁNKU 3, Odst. 5 NAŘÍZENÍ



REGULOVANÉ ÚSEKY URČENÉ KE KRÁTKODOBÉMU STÁNÍ
VE SMYSLU ČLÁNKU 3, Odst. 5 NAŘÍZENÍ

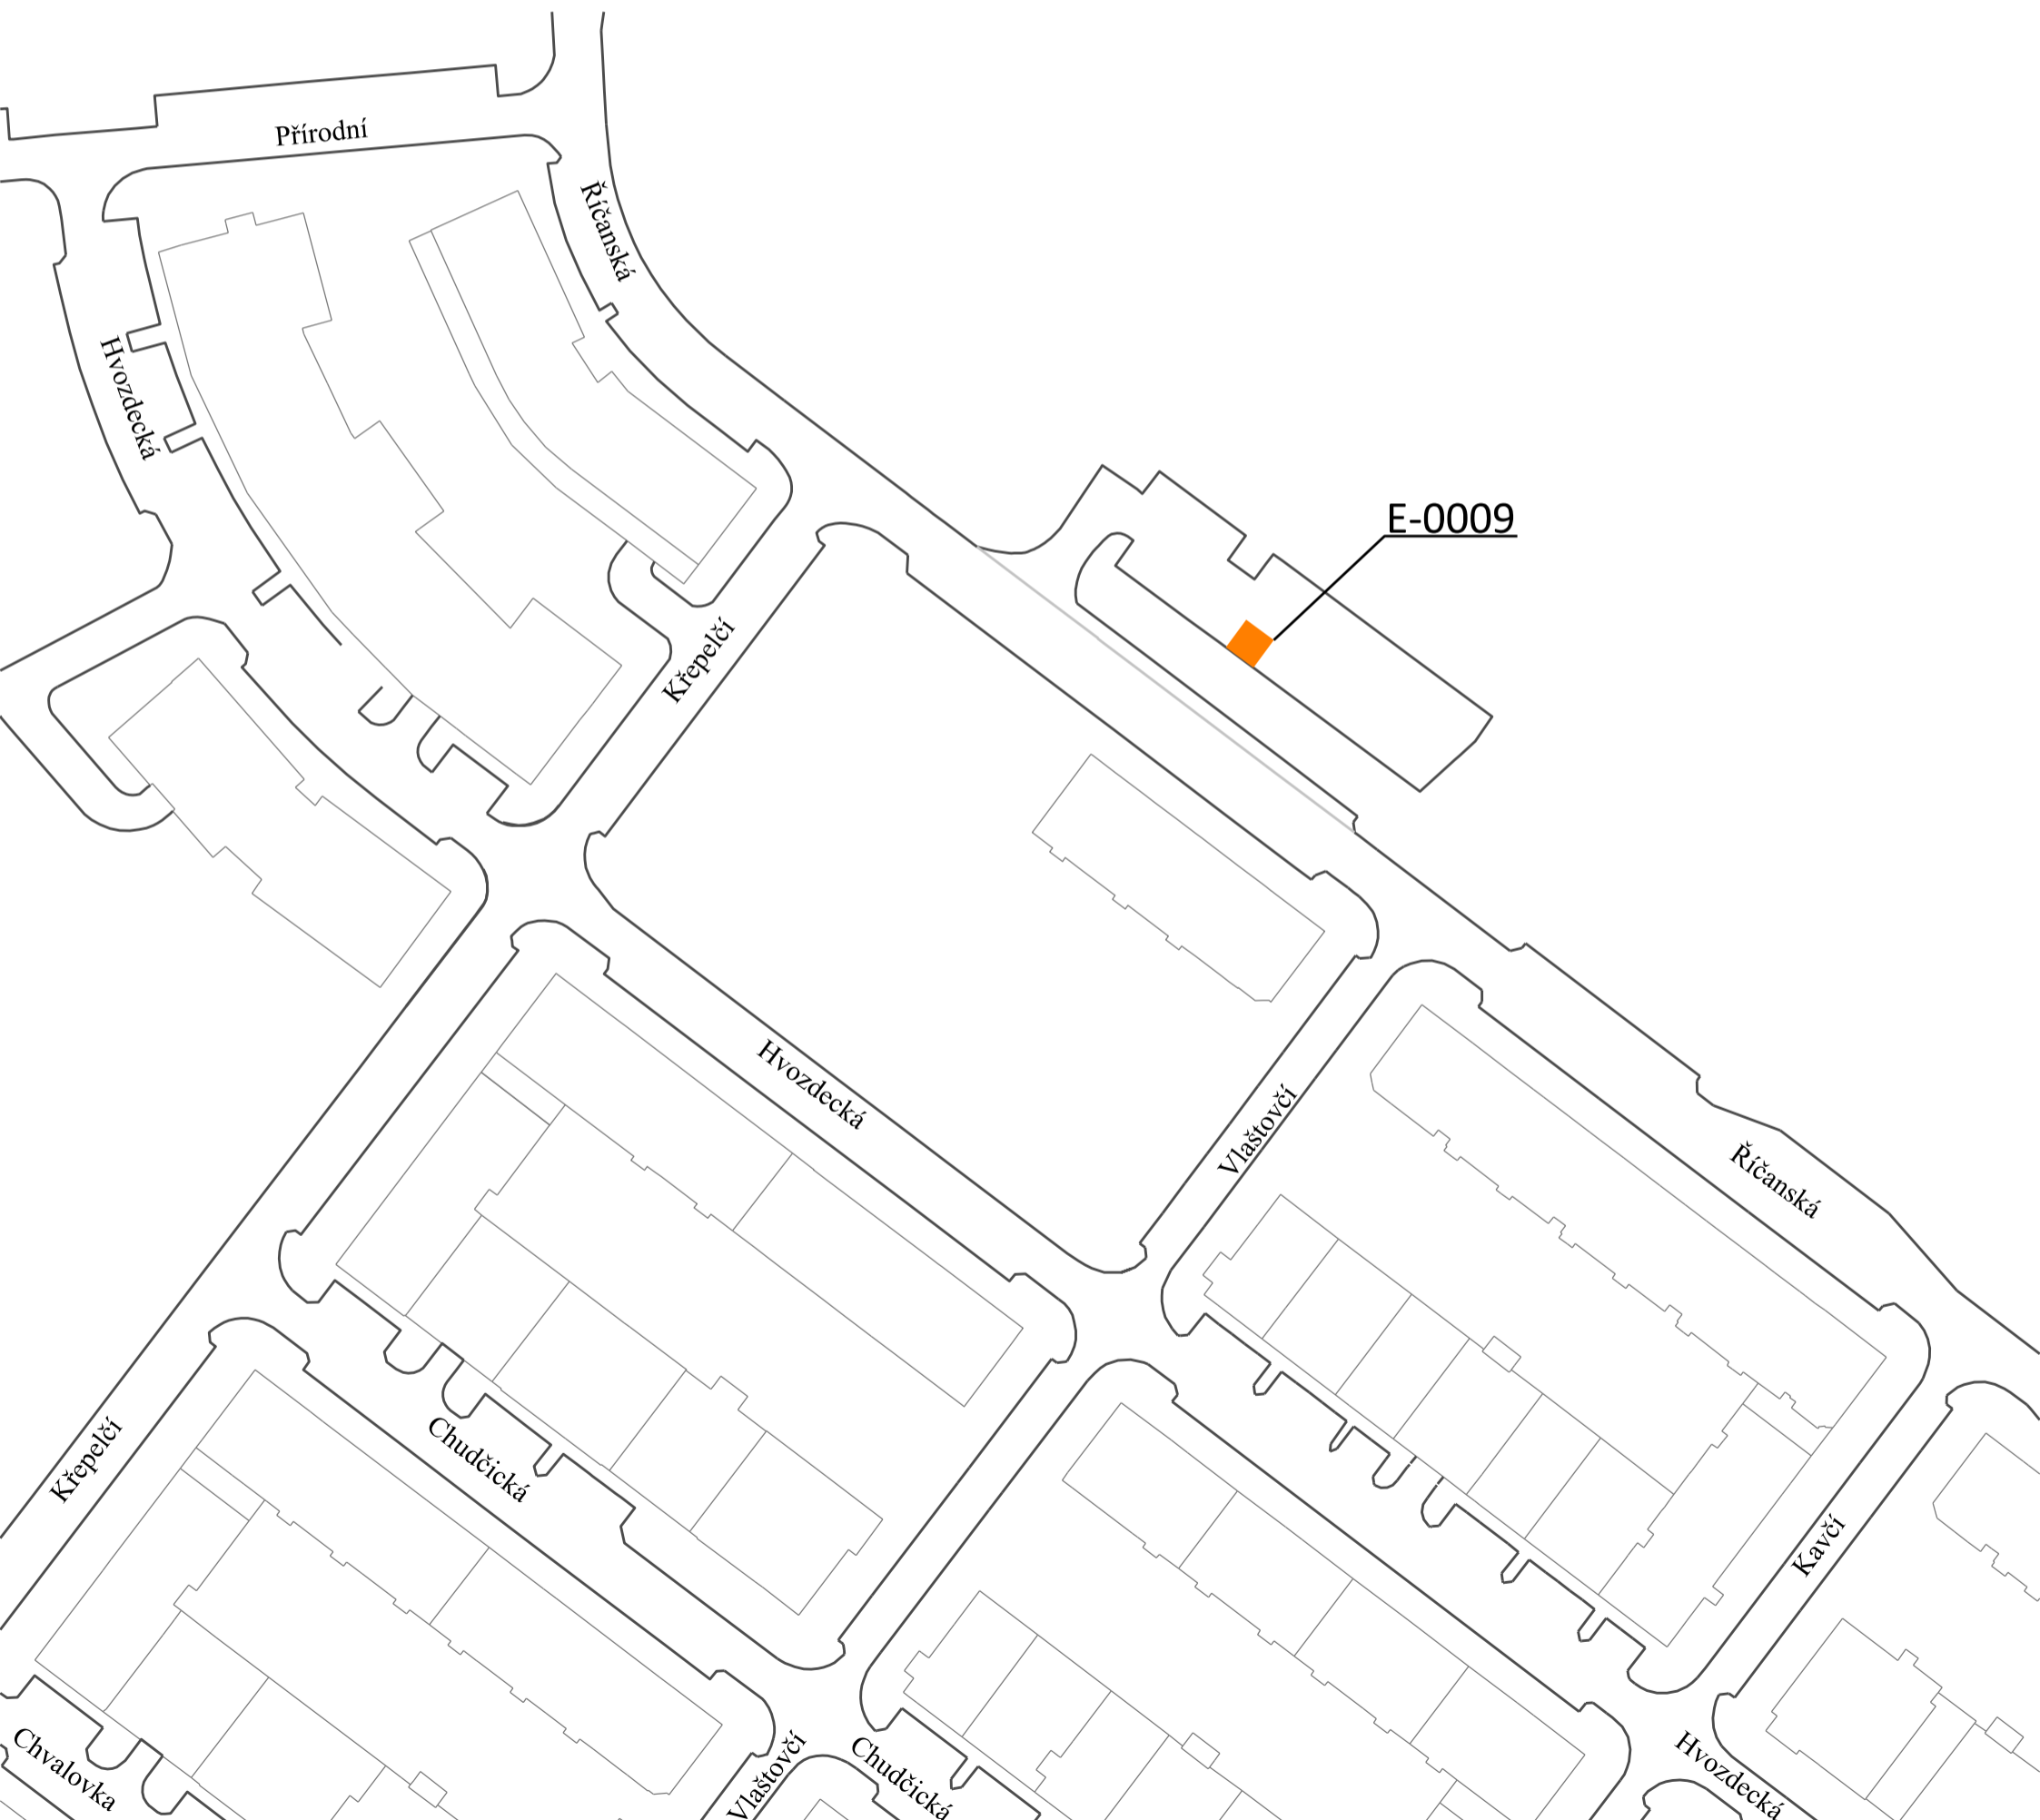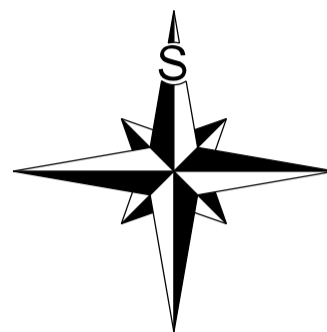

Statutární město Brno
Příloha č. 3

nařízení č. 18/2023, kterým se mění nařízení statutárního města Brna č. 9/2019, kterým se vymezují oblasti statutárního města Brna, ve kterých lze místní komunikace nebo jejich určené úseky užit k stání silničních motorových vozidel za cenu sjednanou v souladu s cenovými předpisy, ve znění pozdějších nařízení

Regulovaný úsek E-0010
FORMÁT A3, MĚŘÍTKO 1:1000

Časová regulace:
PO-NE 0:00-24:00

LEGENDA:

X-YYYY ČÍSLO VYMEZENÉ OBLASTI



Galandauerova NÁZEV ULICE



REGULOVANÉ ÚSEKY URČENÉ K DLOUHODOBÉMU STÁNÍ
VE SMYSLU ČLÁNKU 3, ODSŤ. 5 NAŘÍZENÍ



REGULOVANÉ ÚSEKY URČENÉ KE KRÁTKODOBÉMU STÁNÍ
VE SMYSLU ČLÁNKU 3, ODSŤ. 5 NAŘÍZENÍ

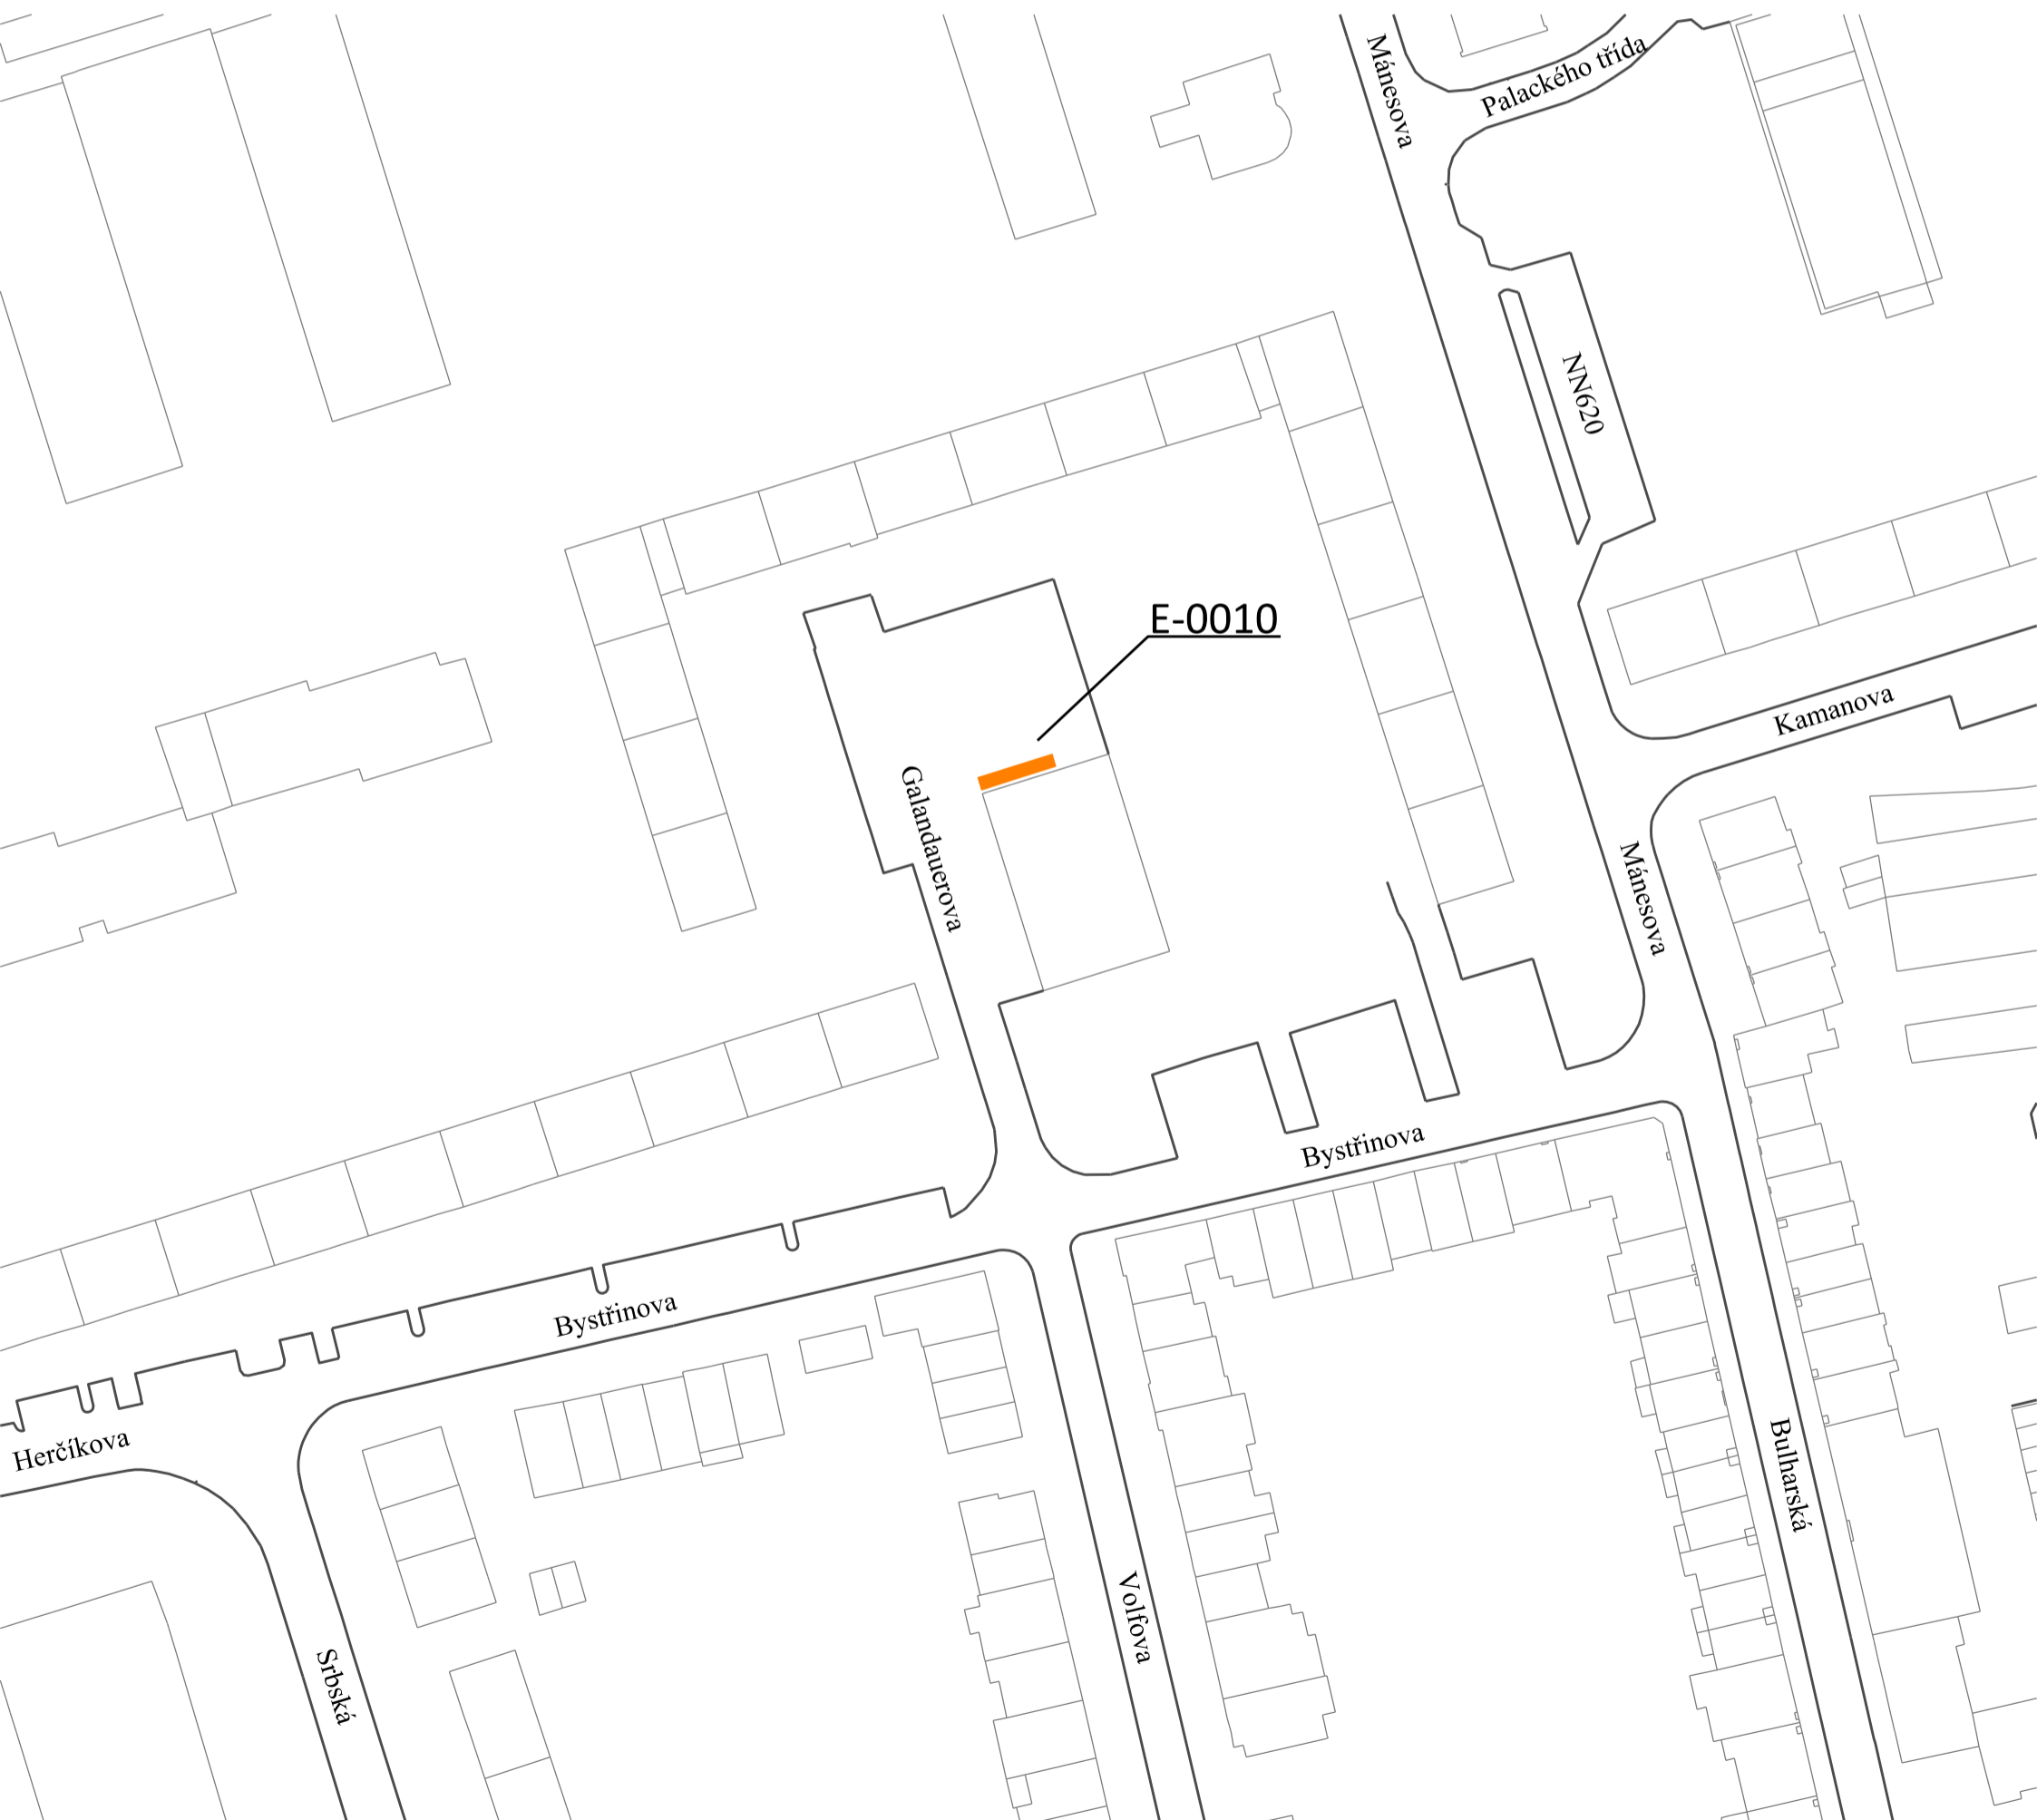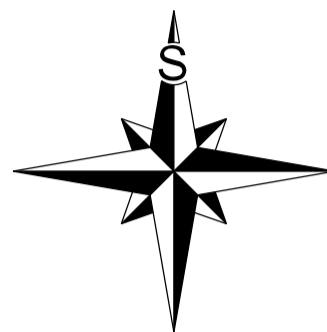

Statutární město Brno
Příloha č. 3

nařízení č. 18/2023, kterým se mění nařízení statutárního města Brna č. 9/2019, kterým se vymezují oblasti statutárního města Brna, ve kterých lze místní komunikace nebo jejich určené úseky užit k stání silničních motorových vozidel za cenu sjednanou v souladu s cenovými předpisy, ve znění pozdějších nařízení

Regulovaný úsek E-0011
FORMÁT A3, MĚŘÍTKO 1:1000

Časová regulace:
PO-NE 0:00-24:00

LEGENDA:

X-YYYY ČÍSLO VYMEZENÉ OBLASTI



Novoměstská NÁZEV ULICE



REGULOVANÉ ÚSEKY URČENÉ K DLOUHODOBÉMU STÁNÍ
VE SMYSLU ČLÁNKU 3, ODSŤ. 5 NAŘÍZENÍ



REGULOVANÉ ÚSEKY URČENÉ KE KRÁTKODOBÉMU STÁNÍ
VE SMYSLU ČLÁNKU 3, ODSŤ. 5 NAŘÍZENÍ

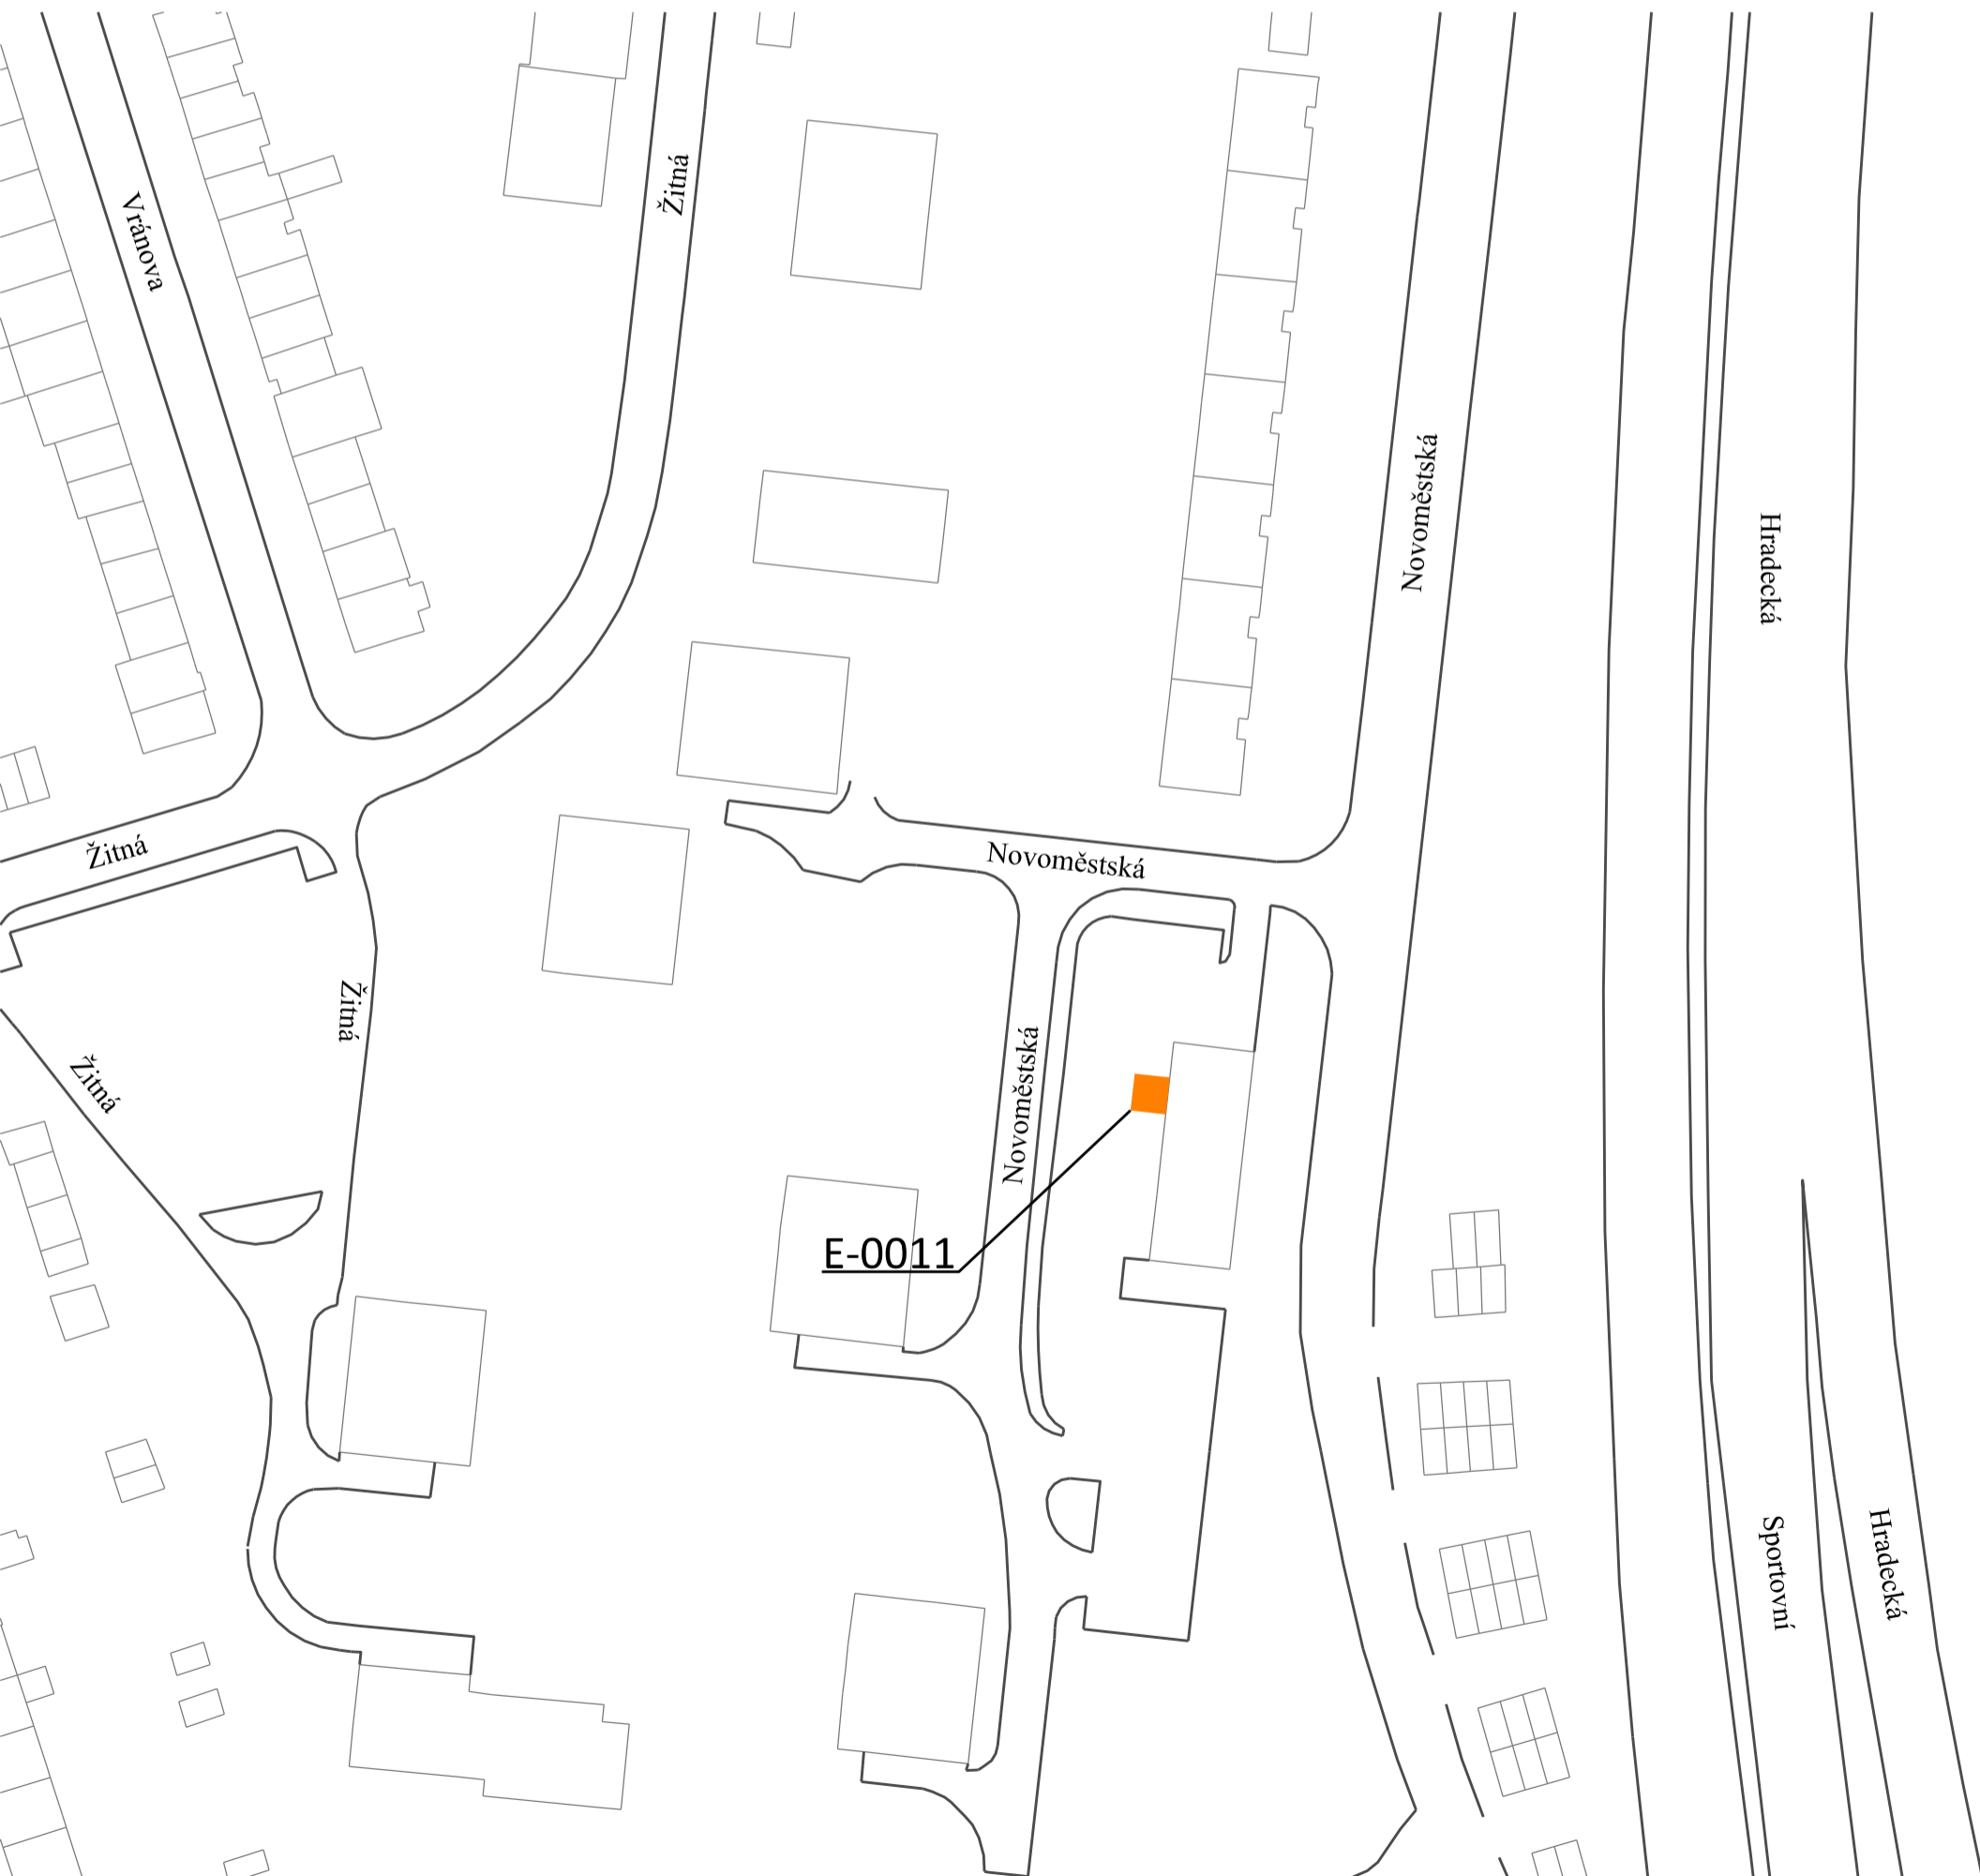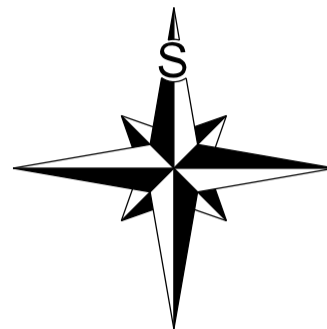

Statutární město Brno
Příloha č. 3

nařízení č. 18/2023, kterým se mění nařízení statutárního města Brna č. 9/2019, kterým se vymezují oblasti statutárního města Brna, ve kterých lze místní komunikace nebo jejich určené úseky užit k stání silničních motorových vozidel za cenu sjednanou v souladu s cenovými předpisy, ve znění pozdějších nařízení

Regulovaný úsek E-0012
FORMÁT A3, MĚŘÍTKO 1:1000

Časová regulace:
PO-NE 0:00-24:00

LEGENDA:

X-YYYY ČÍSLO VYMEZENÉ OBLASTI


Pod Nemocnicí NÁZEV ULICE



REGULOVANÉ ÚSEKY URČENÉ K DLOUHODOBÉMU STÁNÍ
VE SMYSLU ČLÁNKU 3, ODSŤ. 5 NAŘÍZENÍ



REGULOVANÉ ÚSEKY URČENÉ KE KRÁTKODOBÉMU STÁNÍ
VE SMYSLU ČLÁNKU 3, ODSŤ. 5 NAŘÍZENÍ

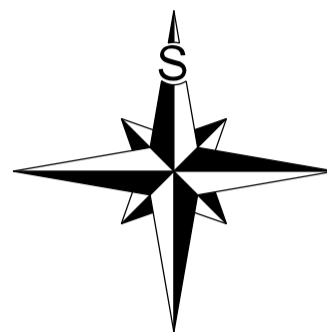

Statutární město Brno
Příloha č. 3

nařízení č. 18/2023, kterým se mění nařízení statutárního města Brna č. 9/2019, kterým se vymezují oblasti statutárního města Brna, ve kterých lze místní komunikace nebo jejich určené úseky užit k stání silničních motorových vozidel za cenu sjednanou v souladu s cenovými předpisy, ve znění pozdějších nařízení

Regulovaný úsek E-0013
FORMÁT A3, MĚŘÍTKO 1:1000

Časová regulace:
PO-NE 0:00-24:00

LEGENDA:

X-YYYY ČÍSLO VYMEZENÉ OBLASTI


Purkyňova NÁZEV ULICE



REGULOVANÉ ÚSEKY URČENÉ K DLOUHODOBÉMU STÁNÍ
VE SMYSLU ČLÁNKU 3, ODSŤ. 5 NAŘÍZENÍ



REGULOVANÉ ÚSEKY URČENÉ KE KRÁTKODOBÉMU STÁNÍ
VE SMYSLU ČLÁNKU 3, ODSŤ. 5 NAŘÍZENÍ

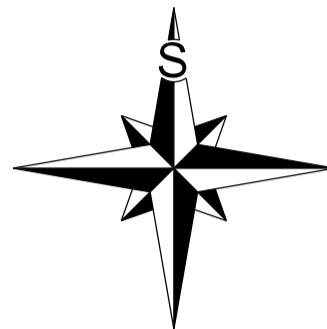


Regulovaný úsek E-0014
FORMÁT A3, MĚŘÍTKO 1:1000


Časová regulace:
PO-NE 0:00-24:00



LEGENDA:

X-YYYY ČÍSLO VYMEZENÉ OBLASTI

Purkyňova NÁZEV ULICE

 REGULOVANÉ ÚSEKY URČENÉ K DLOUHODOBÉMU STÁNÍ
VE SMYSLU ČLÁNKU 3, ODST. 5 NAŘÍZENÍ

 REGULOVANÉ ÚSEKY URČENÉ KE KRÁTKODOBÉMU STÁNÍ
VE SMYSLU ČLÁNKU 3, ODST. 5 NAŘÍZENÍ

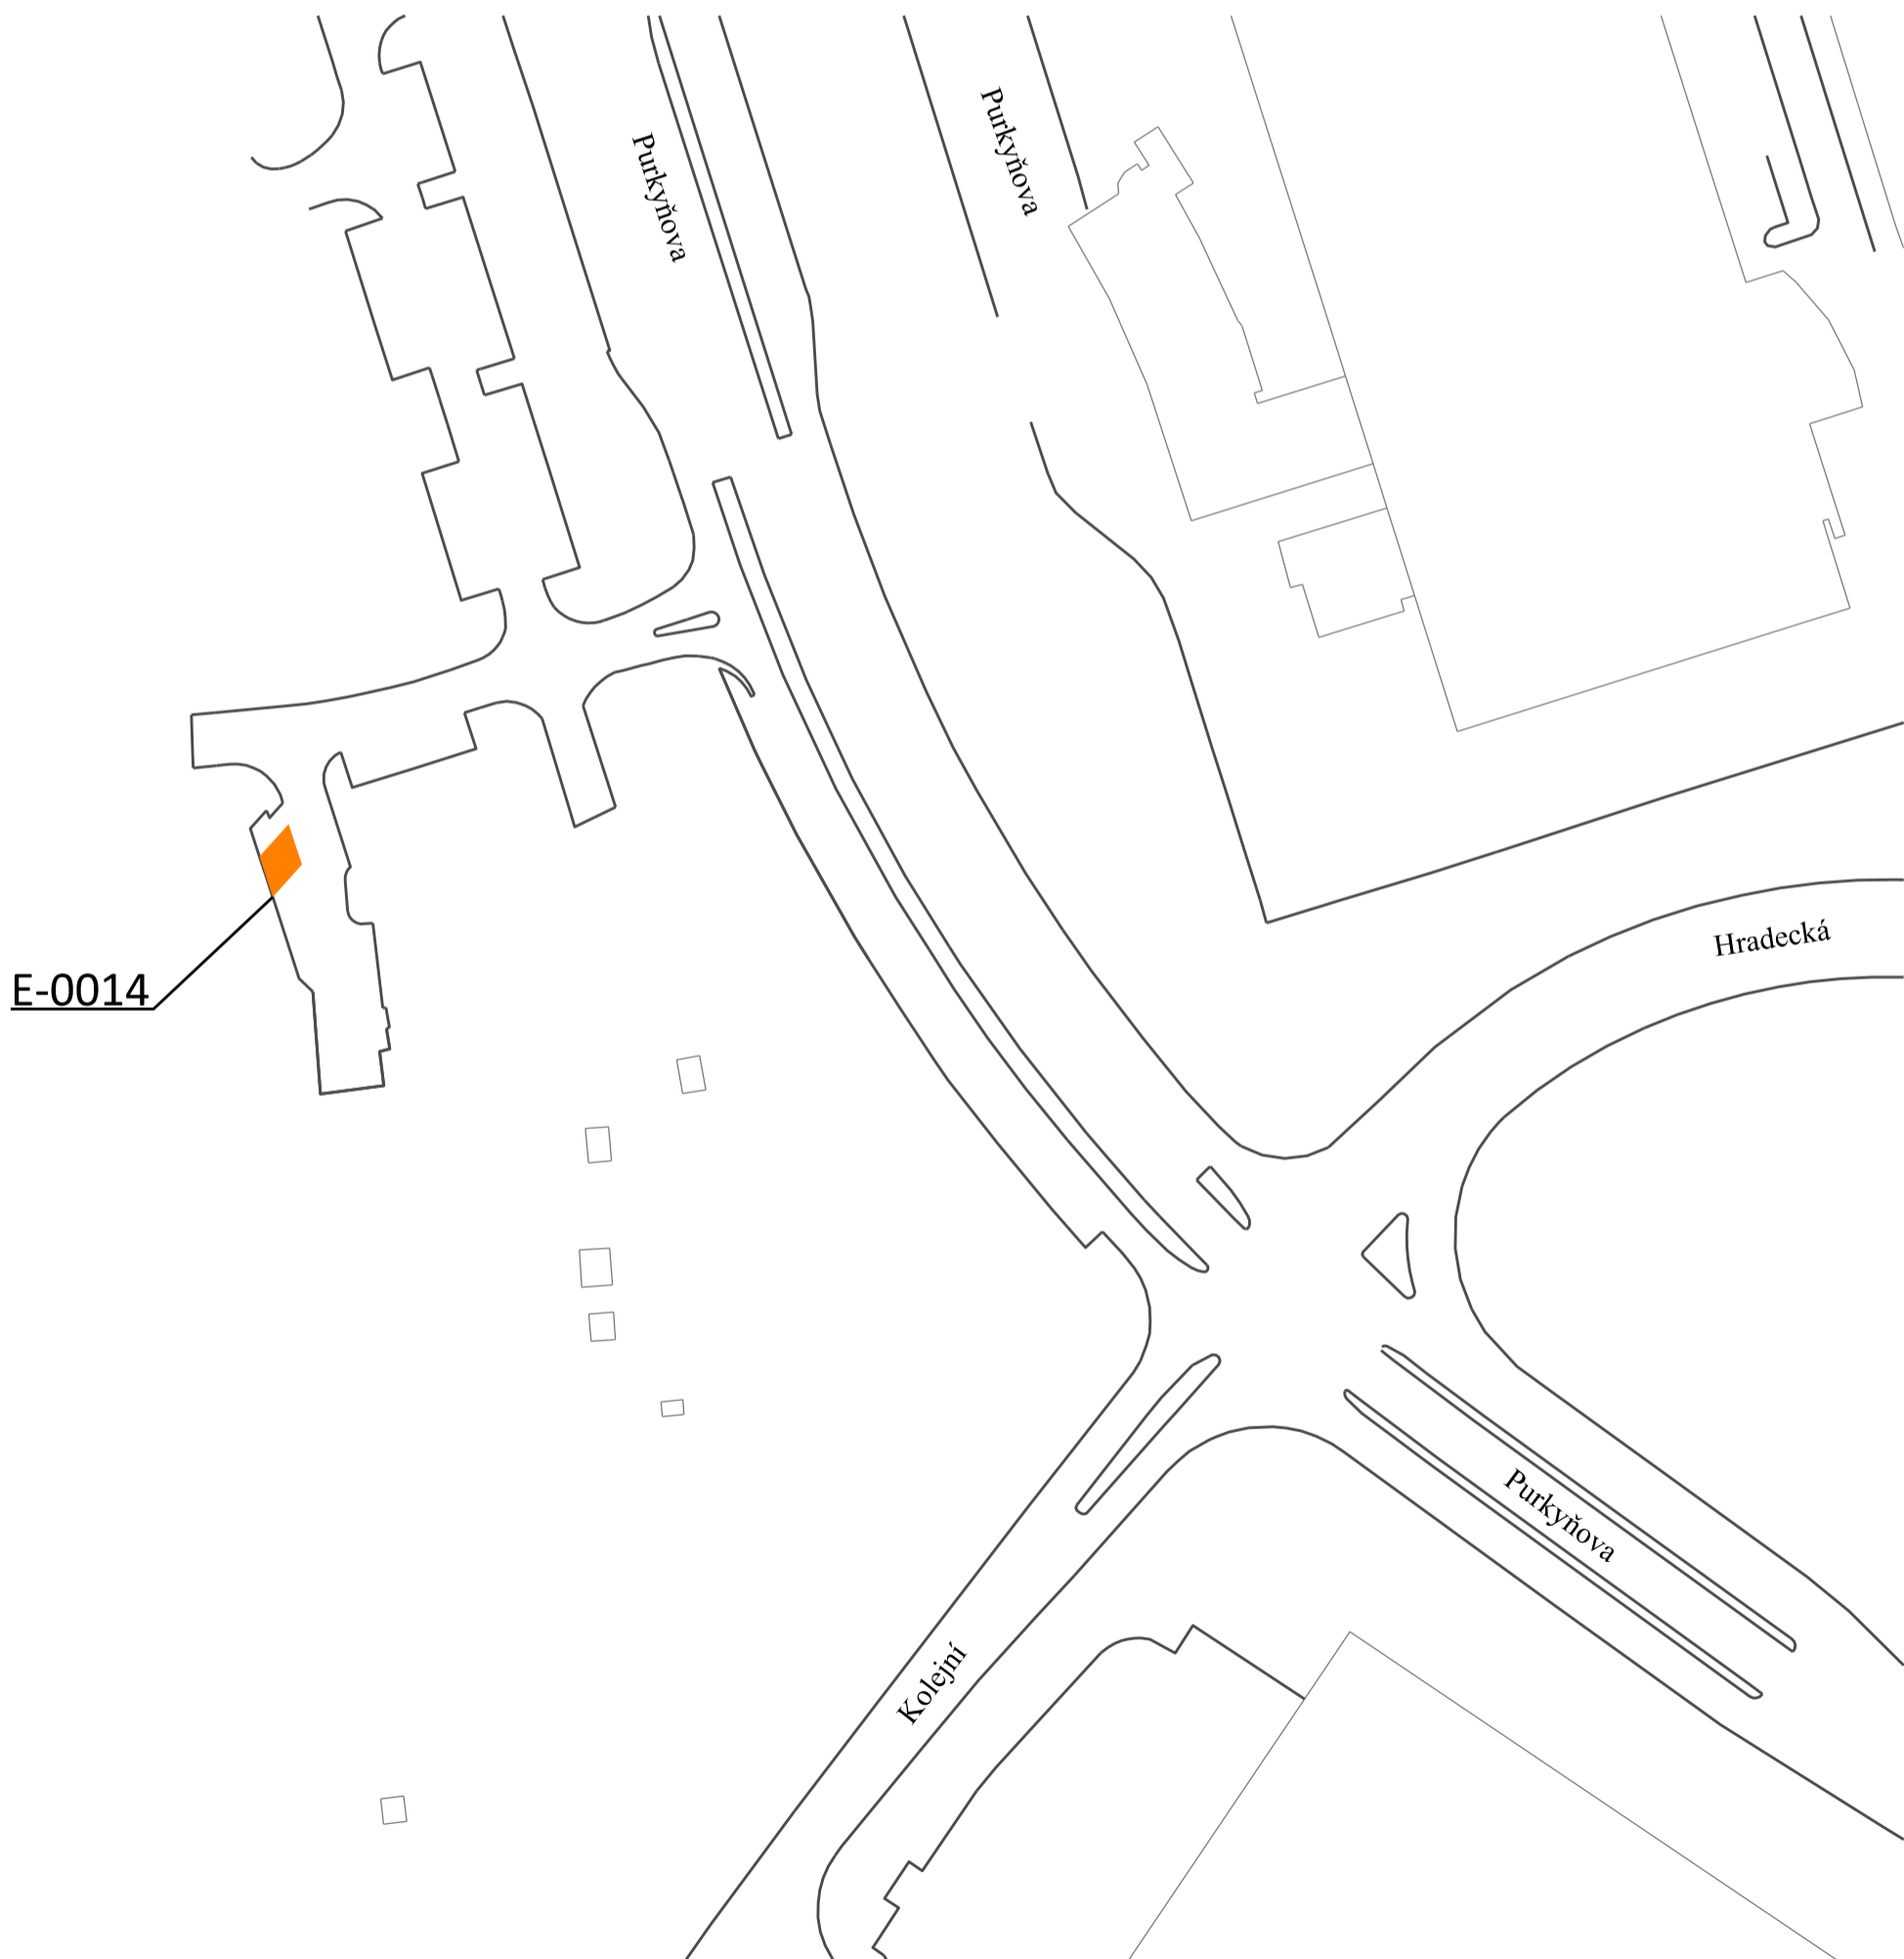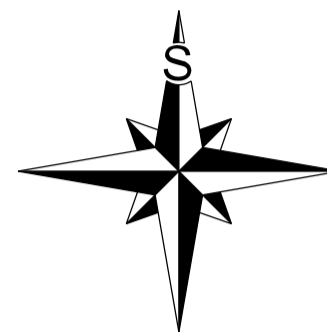


Regulovaný úsek E-0015
FORMÁT A3, MĚŘÍTKO 1:1000


Časová regulace:
PO-NE 0:00-24:00



LEGENDA:

X-YYYY ČÍSLO VYMEZENÉ OBLASTI

Svážná NÁZEV ULICE

 REGULOVANÉ ÚSEKY URČENÉ K DLOUHODOBÉMU STÁNÍ
VE SMYSLU ČLÁNKU 3, ODS. 5 NAŘÍZENÍ

 REGULOVANÉ ÚSEKY URČENÉ KE KRÁTKODOBÉMU STÁNÍ
VE SMYSLU ČLÁNKU 3, ODS. 5 NAŘÍZENÍ

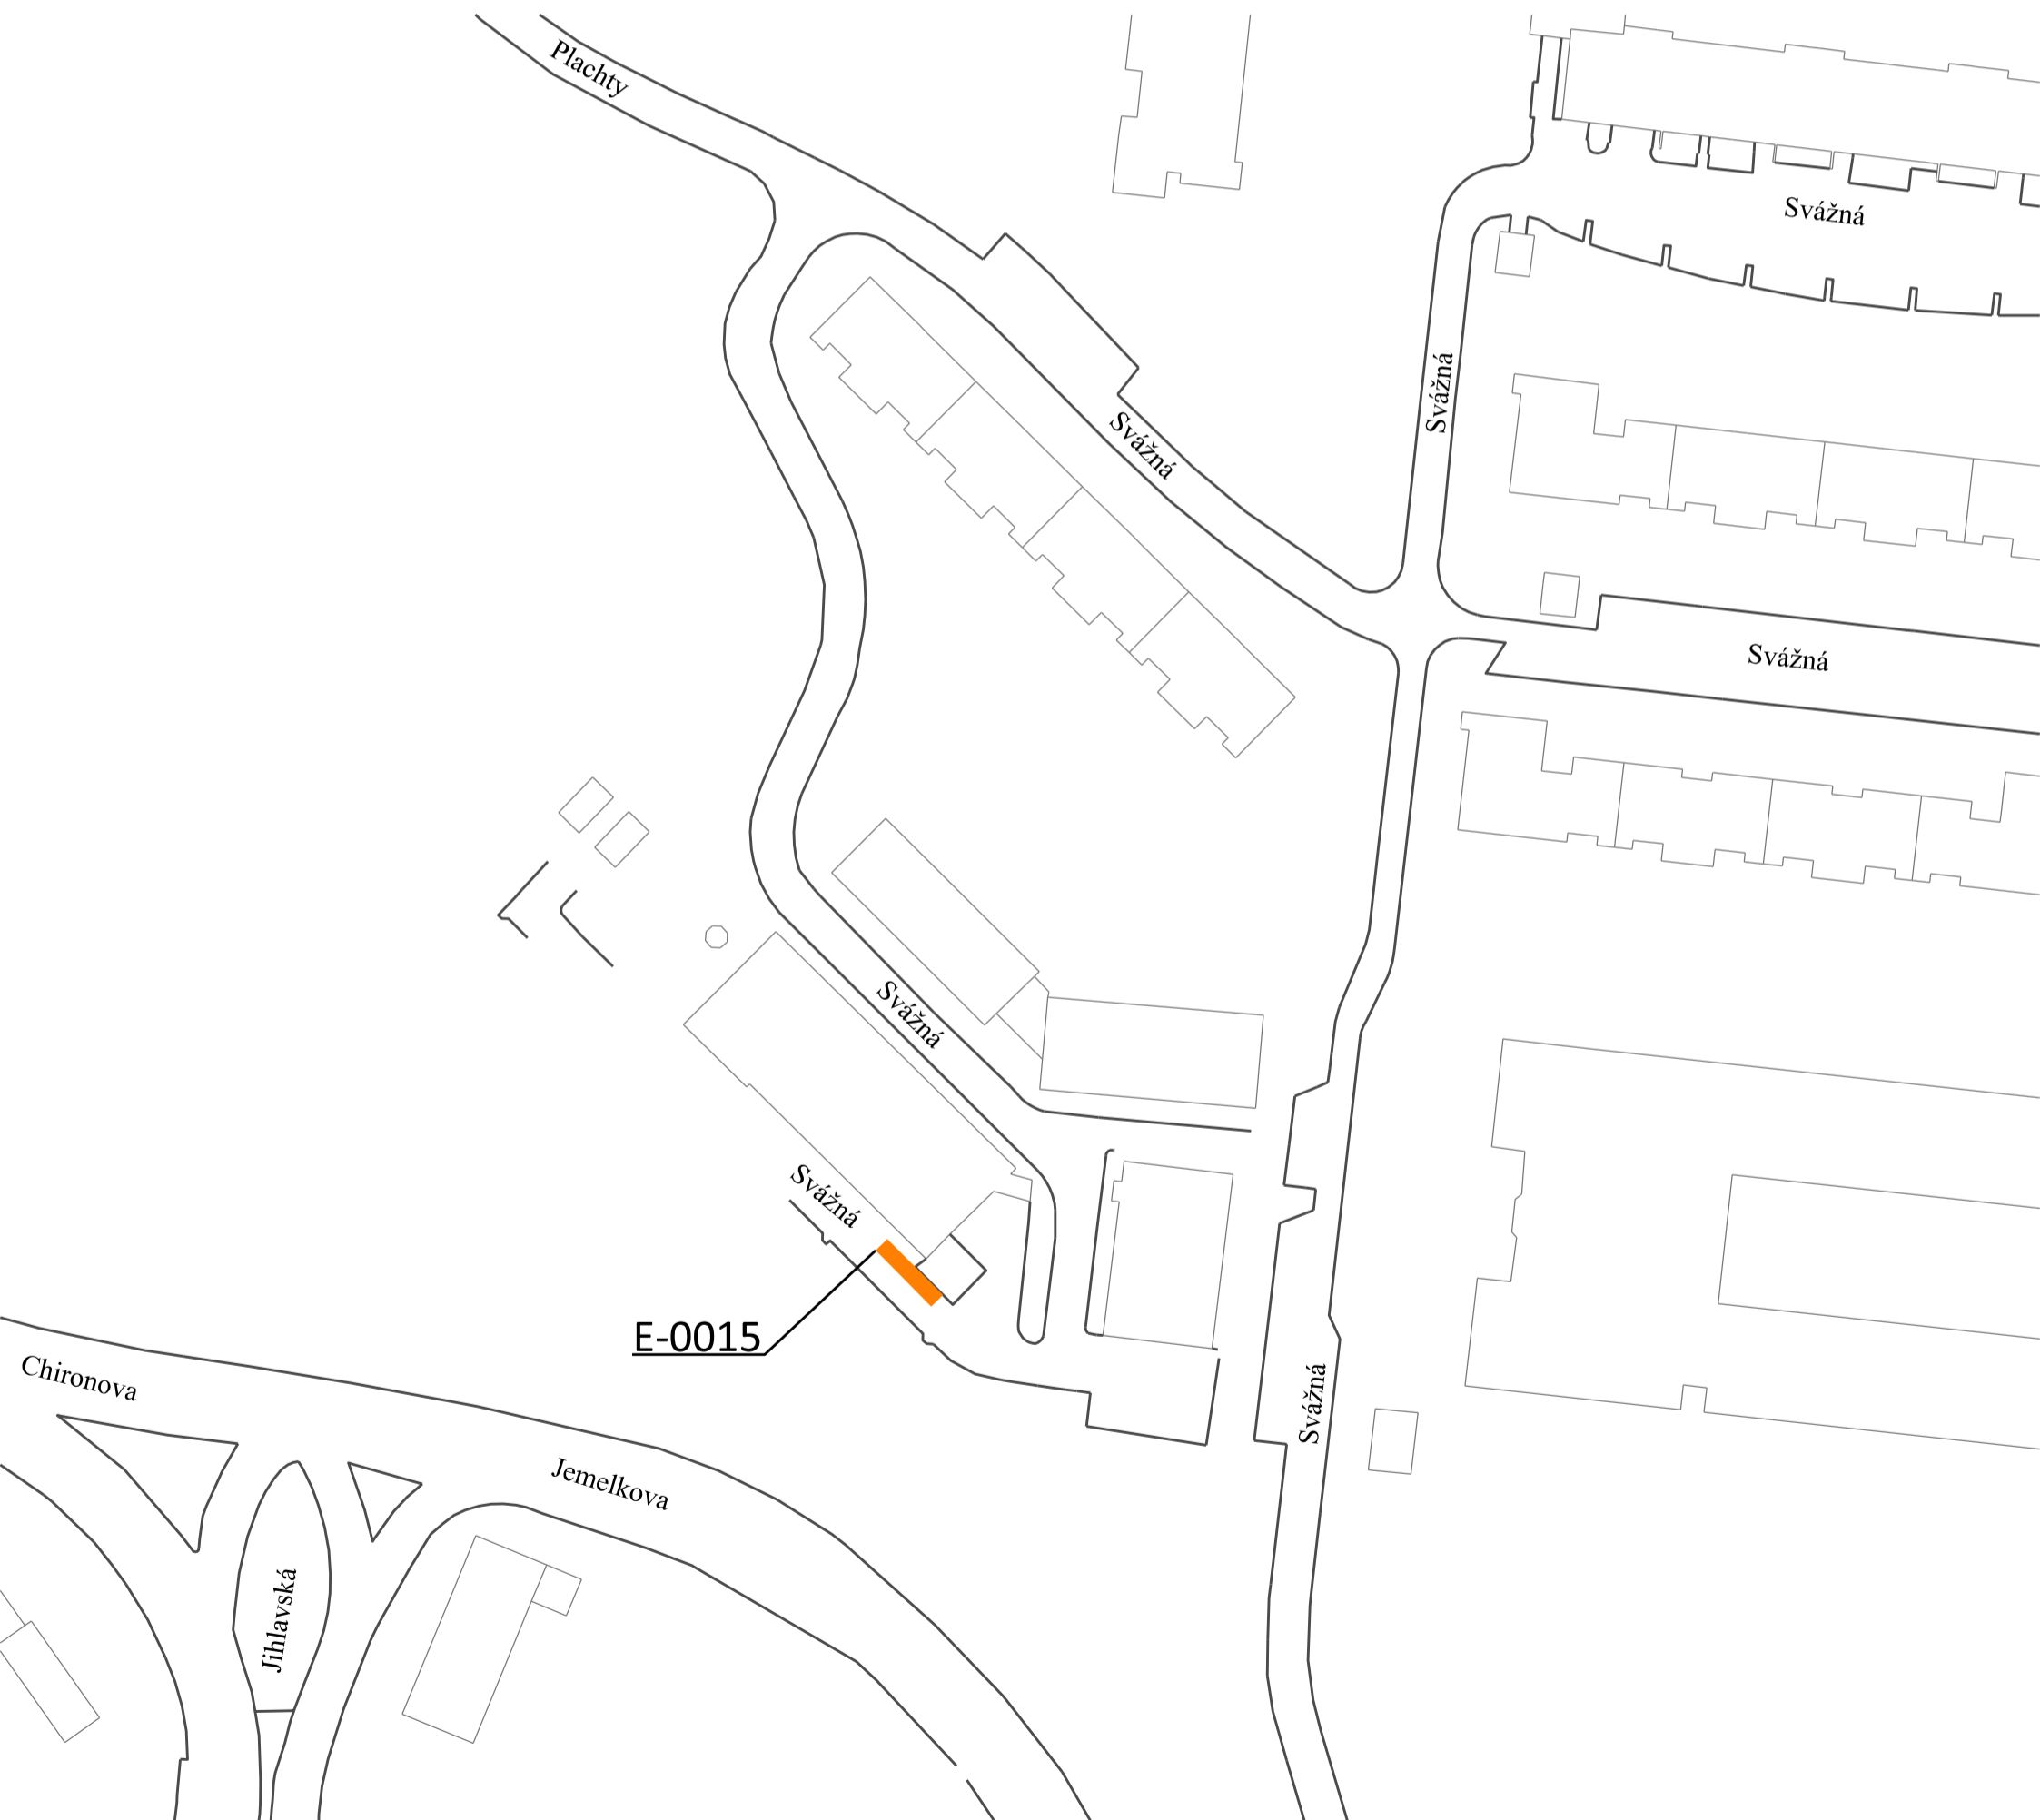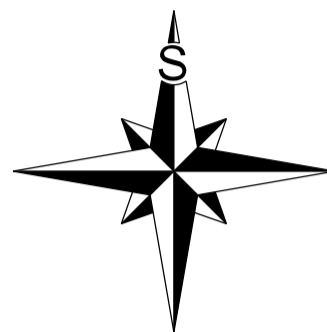

Statutární město Brno
Příloha č. 3

nařízení č. 18/2023, kterým se mění nařízení statutárního města Brna č. 9/2019, kterým se vymezují oblasti statutárního města Brna, ve kterých lze místní komunikace nebo jejich určené úseky užit k stání silničních motorových vozidel za cenu sjednanou v souladu s cenovými předpisy, ve znění pozdějších nařízení

Regulovaný úsek E-0016
FORMÁT A3, MĚŘÍTKO 1:1000

Časová regulace:
PO-NE 0:00-24:00

LEGENDA:

X-YYYY ČÍSLO VYMEZENÉ OBLASTI


Švermova NÁZEV ULICE



REGULOVANÉ ÚSEKY URČENÉ K DLOUHODOBÉMU STÁNÍ
VE SMYSLU ČLÁNKU 3, ODS. 5 NAŘÍZENÍ



REGULOVANÉ ÚSEKY URČENÉ KE KRÁTKODOBÉMU STÁNÍ
VE SMYSLU ČLÁNKU 3, ODS. 5 NAŘÍZENÍ

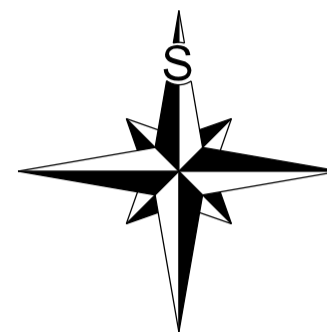

Statutární město Brno
Příloha č. 3

nařízení č. 18/2023, kterým se mění nařízení statutárního města Brna č. 9/2019, kterým se vymezují oblasti statutárního města Brna, ve kterých lze místní komunikace nebo jejich určené úseky užit k stání silničních motorových vozidel za cenu sjednanou v souladu s cenovými předpisy, ve znění pozdějších nařízení

Regulovaný úsek E-0017
FORMÁT A3, MĚŘÍTKO 1:1000

Časová regulace:
PO-NE 0:00-24:00

LEGENDA:

X-YYYY ČÍSLO VYMEZENÉ OBLASTI


Vaňhalova NÁZEV ULICE



REGULOVANÉ ÚSEKY URČENÉ K DLOUHODOBÉMU STÁNÍ
VE SMYSLU ČLÁNKU 3, Odst. 5 NAŘÍZENÍ



REGULOVANÉ ÚSEKY URČENÉ KE KRÁTKODOBÉMU STÁNÍ
VE SMYSLU ČLÁNKU 3, Odst. 5 NAŘÍZENÍ

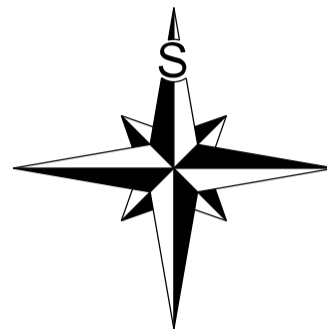

Regulovaný úsek E-0018
FORMÁT A3, MĚŘÍTKO 1:1000

Časová regulace:
PO-NE 0:00-24:00

LEGENDA:

X-YYYY ČÍSLO VYMEZENÉ OBLASTI



Axmanova NÁZEV ULICE



REGULOVANÉ ÚSEKY URČENÉ K DLOUHODOBÉMU STÁNÍ
VE SMYSLU ČLÁNKU 3, ODSŤ. 5 NAŘÍZENÍ



REGULOVANÉ ÚSEKY URČENÉ KE KRÁTKODOBÉMU STÁNÍ
VE SMYSLU ČLÁNKU 3, ODSŤ. 5 NAŘÍZENÍ

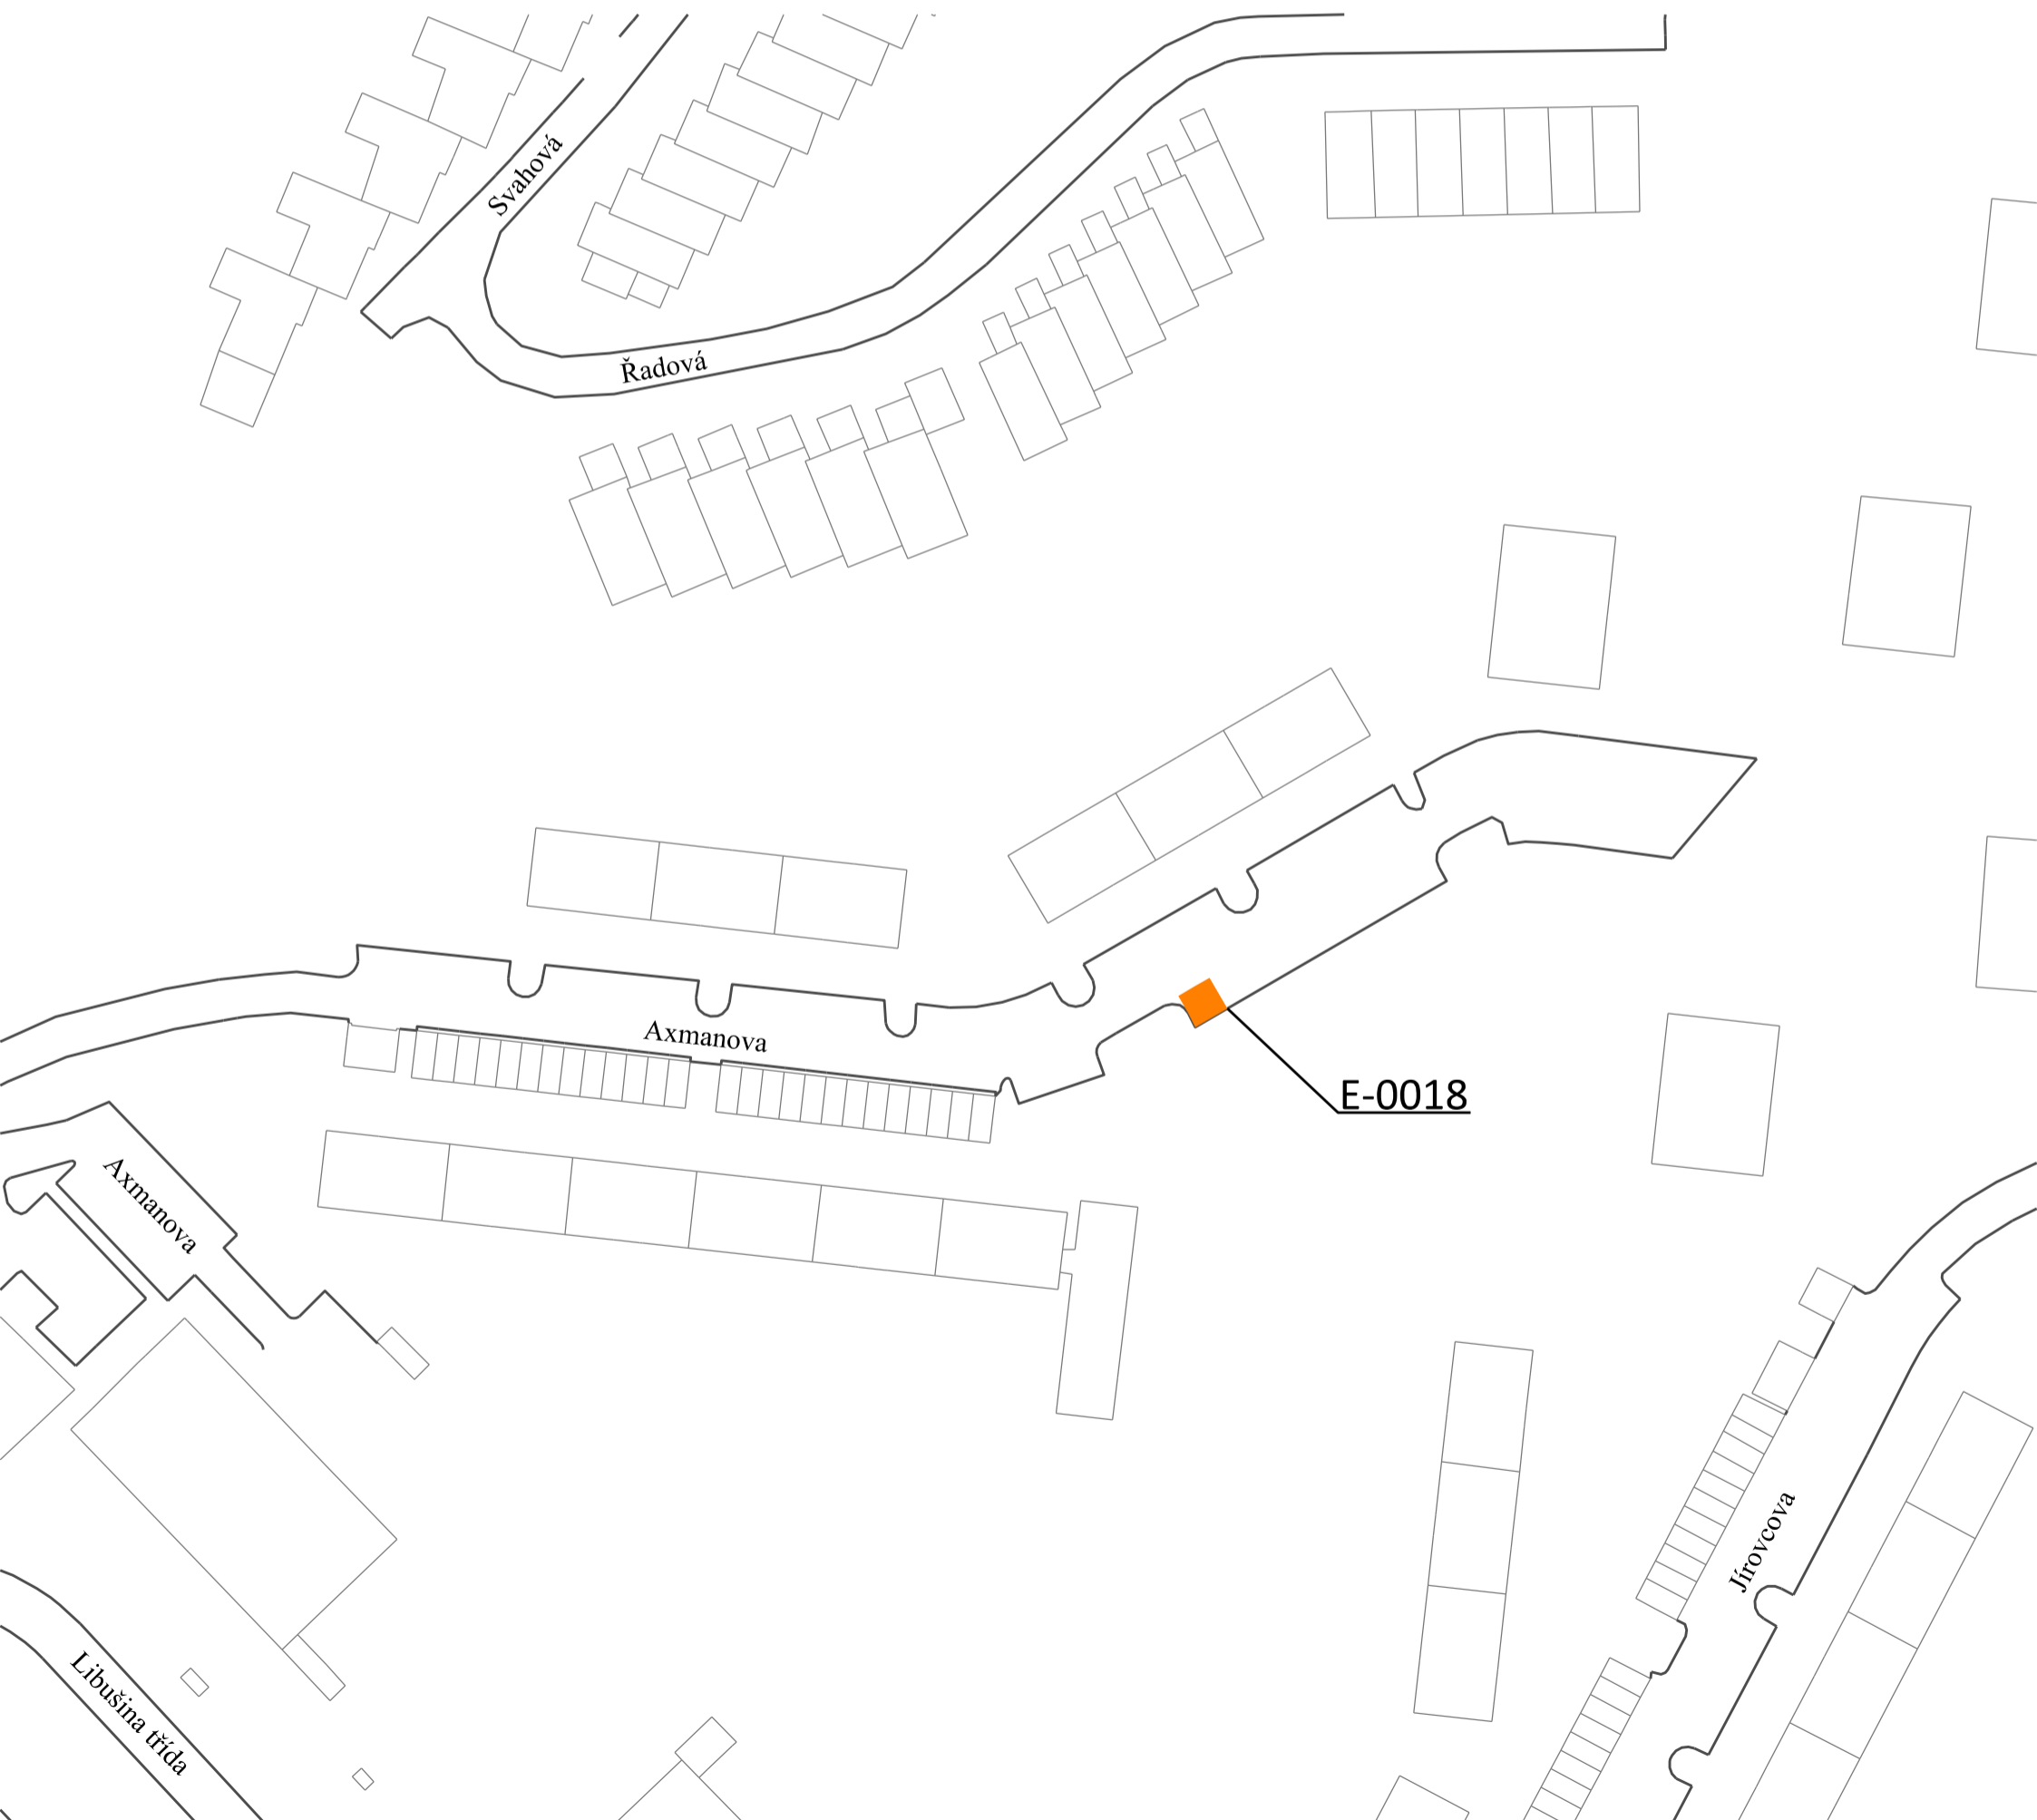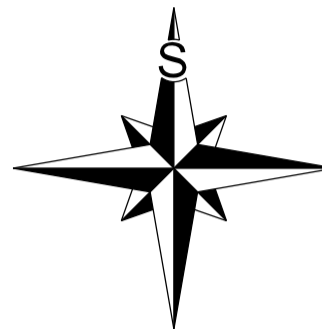

Regulovaný úsek E-0019
FORMÁT A3, MĚŘÍTKO 1:1000

Časová regulace:
PO-NE 0:00-24:00

LEGENDA:

X-YYYY ČÍSLO VYMEZENÉ OBLASTI



Bellova NÁZEV ULICE



REGULOVANÉ ÚSEKY URČENÉ K DLOUHODOBÉMU STÁNÍ
VE SMYSLU ČLÁNKU 3, ODS. 5 NAŘÍZENÍ



REGULOVANÉ ÚSEKY URČENÉ KE KRÁTKODOBÉMU STÁNÍ
VE SMYSLU ČLÁNKU 3, ODS. 5 NAŘÍZENÍ

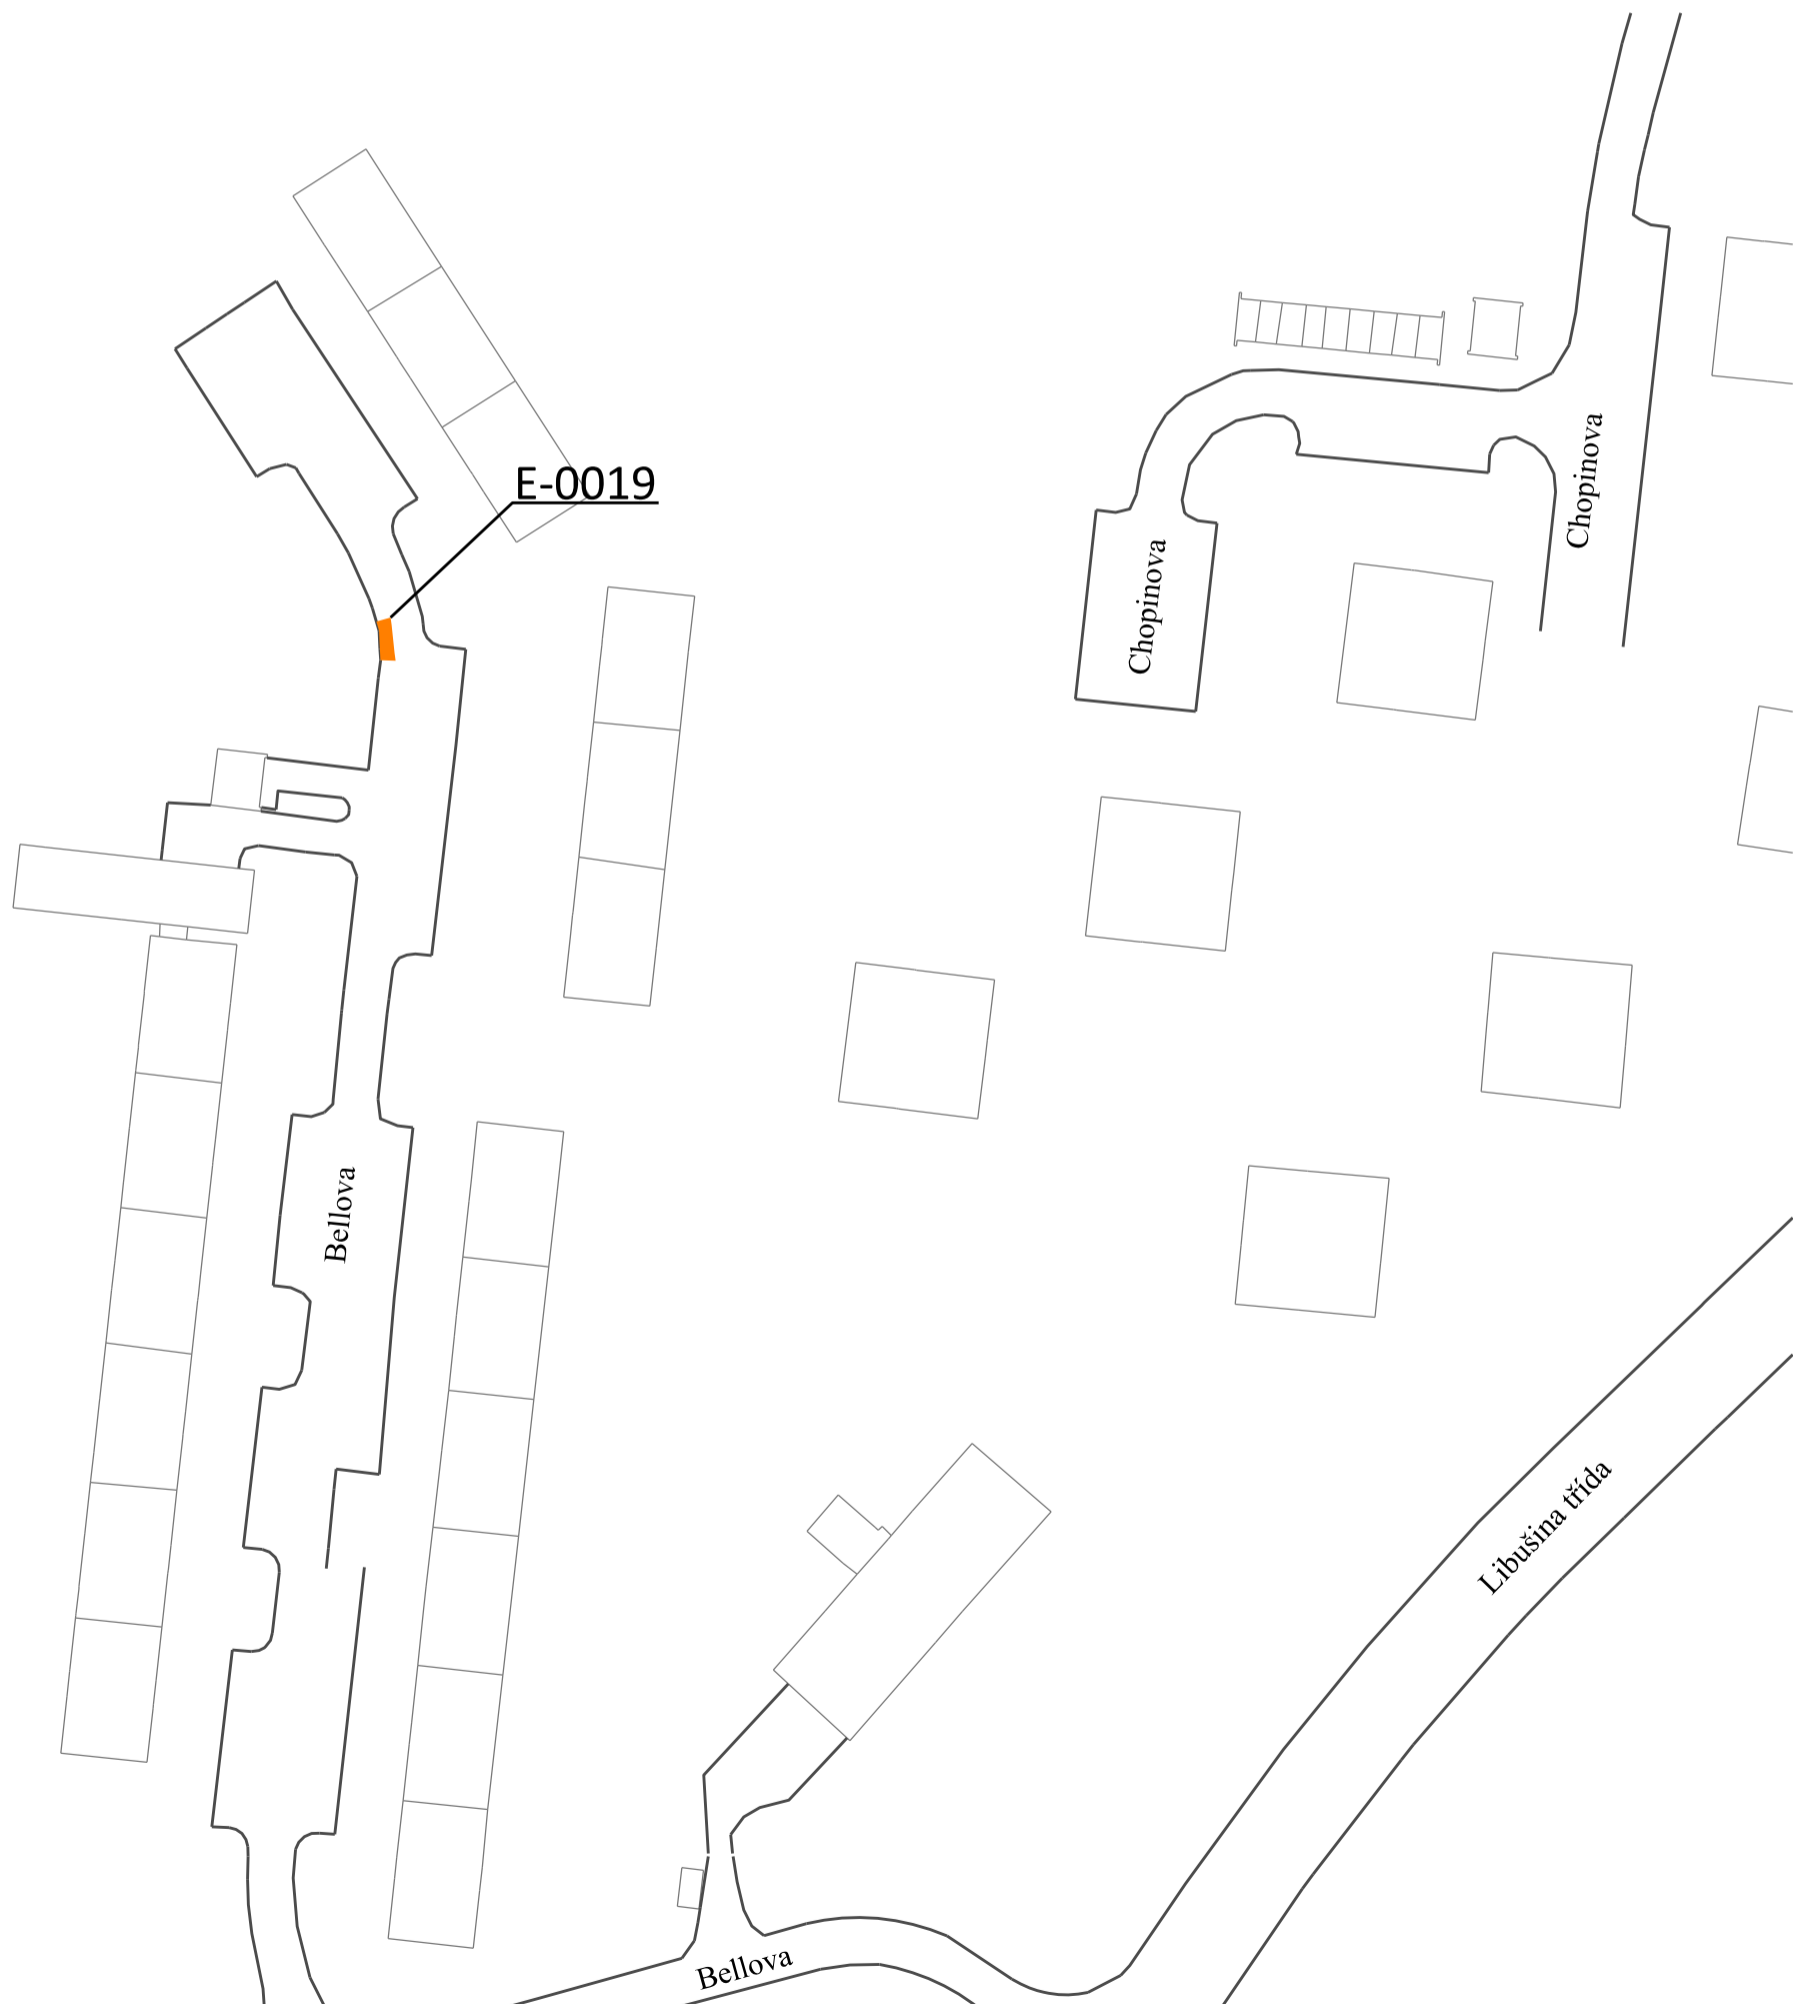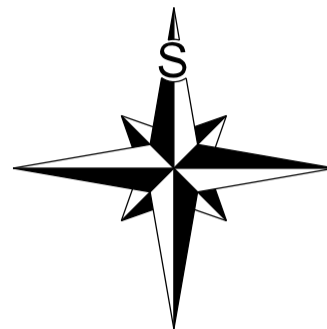


Regulovaný úsek E-0020
FORMÁT A3, MĚŘÍTKO 1:1000


Časová regulace:
PO-NE 0:00-24:00



LEGENDA:

X-YYYY ČÍSLO VYMEZENÉ OBLASTI

Benešova NÁZEV ULICE

 REGULOVANÉ ÚSEKY URČENÉ K DLOUHODOBÉMU STÁNÍ
VE SMYSLU ČLÁNKU 3, ODS. 5 NAŘÍZENÍ

 REGULOVANÉ ÚSEKY URČENÉ KE KRÁTKODOBÉMU STÁNÍ
VE SMYSLU ČLÁNKU 3, ODS. 5 NAŘÍZENÍ

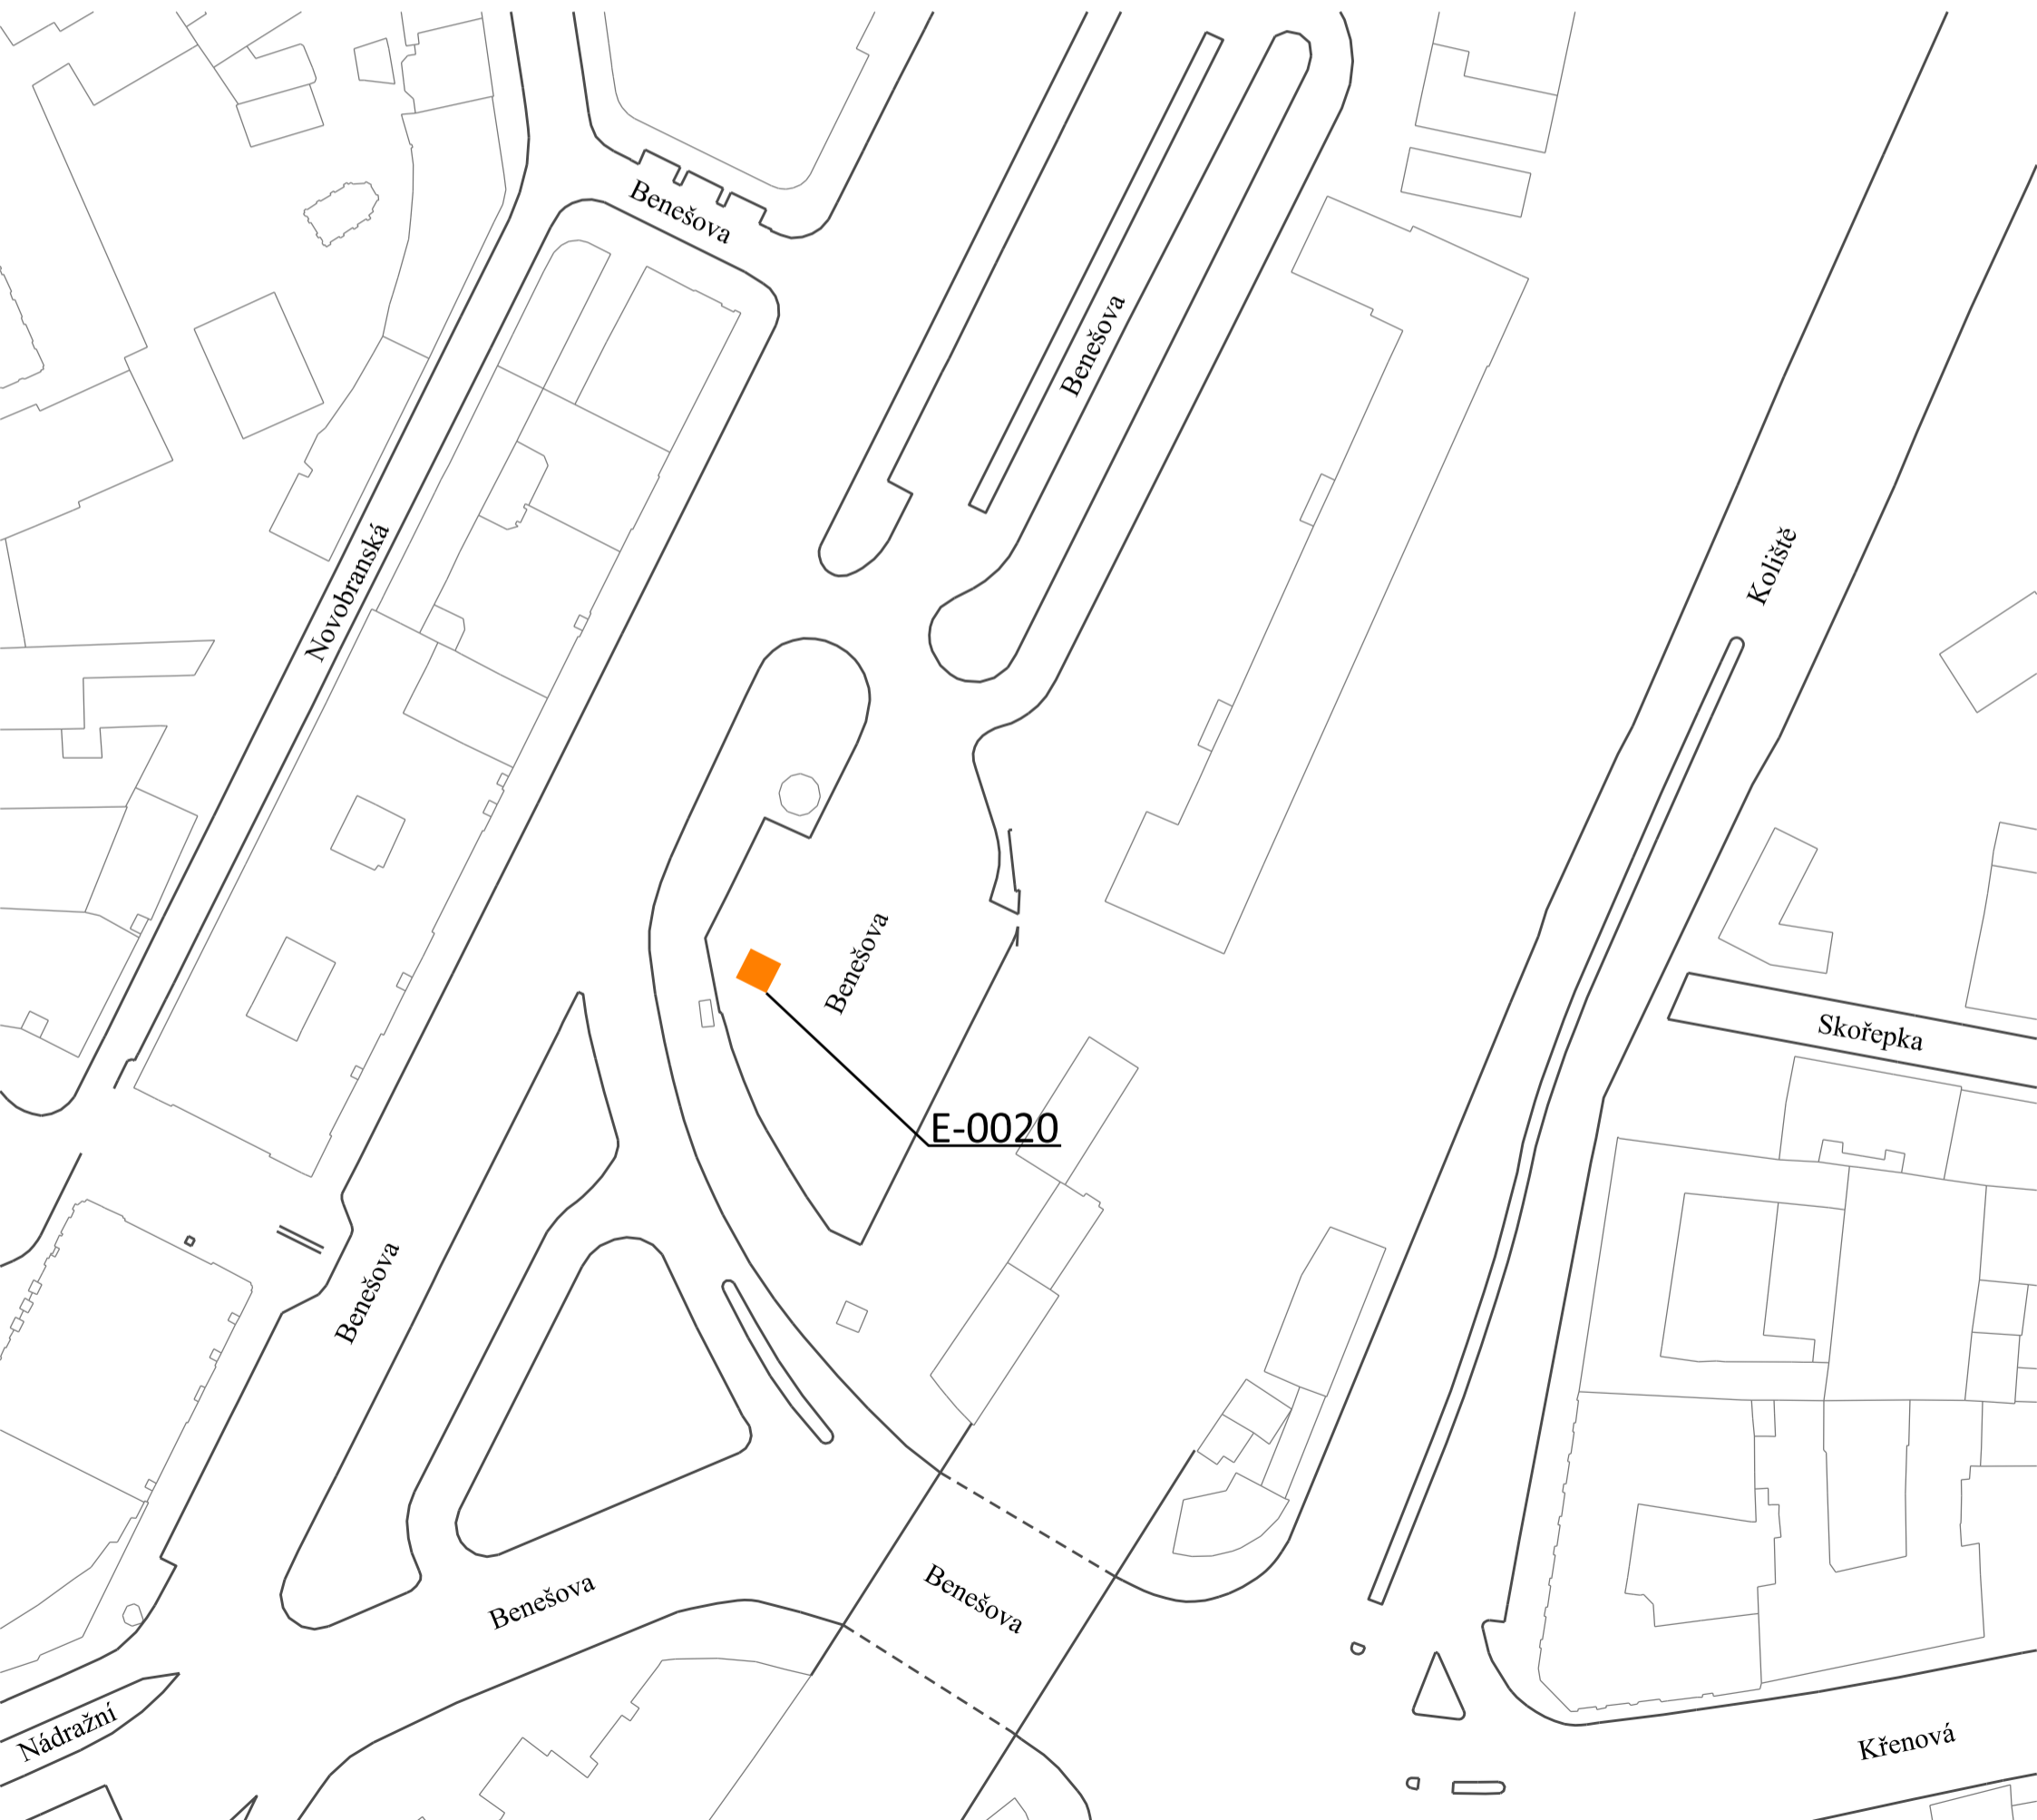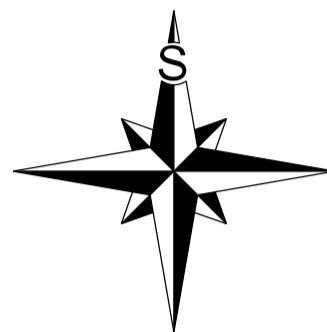

Statutární město Brno
Příloha č. 3

nařízení č. 18/2023, kterým se mění nařízení statutárního města Brna č. 9/2019, kterým se vymezují oblasti statutárního města Brna, ve kterých lze místní komunikace nebo jejich určené úseky užit k stání silničních motorových vozidel za cenu sjednanou v souladu s cenovými předpisy, ve znění pozdějších nařízení

Regulovaný úsek E-0021
FORMÁT A3, MĚŘÍTKO 1:1000

Časová regulace:
PO-NE 0:00-24:00

LEGENDA:

X-YYYY ČÍSLO VYMEZENÉ OBLASTI


Husova NÁZEV ULICE



REGULOVANÉ ÚSEKY URČENÉ K DLOUHODOBÉMU STÁNÍ
VE SMYSLU ČLÁNKU 3, ODSŤ. 5 NAŘÍZENÍ



REGULOVANÉ ÚSEKY URČENÉ KE KRÁTKODOBÉMU STÁNÍ
VE SMYSLU ČLÁNKU 3, ODSŤ. 5 NAŘÍZENÍ

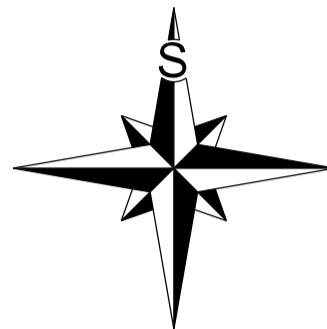

Statutární město Brno
Příloha č. 3

nařízení č. 18/2023, kterým se mění nařízení statutárního města Brna č. 9/2019, kterým se vymezují oblasti statutárního města Brna, ve kterých lze místní komunikace nebo jejich určené úseky užit k stání silničních motorových vozidel za cenu sjednanou v souladu s cenovými předpisy, ve znění pozdějších nařízení

Regulovaný úsek E-0022
FORMÁT A3, MĚŘÍTKO 1:1000

Časová regulace:
PO-NE 0:00-24:00

LEGENDA:

X-YYYY ČÍSLO VYMEZENÉ OBLASTI



Jasanová NÁZEV ULICE



REGULOVANÉ ÚSEKY URČENÉ K DLOUHODOBÉMU STÁNÍ
VE SMYSLU ČLÁNKU 3, Odst. 5 NAŘÍZENÍ



REGULOVANÉ ÚSEKY URČENÉ KE KRÁTKODOBÉMU STÁNÍ
VE SMYSLU ČLÁNKU 3, Odst. 5 NAŘÍZENÍ

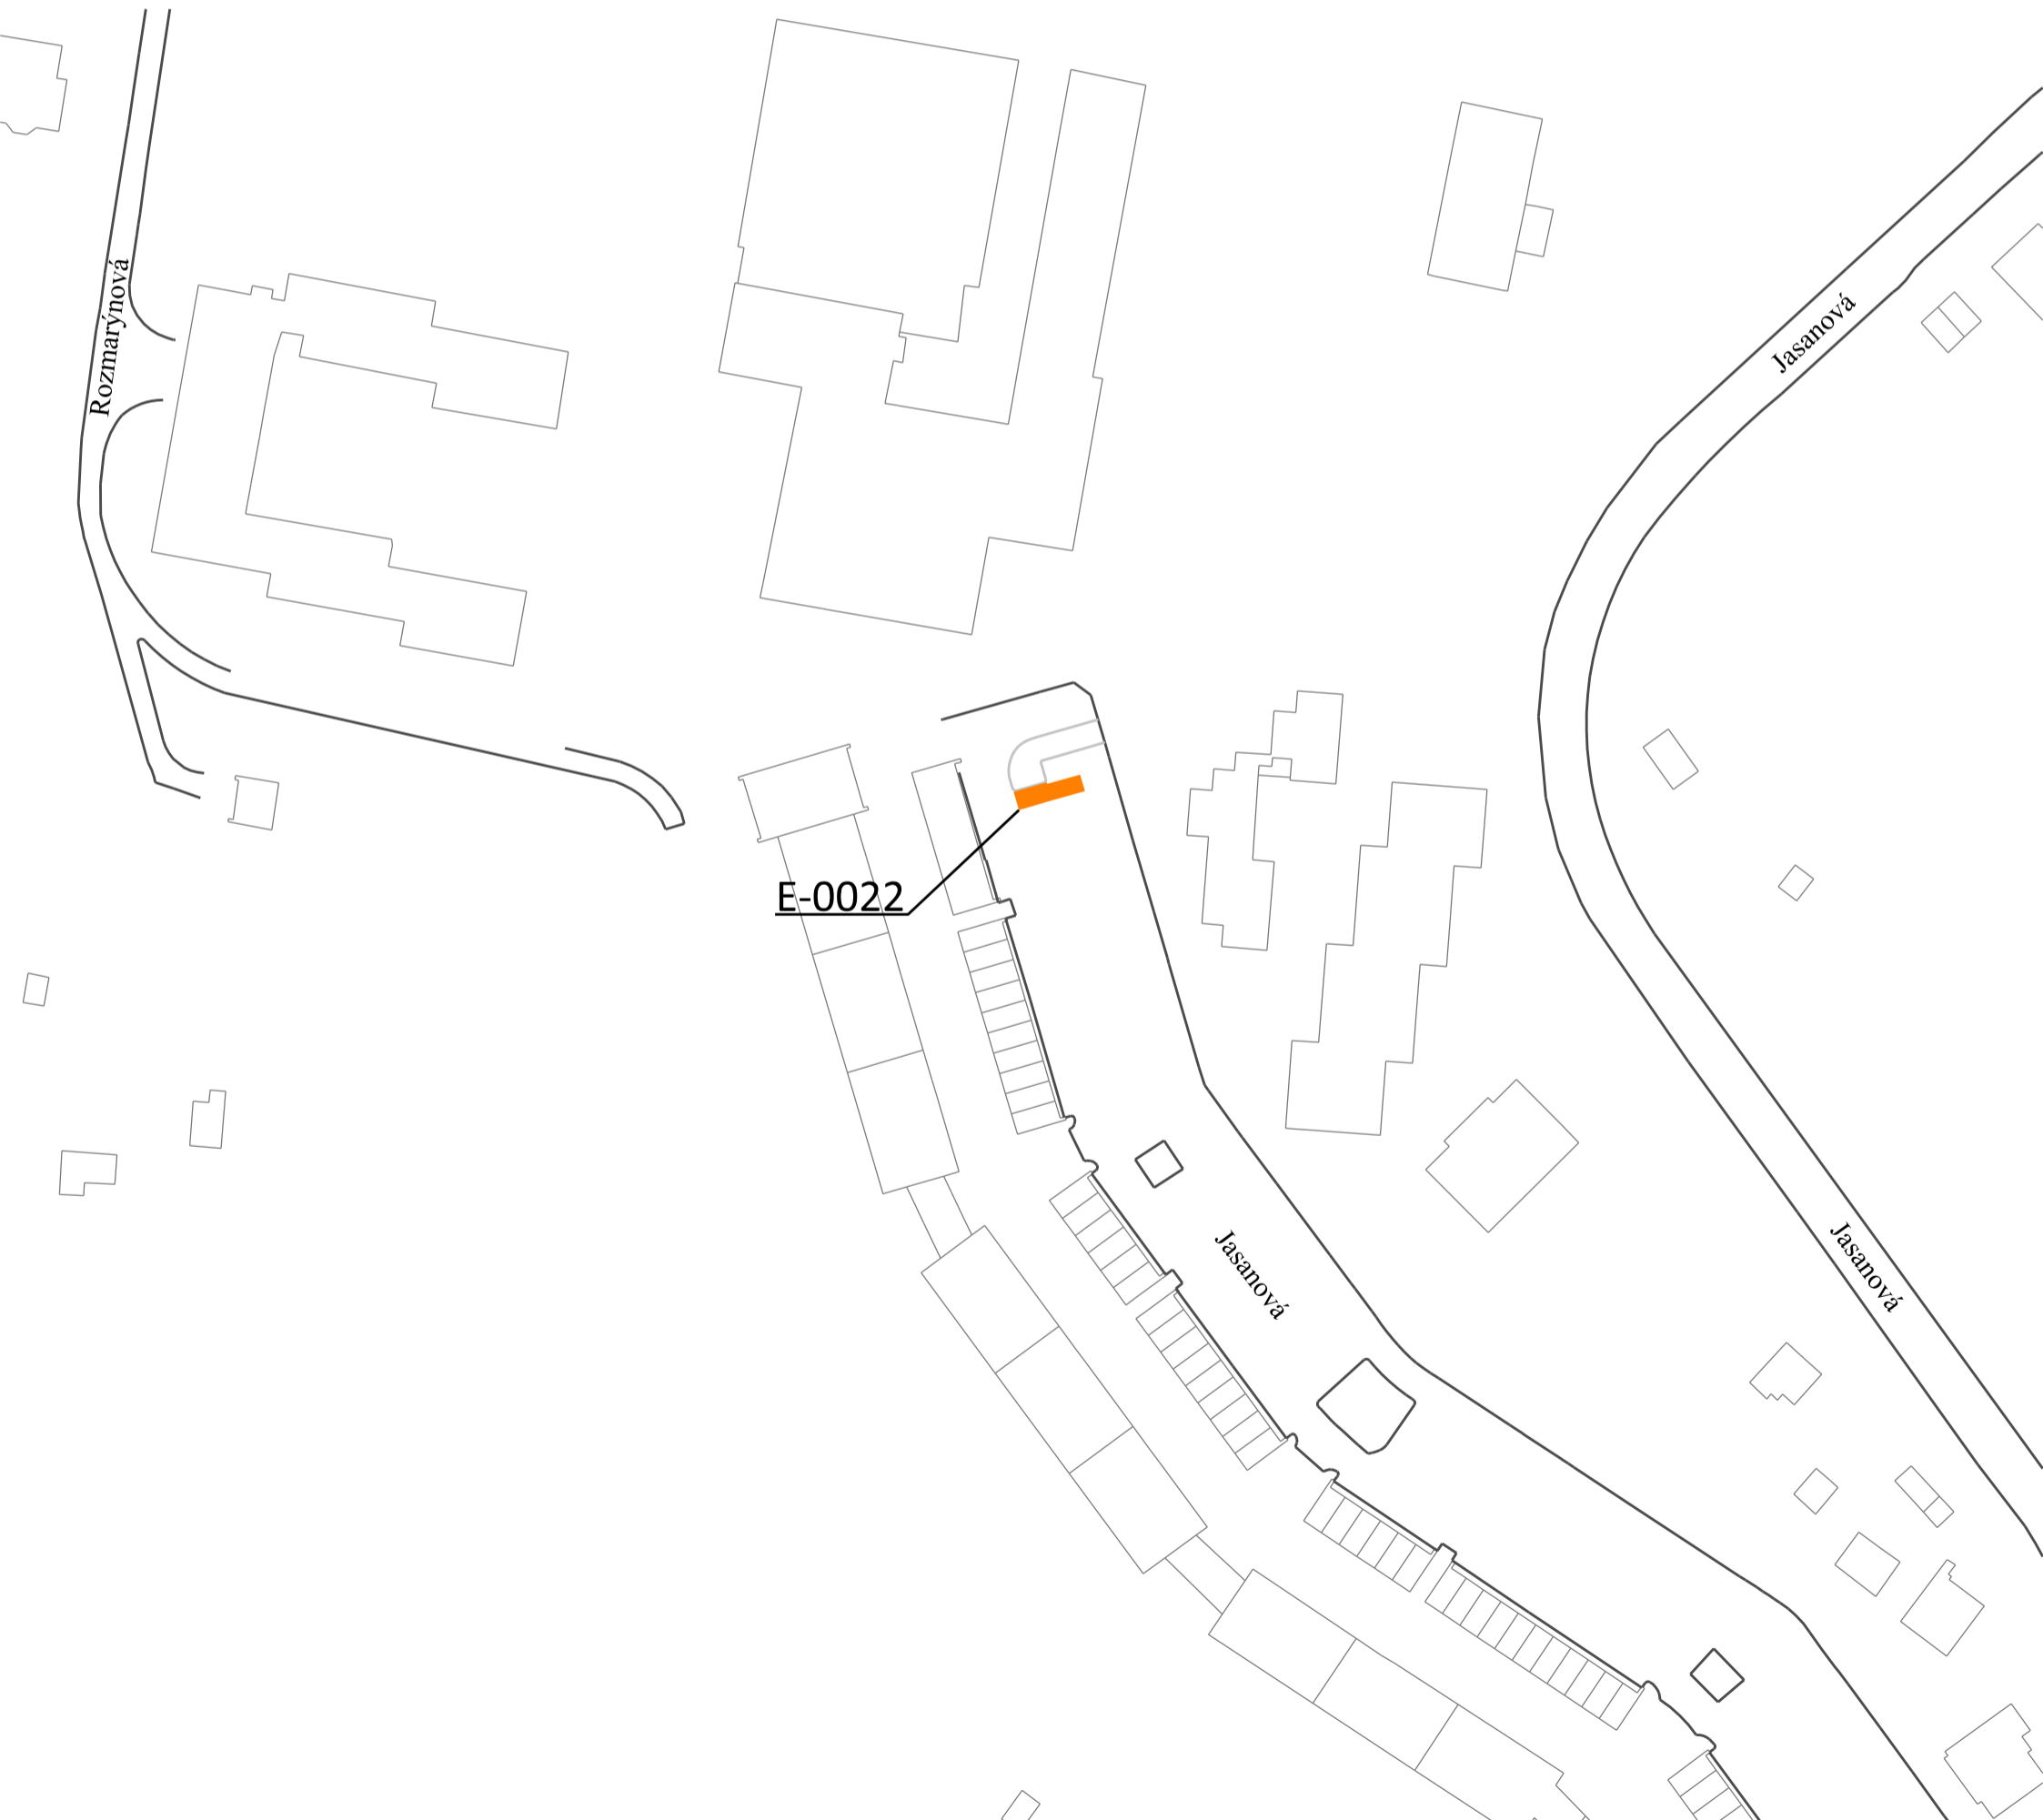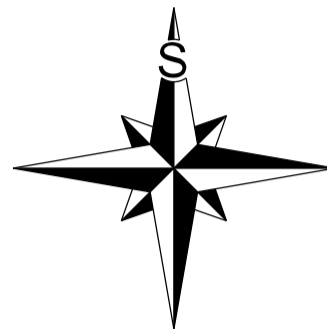

Statutární město Brno
Příloha č. 3

nařízení č. 18/2023, kterým se mění nařízení statutárního města Brna č. 9/2019, kterým se vymezují oblasti statutárního města Brna, ve kterých lze místní komunikace nebo jejich určené úseky užit k stání silničních motorových vozidel za cenu sjednanou v souladu s cenovými předpisy, ve znění pozdějších nařízení

Regulovaný úsek E-0023
FORMÁT A3, MĚŘÍTKO 1:1000

Časová regulace:
PO-NE 0:00-24:00

LEGENDA:

X-YYYY ČÍSLO VYMEZENÉ OBLASTI


Krásného NÁZEV ULICE



REGULOVANÉ ÚSEKY URČENÉ K DLOUHODOBÉMU STÁNÍ
VE SMYSLU ČLÁNKU 3, ODS. 5 NAŘÍZENÍ



REGULOVANÉ ÚSEKY URČENÉ KE KRÁTKODOBÉMU STÁNÍ
VE SMYSLU ČLÁNKU 3, ODS. 5 NAŘÍZENÍ

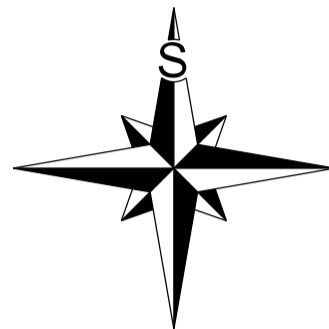

Statutární město Brno
Příloha č. 3

nařízení č. 18/2023, kterým se mění nařízení statutárního města Brna č. 9/2019, kterým se vymezují oblasti statutárního města Brna, ve kterých lze místní komunikace nebo jejich určené úseky užit k stání silničních motorových vozidel za cenu sjednanou v souladu s cenovými předpisy, ve znění pozdějších nařízení

Regulovaný úsek E-0024
FORMÁT A3, MĚŘÍTKO 1:1000

Časová regulace:
PO-NE 0:00-24:00

LEGENDA:

X-YYYY ČÍSLO VYMEZENÉ OBLASTI


Kraví hora NÁZEV ULICE



REGULOVANÉ ÚSEKY URČENÉ K DLOUHODOBÉMU STÁNÍ
VE SMYSLU ČLÁNKU 3, ODSŤ. 5 NAŘÍZENÍ



REGULOVANÉ ÚSEKY URČENÉ KE KRÁTKODOBÉMU STÁNÍ
VE SMYSLU ČLÁNKU 3, ODSŤ. 5 NAŘÍZENÍ

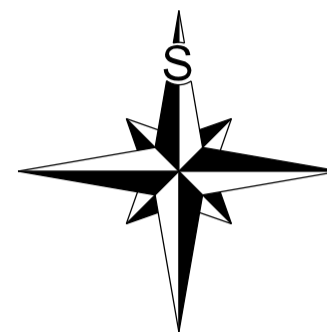

Statutární město Brno
Příloha č. 3

nařízení č. 18/2023, kterým se mění nařízení statutárního města Brna č. 9/2019, kterým se vymezují oblasti statutárního města Brna, ve kterých lze místní komunikace nebo jejich určené úseky užit k stání silničních motorových vozidel za cenu sjednanou v souladu s cenovými předpisy, ve znění pozdějších nařízení

Regulovaný úsek E-0025
FORMÁT A3, MĚŘÍTKO 1:1000

Časová regulace:
PO-NE 0:00-24:00

LEGENDA:

X-YYYY ČÍSLO VYMEZENÉ OBLASTI


Lelkova NÁZEV ULICE



REGULOVANÉ ÚSEKY URČENÉ K DLOUHODOBÉMU STÁNÍ
VE SMYSLU ČLÁNKU 3, ODSŤ. 5 NAŘÍZENÍ



REGULOVANÉ ÚSEKY URČENÉ KE KRÁTKODOBÉMU STÁNÍ
VE SMYSLU ČLÁNKU 3, ODSŤ. 5 NAŘÍZENÍ

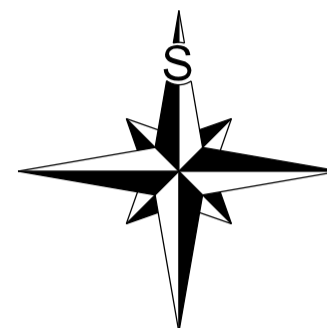

Regulovaný úsek E-0026
FORMÁT A3, MĚŘÍTKO 1:1000

Časová regulace:
PO-NE 0:00-24:00

LEGENDA:

X-YYYY ČÍSLO VYMEZENÉ OBLASTI


Brožíkova NÁZEV ULICE



REGULOVANÉ ÚSEKY URČENÉ K DLOUHODOBÉMU STÁNÍ
VE SMYSLU ČLÁNKU 3, ODSŤ. 5 NAŘÍZENÍ



REGULOVANÉ ÚSEKY URČENÉ KE KRÁTKODOBÉMU STÁNÍ
VE SMYSLU ČLÁNKU 3, ODSŤ. 5 NAŘÍZENÍ

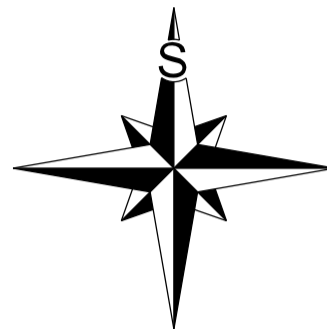

Statutární město Brno
Příloha č. 3

nařízení č. 18/2023, kterým se mění nařízení statutárního města Brna č. 9/2019, kterým se vymezují oblasti statutárního města Brna, ve kterých lze místní komunikace nebo jejich určené úseky užit k stání silničních motorových vozidel za cenu sjednanou v souladu s cenovými předpisy, ve znění pozdějších nařízení

Regulovaný úsek E-0027
FORMÁT A3, MĚŘÍTKO 1:1000

Časová regulace:
PO-NE 0:00-24:00

LEGENDA:

X-YYYY ČÍSLO VYMEZENÉ OBLASTI



Nad Dědinou NÁZEV ULICE



REGULOVANÉ ÚSEKY URČENÉ K DLOUHODOBÉMU STÁNÍ
VE SMYSLU ČLÁNKU 3, Odst. 5 NAŘÍZENÍ



REGULOVANÉ ÚSEKY URČENÉ KE KRÁTKODOBÉMU STÁNÍ
VE SMYSLU ČLÁNKU 3, Odst. 5 NAŘÍZENÍ

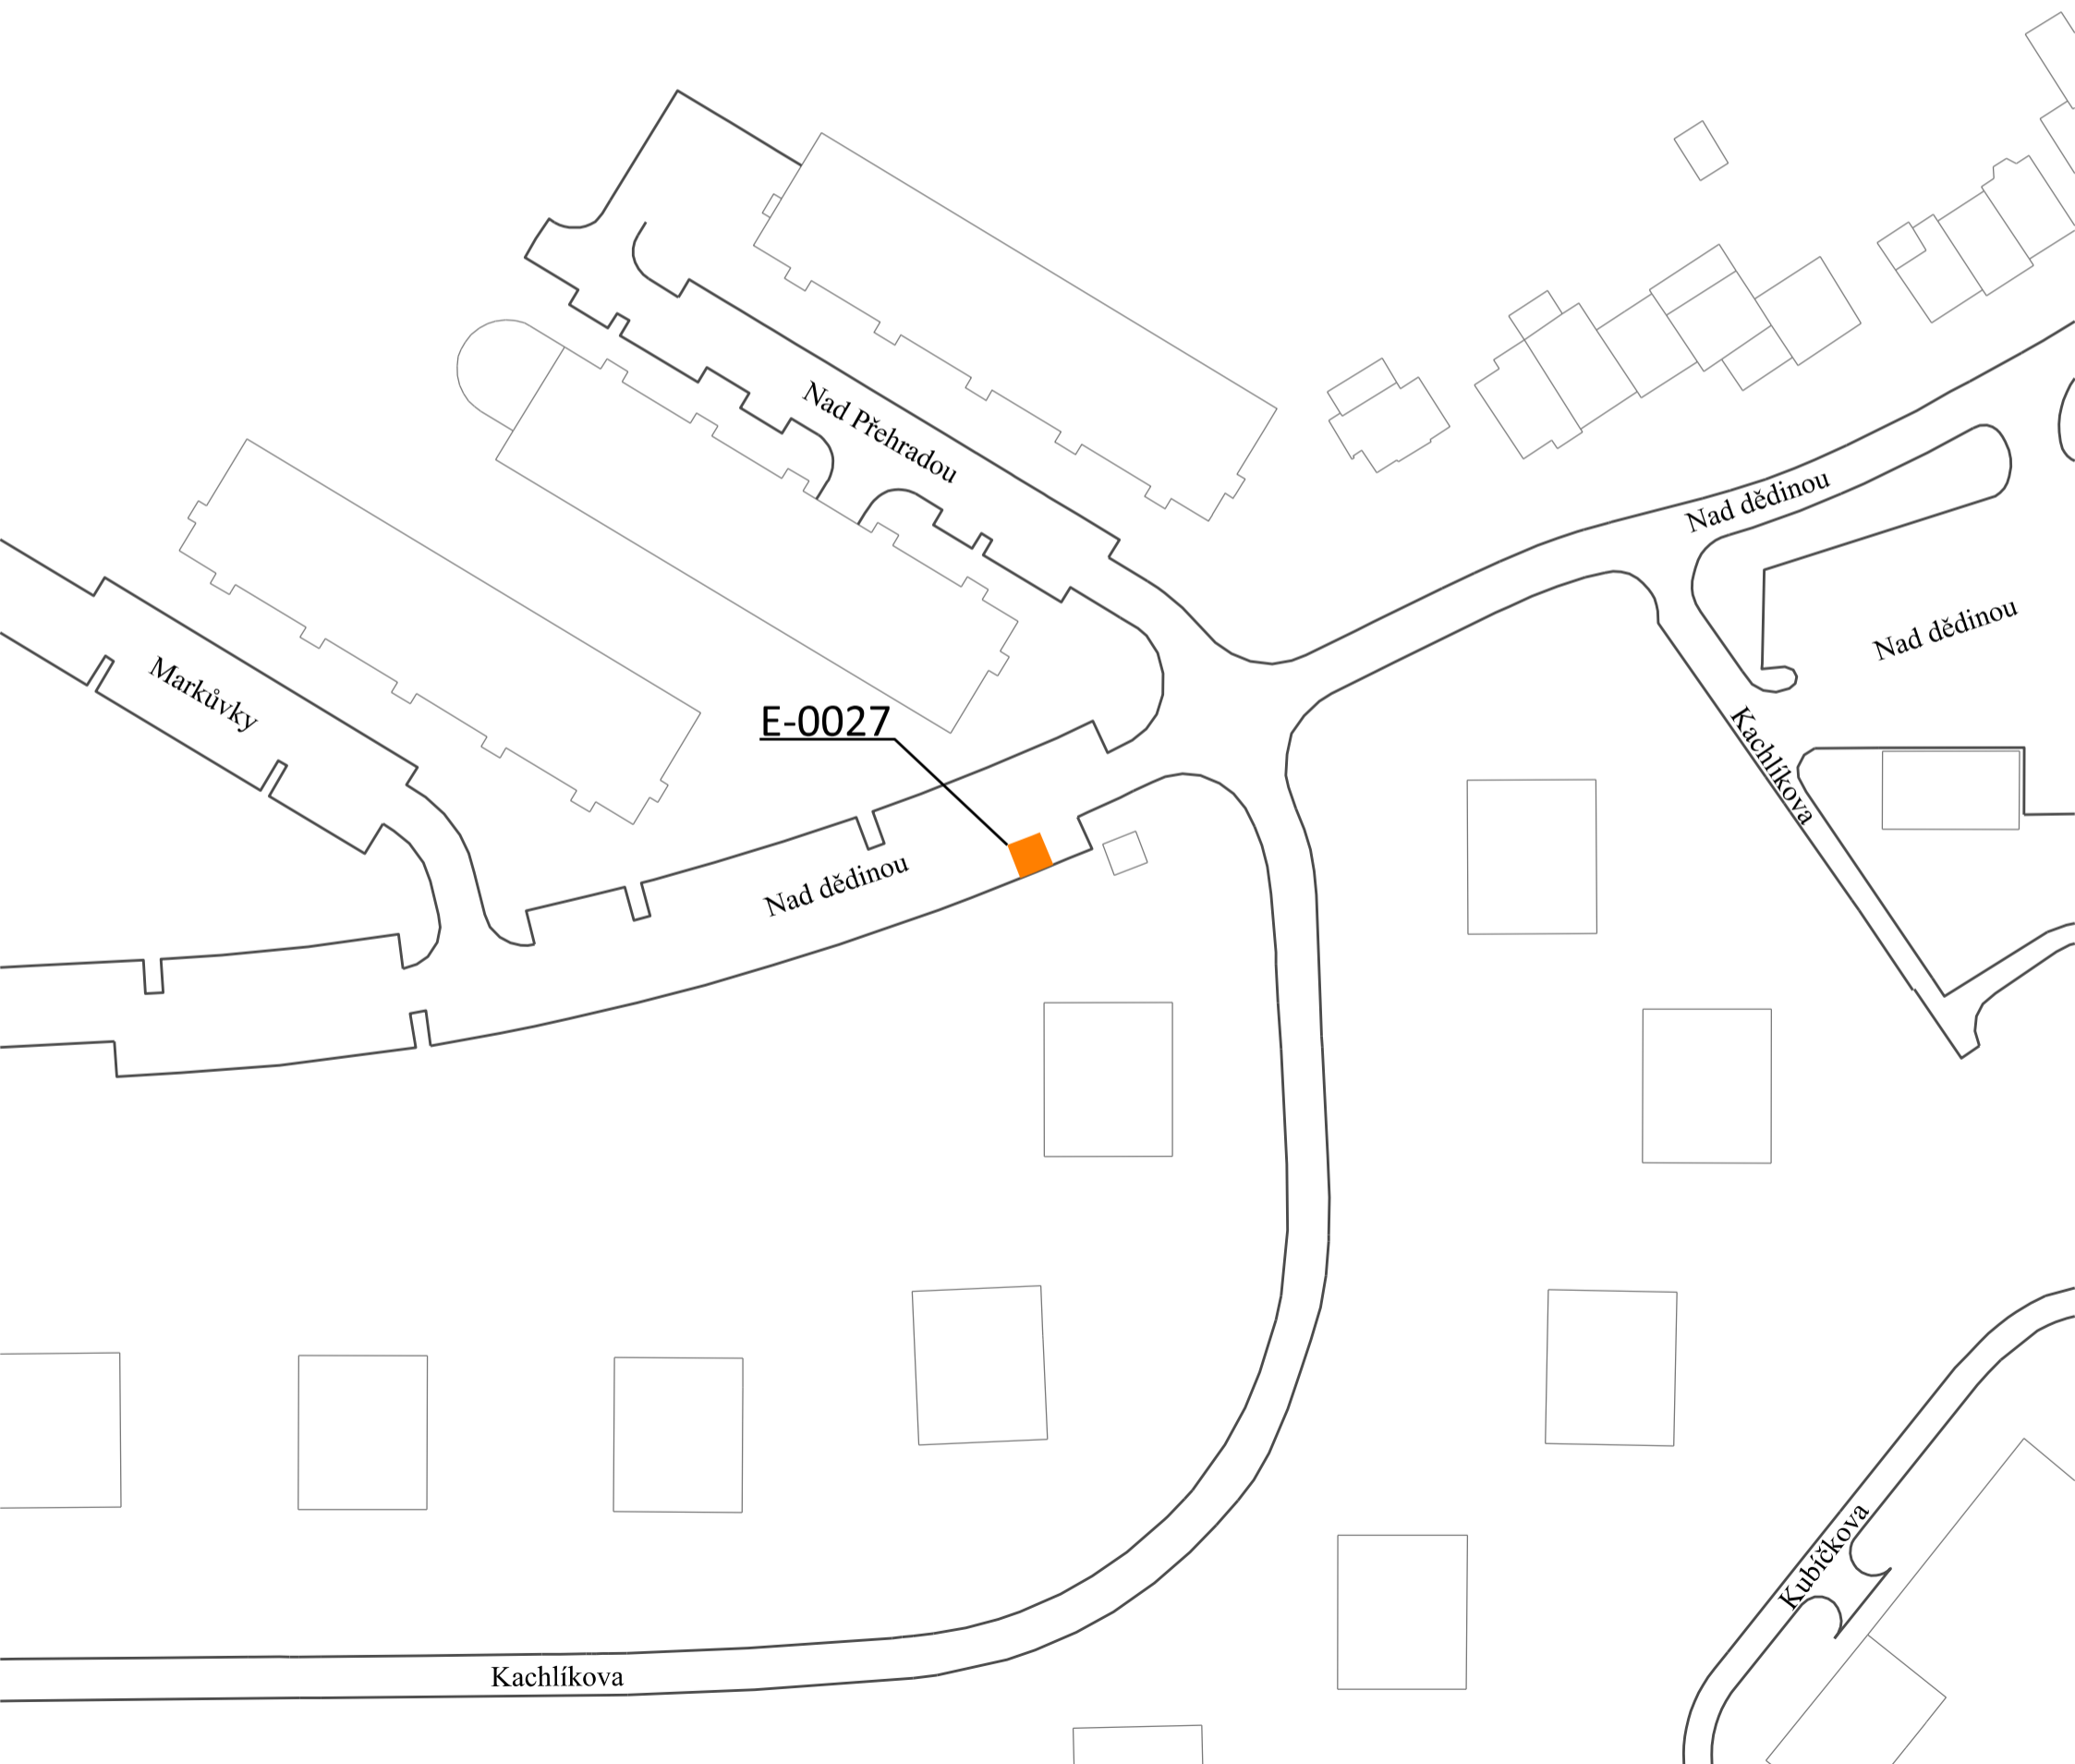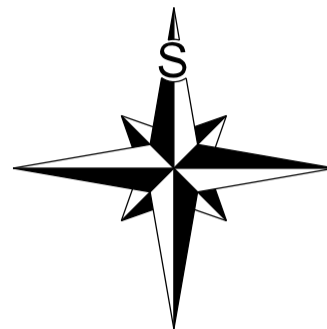

Statutární město Brno
Příloha č. 3

nařízení č. 18/2023, kterým se mění nařízení statutárního města Brna č. 9/2019, kterým se vymezují oblasti statutárního města Brna, ve kterých lze místní komunikace nebo jejich určené úseky užit k stání silničních motorových vozidel za cenu sjednanou v souladu s cenovými předpisy, ve znění pozdějších nařízení

Regulovaný úsek E-0028
FORMÁT A3, MĚŘÍTKO 1:1000

Časová regulace:
PO-NE 0:00-24:00

LEGENDA:

X-YYYY ČÍSLO VYMEZENÉ OBLASTI


Novolišeňská NÁZEV ULICE



REGULOVANÉ ÚSEKY URČENÉ K DLOUHODOBÉMU STÁNÍ
VE SMYSLU ČLÁNKU 3, ODSŤ. 5 NAŘÍZENÍ



REGULOVANÉ ÚSEKY URČENÉ KE KRÁTKODOBÉMU STÁNÍ
VE SMYSLU ČLÁNKU 3, ODSŤ. 5 NAŘÍZENÍ

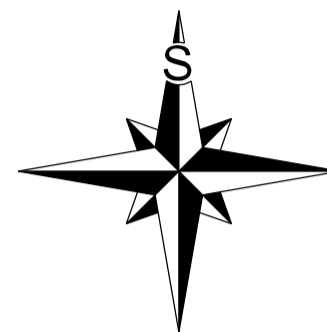

Statutární město Brno
Příloha č. 3

nařízení č. 18/2023, kterým se mění nařízení statutárního města Brna č. 9/2019, kterým se vymezují oblasti statutárního města Brna, ve kterých lze místní komunikace nebo jejich určené úseky užit k stání silničních motorových vozidel za cenu sjednanou v souladu s cenovými předpisy, ve znění pozdějších nařízení


Regulovaný úsek E-0029
FORMÁT A3, MĚŘÍTKO 1:1000


Časová regulace:
PO-NE 0:00-24:00



LEGENDA:

X-YYYY ČÍSLO VYMEZENÉ OBLASTI

náměstí
28. dubna NÁZEV ULICE

 REGULOVANÉ ÚSEKY URČENÉ K DLOUHODOBÉMU STÁNÍ
VE SMYSLU ČLÁNKU 3, ODS. 5 NAŘÍZENÍ

 REGULOVANÉ ÚSEKY URČENÉ KE KRÁTKODOBÉMU STÁNÍ
VE SMYSLU ČLÁNKU 3, ODS. 5 NAŘÍZENÍ

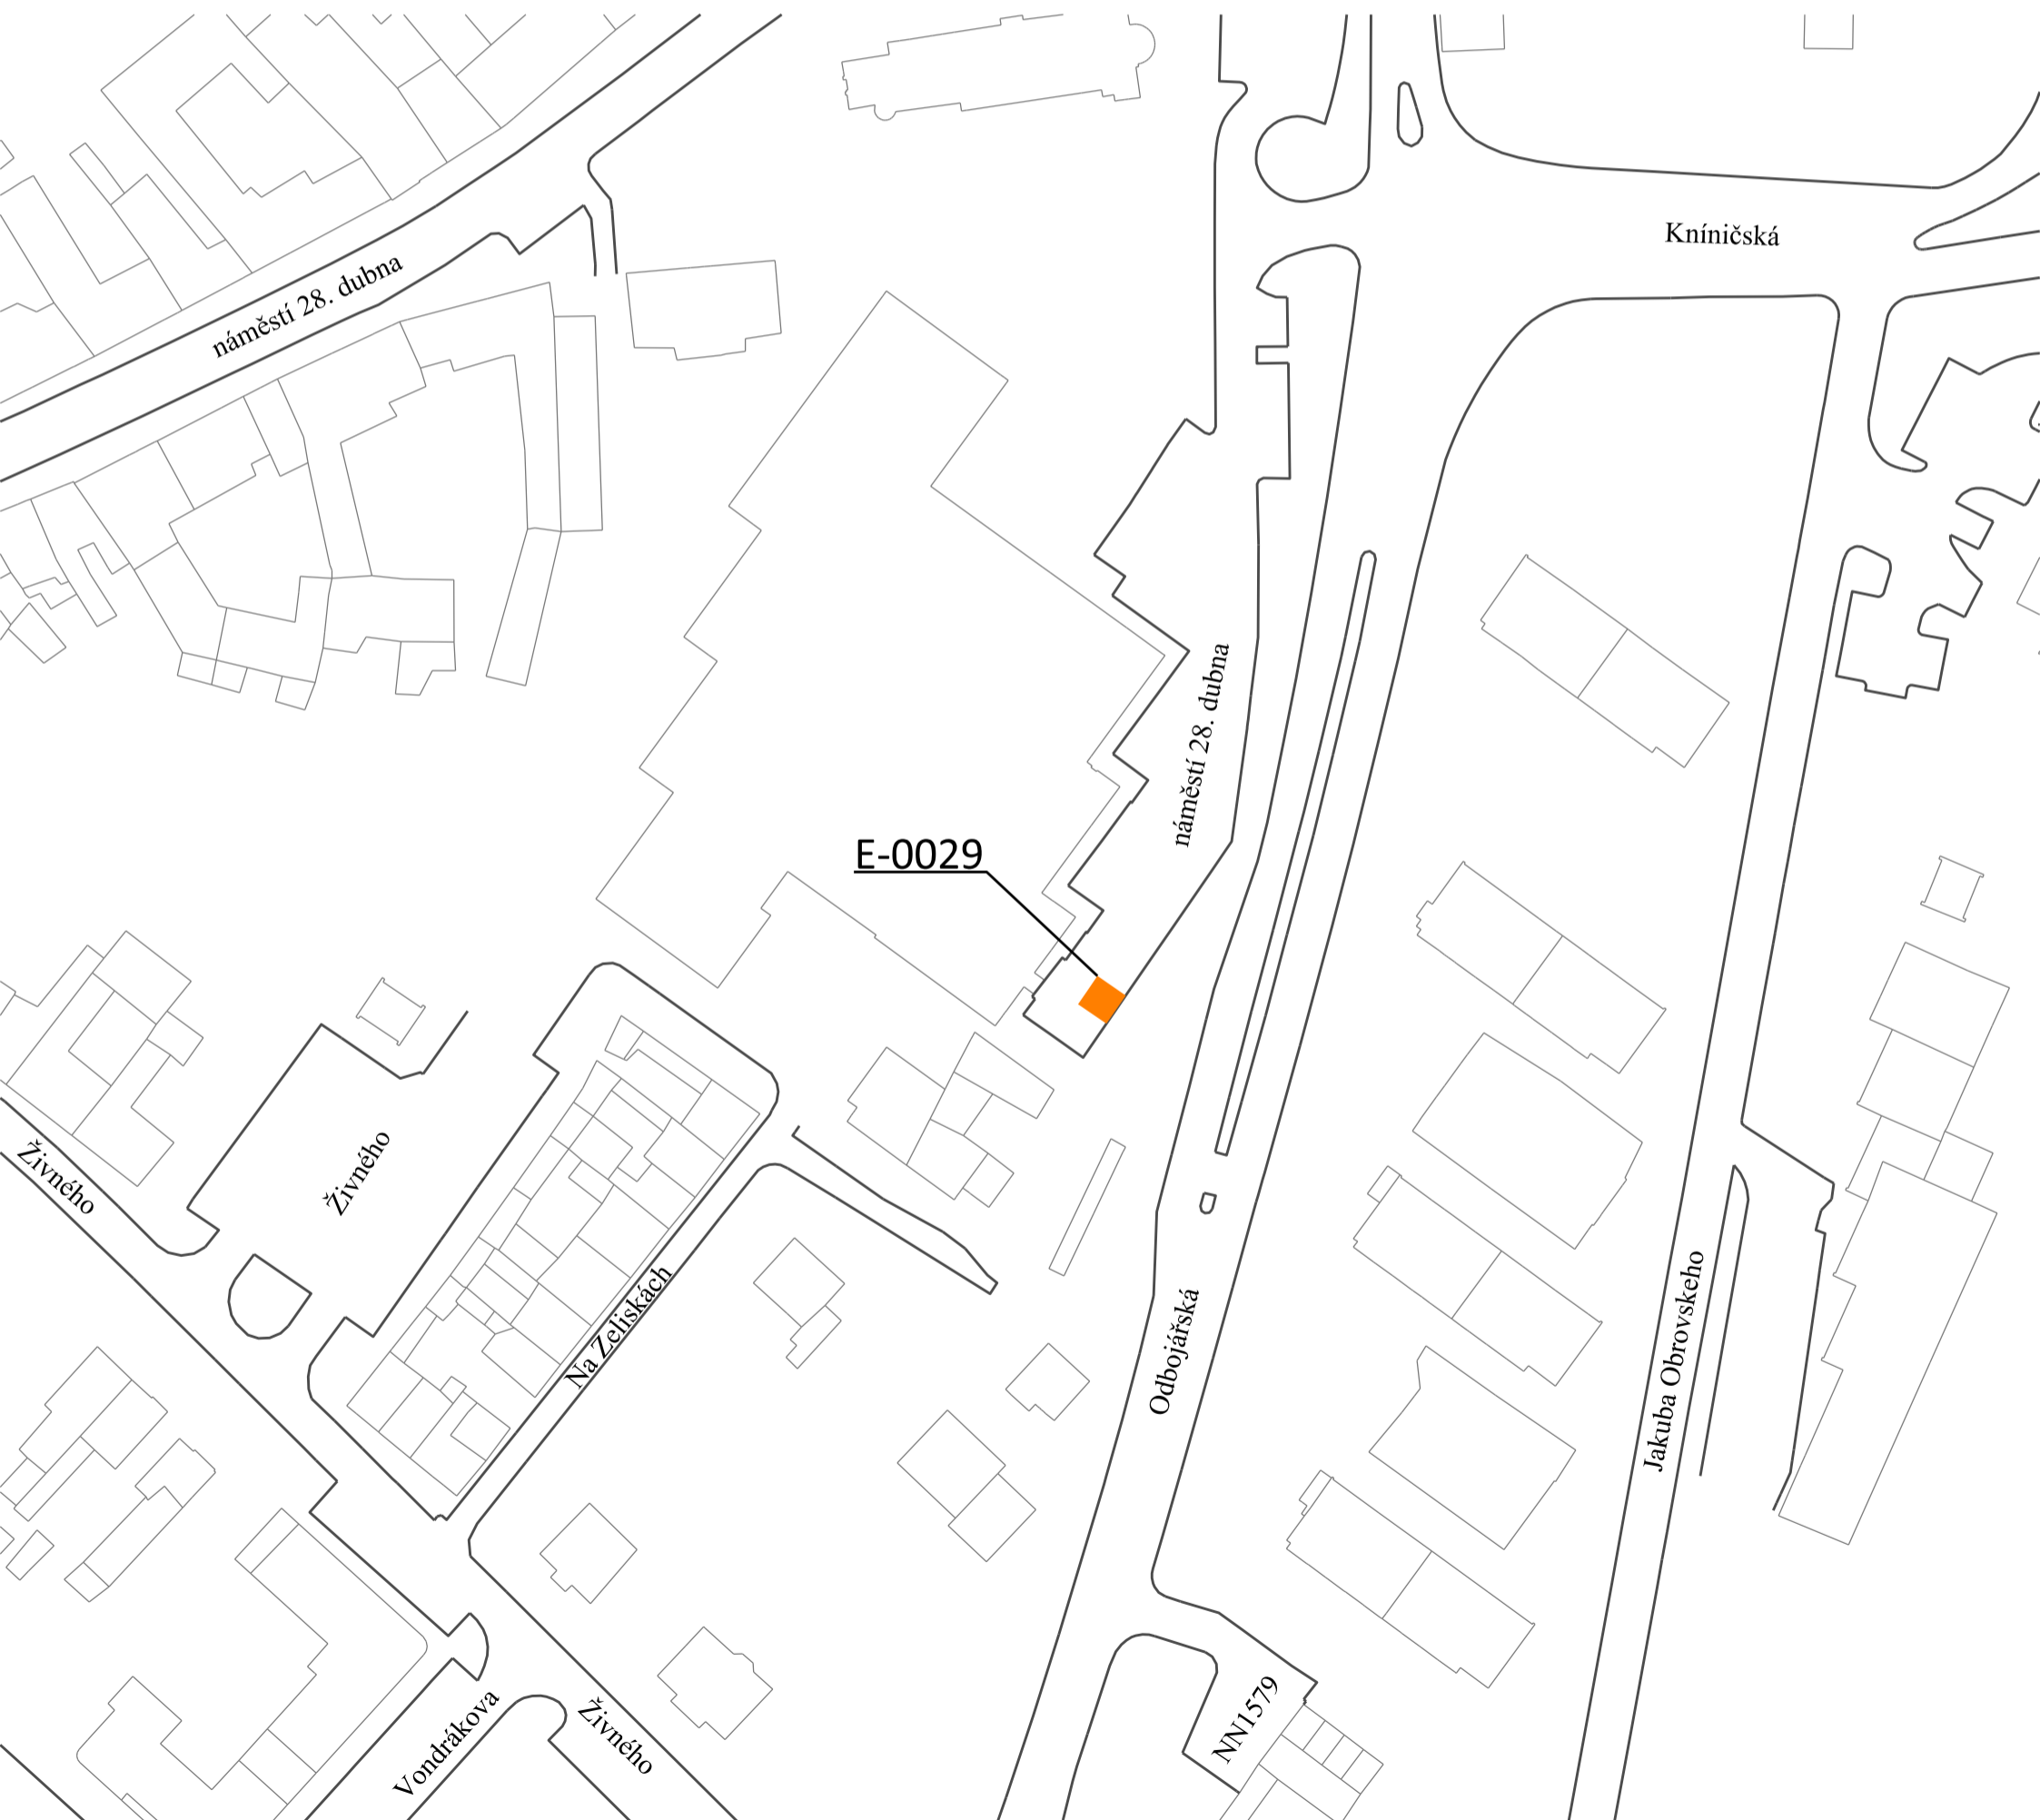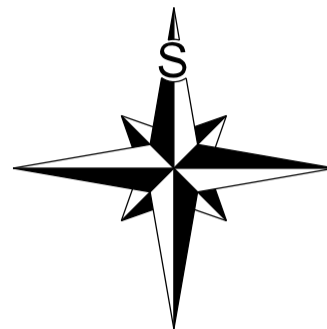

Statutární město Brno
Příloha č. 3

nařízení č. 18/2023, kterým se mění nařízení statutárního města Brna č. 9/2019, kterým se vymezují oblasti statutárního města Brna, ve kterých lze místní komunikace nebo jejich určené úseky užit k stání silničních motorových vozidel za cenu sjednanou v souladu s cenovými předpisy, ve znění pozdějších nařízení

Regulovaný úsek E-0030
FORMÁT A3, MĚŘÍTKO 1:1000

Časová regulace:
PO-NE 0:00-24:00

LEGENDA:

X-YYYY ČÍSLO VYMEZENÉ OBLASTI


Přízova NÁZEV ULICE



REGULOVANÉ ÚSEKY URČENÉ K DLOUHODOBÉMU STÁNÍ
VE SMYSLU ČLÁNKU 3, ODSŤ. 5 NAŘÍZENÍ



REGULOVANÉ ÚSEKY URČENÉ KE KRÁTKODOBÉMU STÁNÍ
VE SMYSLU ČLÁNKU 3, ODSŤ. 5 NAŘÍZENÍ

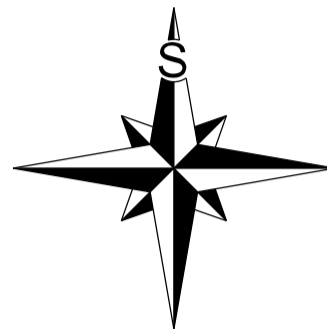

Regulovaný úsek E-0032
FORMÁT A3, MĚŘÍTKO 1:1000

Časová regulace:
PO-NE 0:00-24:00

LEGENDA:

X-YYYY ČÍSLO VYMEZENÉ OBLASTI



tř. Kpt. Jaroše NÁZEV ULICE



REGULOVANÉ ÚSEKY URČENÉ K DLOUHODOBÉMU STÁNÍ
VE SMYSLU ČLÁNKU 3, ODS. 5 NAŘÍZENÍ



REGULOVANÉ ÚSEKY URČENÉ KE KRÁTKODOBÉMU STÁNÍ
VE SMYSLU ČLÁNKU 3, ODS. 5 NAŘÍZENÍ

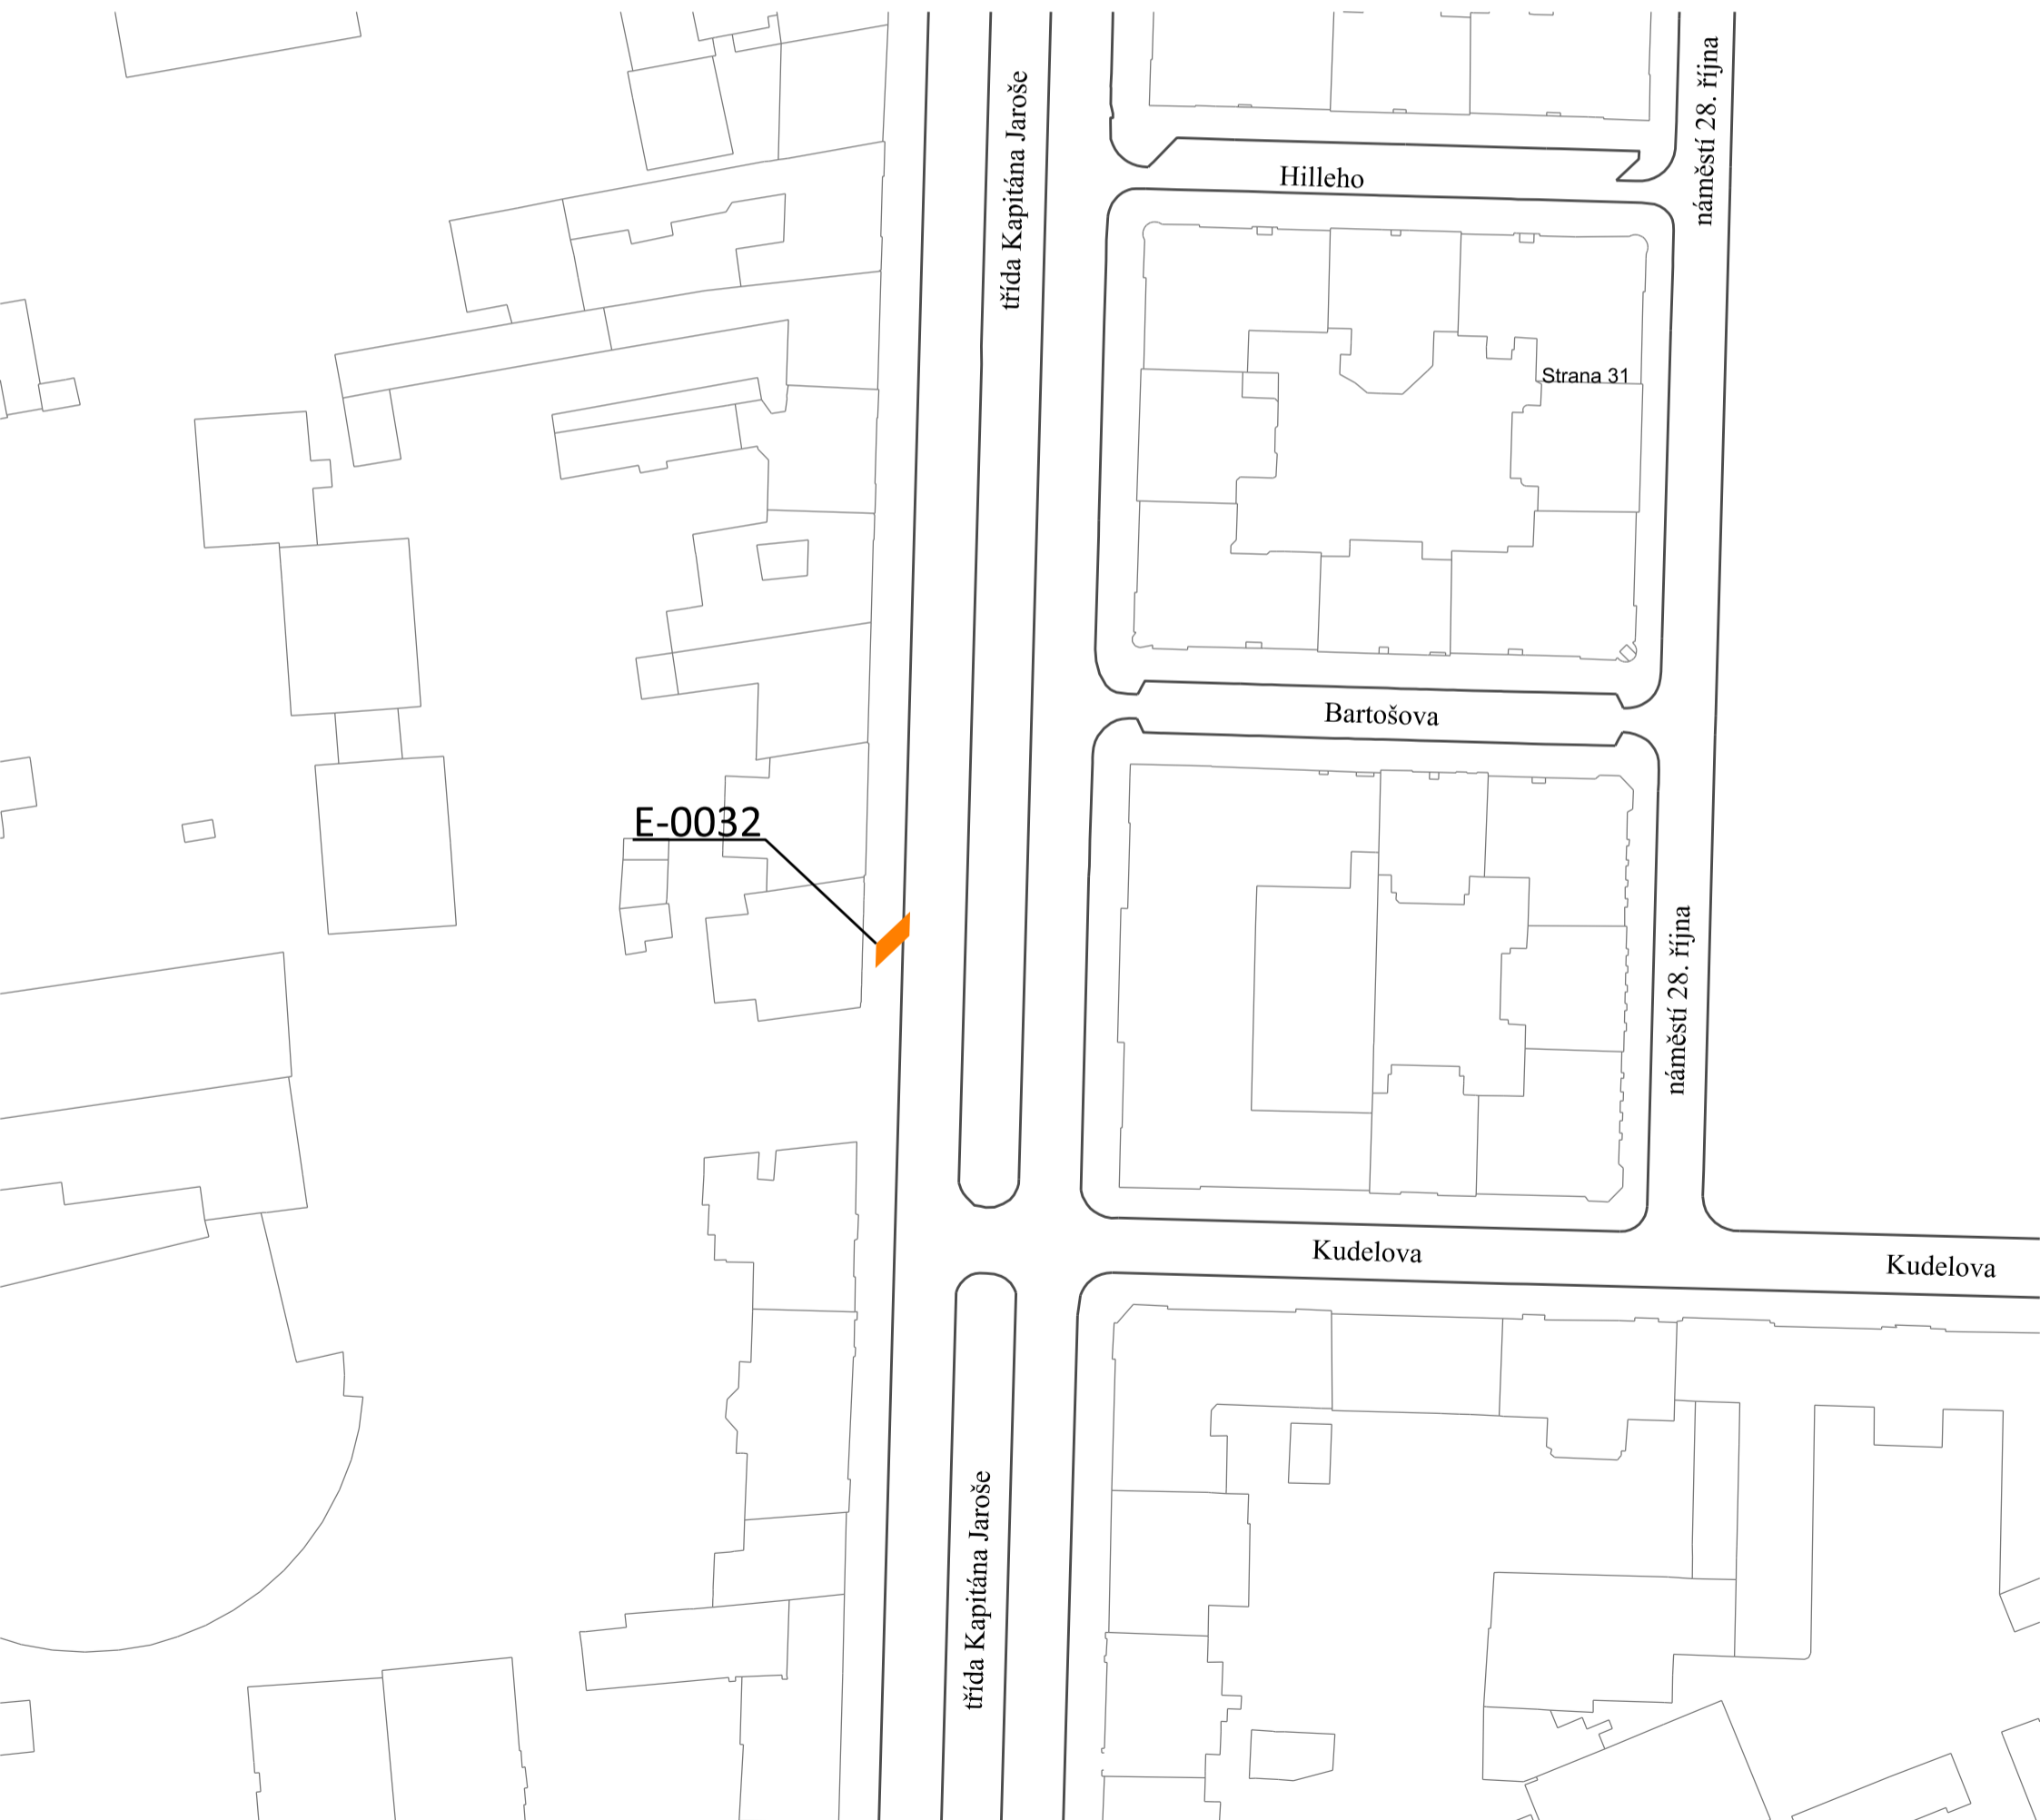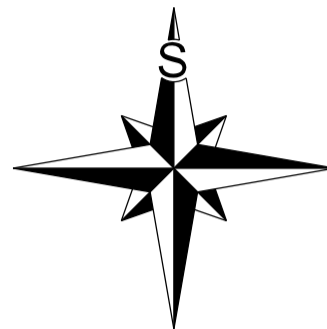

Statutární město Brno
Příloha č. 3

nařízení č. 18/2023, kterým se mění nařízení statutárního města Brna č. 9/2019, kterým se vymezují oblasti statutárního města Brna, ve kterých lze místní komunikace nebo jejich určené úseky užit k stání silničních motorových vozidel za cenu sjednanou v souladu s cenovými předpisy, ve znění pozdějších nařízení

Regulovaný úsek E-0033
FORMÁT A3, MĚŘÍTKO 1:1000

Časová regulace:
PO-NE 0:00-24:00

LEGENDA:

X-YYYY ČÍSLO VYMEZENÉ OBLASTI



Videňská NÁZEV ULICE



REGULOVANÉ ÚSEKY URČENÉ K DLOUHODOBÉMU STÁNÍ
VE SMYSLU ČLÁNKU 3, ODSŤ. 5 NAŘÍZENÍ



REGULOVANÉ ÚSEKY URČENÉ KE KRÁTKODOBÉMU STÁNÍ
VE SMYSLU ČLÁNKU 3, ODSŤ. 5 NAŘÍZENÍ

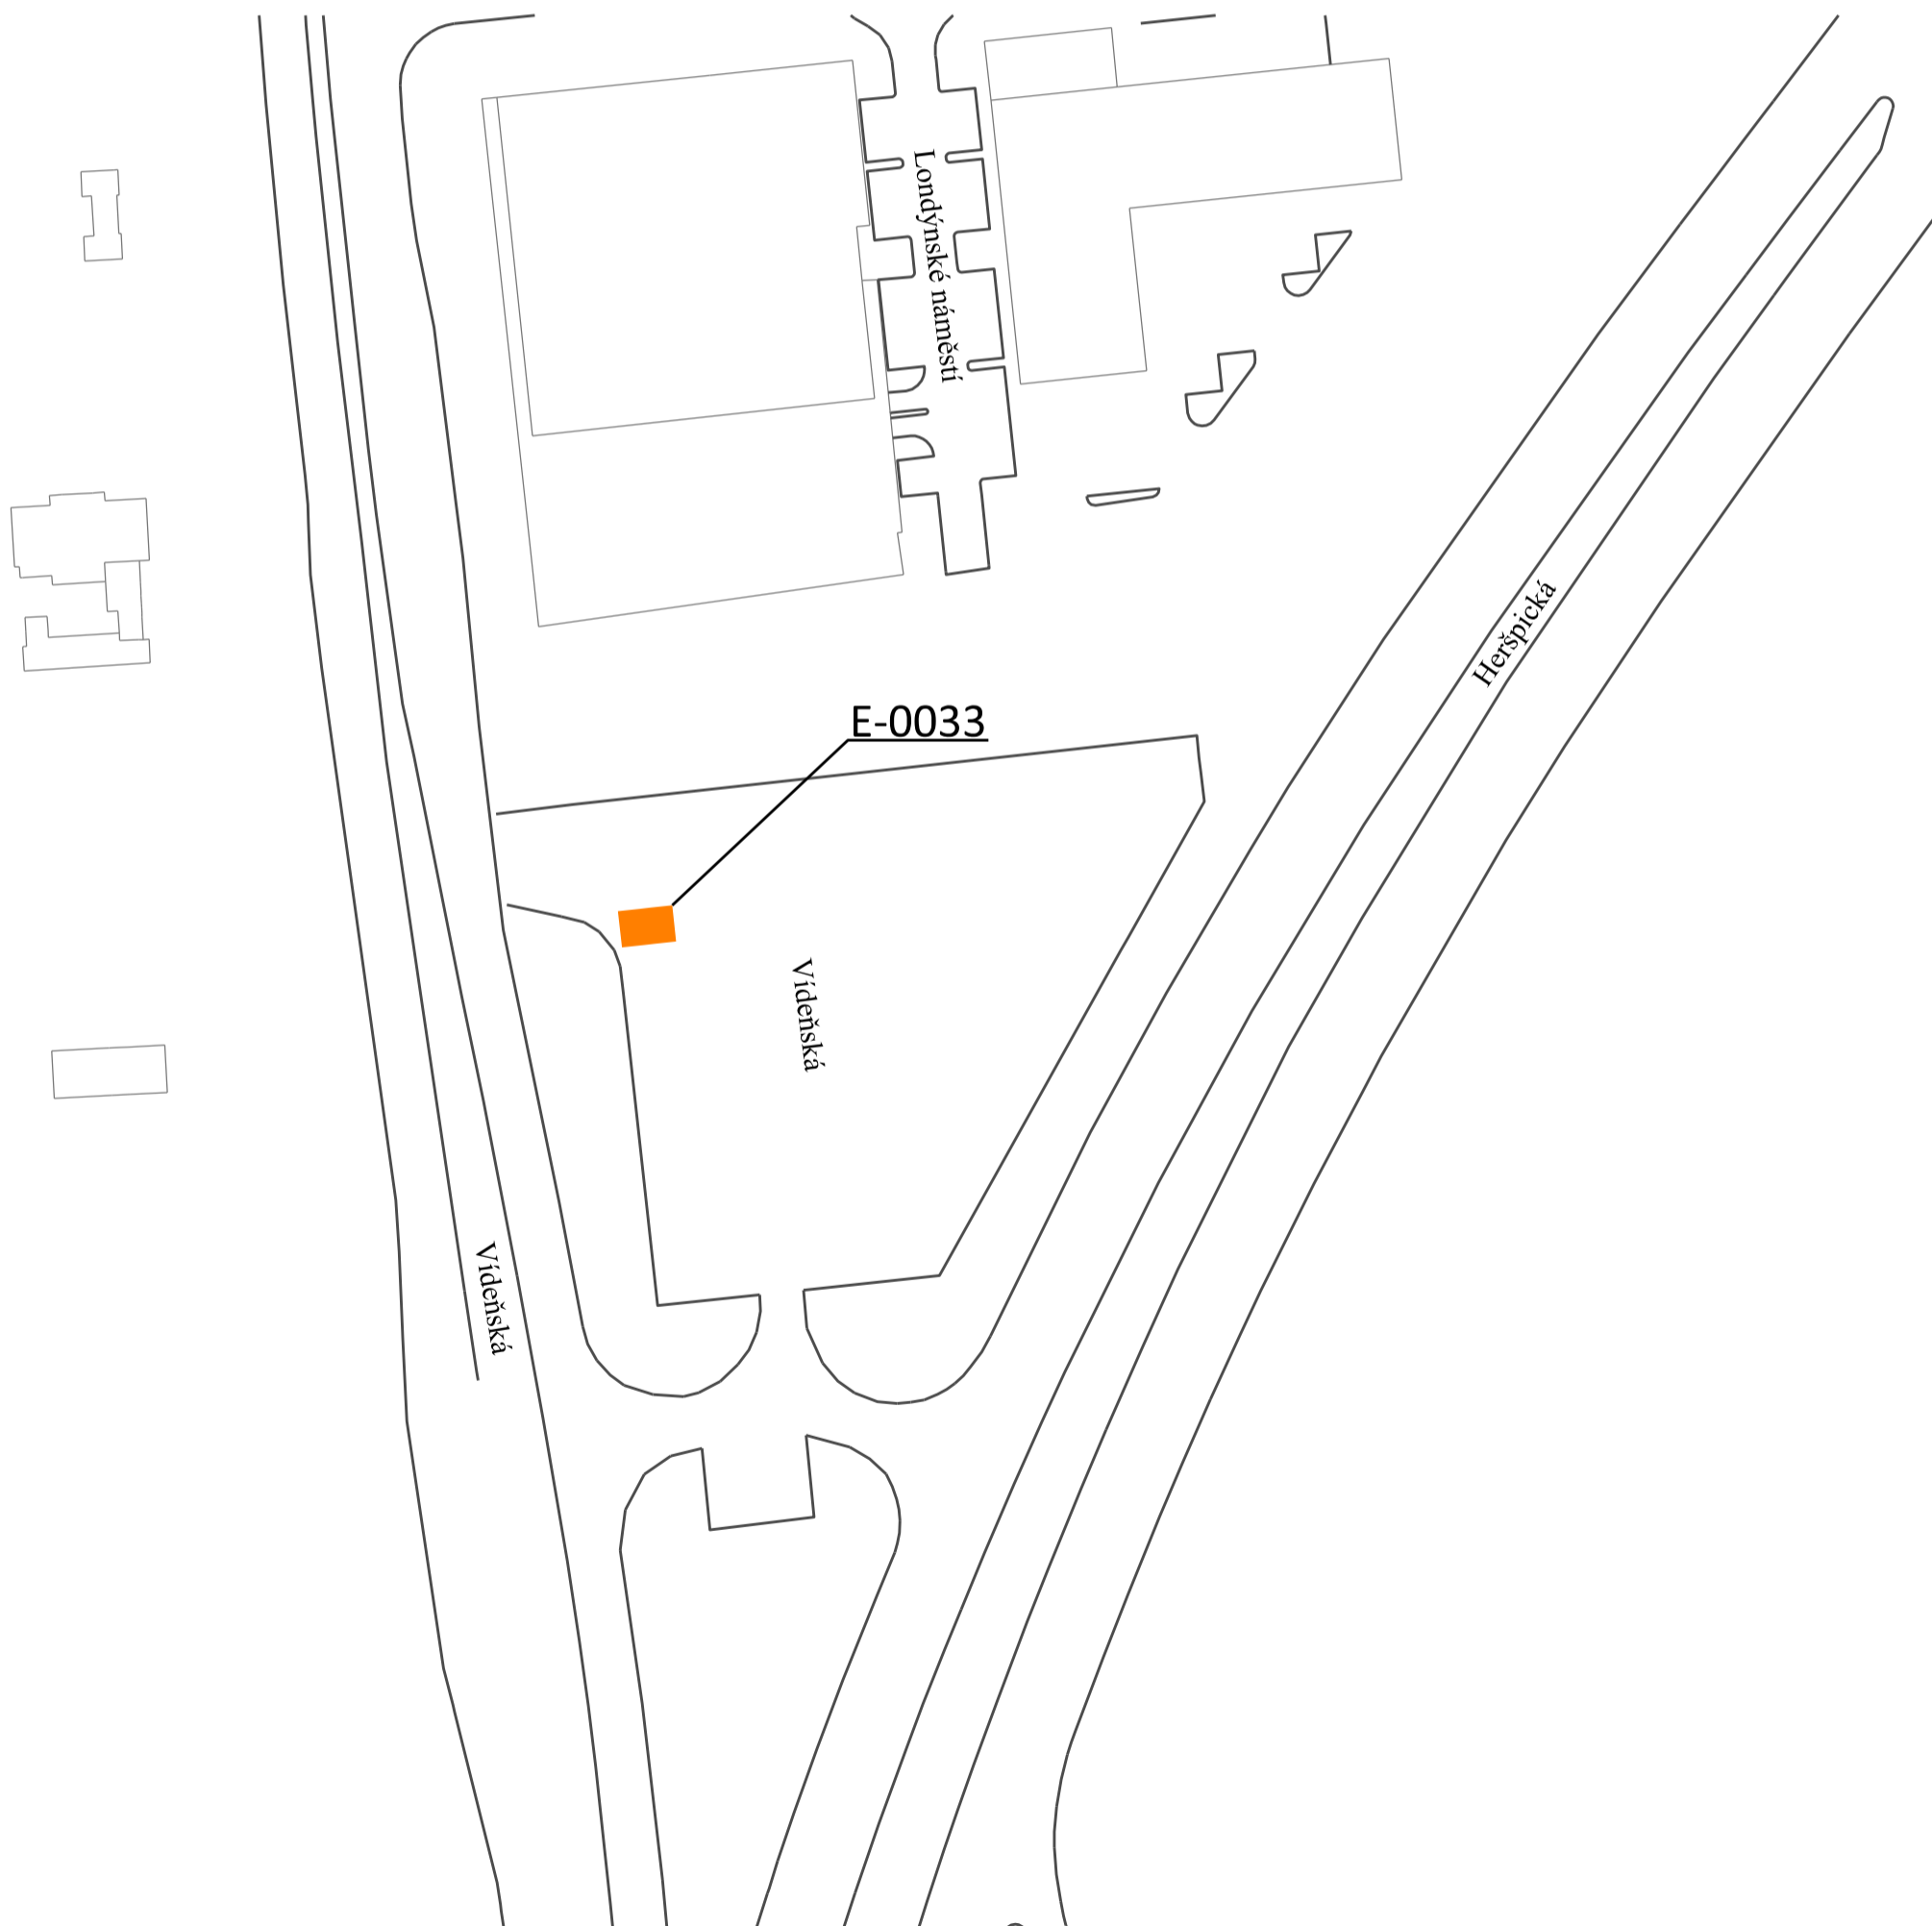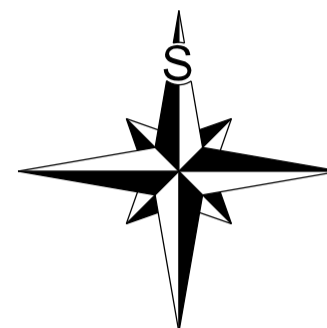

Regulovaný úsek E-0034
FORMÁT A3, MĚŘÍTKO 1:1000

Časová regulace:
PO-NE 0:00-24:00

LEGENDA:

X-YYYY ČÍSLO VYMEZENÉ OBLASTI


V Újezdech NÁZEV ULICE



REGULOVANÉ ÚSEKY URČENÉ K DLOUHODOBÉMU STÁNÍ
VE SMYSLU ČLÁNKU 3, ODSŤ. 5 NAŘÍZENÍ



REGULOVANÉ ÚSEKY URČENÉ KE KRÁTKODOBÉMU STÁNÍ
VE SMYSLU ČLÁNKU 3, ODSŤ. 5 NAŘÍZENÍ

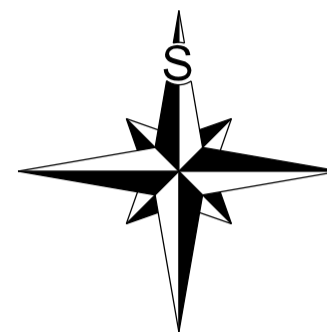

Regulovaný úsek E-0035
FORMÁT A3, MĚŘÍTKO 1:1000

Časová regulace:
PO-NE 0:00-24:00

LEGENDA:

X-YYYY ČÍSLO VYMEZENÉ OBLASTI



Vavřínecká NÁZEV ULICE



REGULOVANÉ ÚSEKY URČENÉ K DLOUHODOBÉMU STÁNÍ
VE SMYSLU ČLÁNKU 3, ODS. 5 NAŘÍZENÍ



REGULOVANÉ ÚSEKY URČENÉ KE KRÁTKODOBÉMU STÁNÍ
VE SMYSLU ČLÁNKU 3, ODS. 5 NAŘÍZENÍ

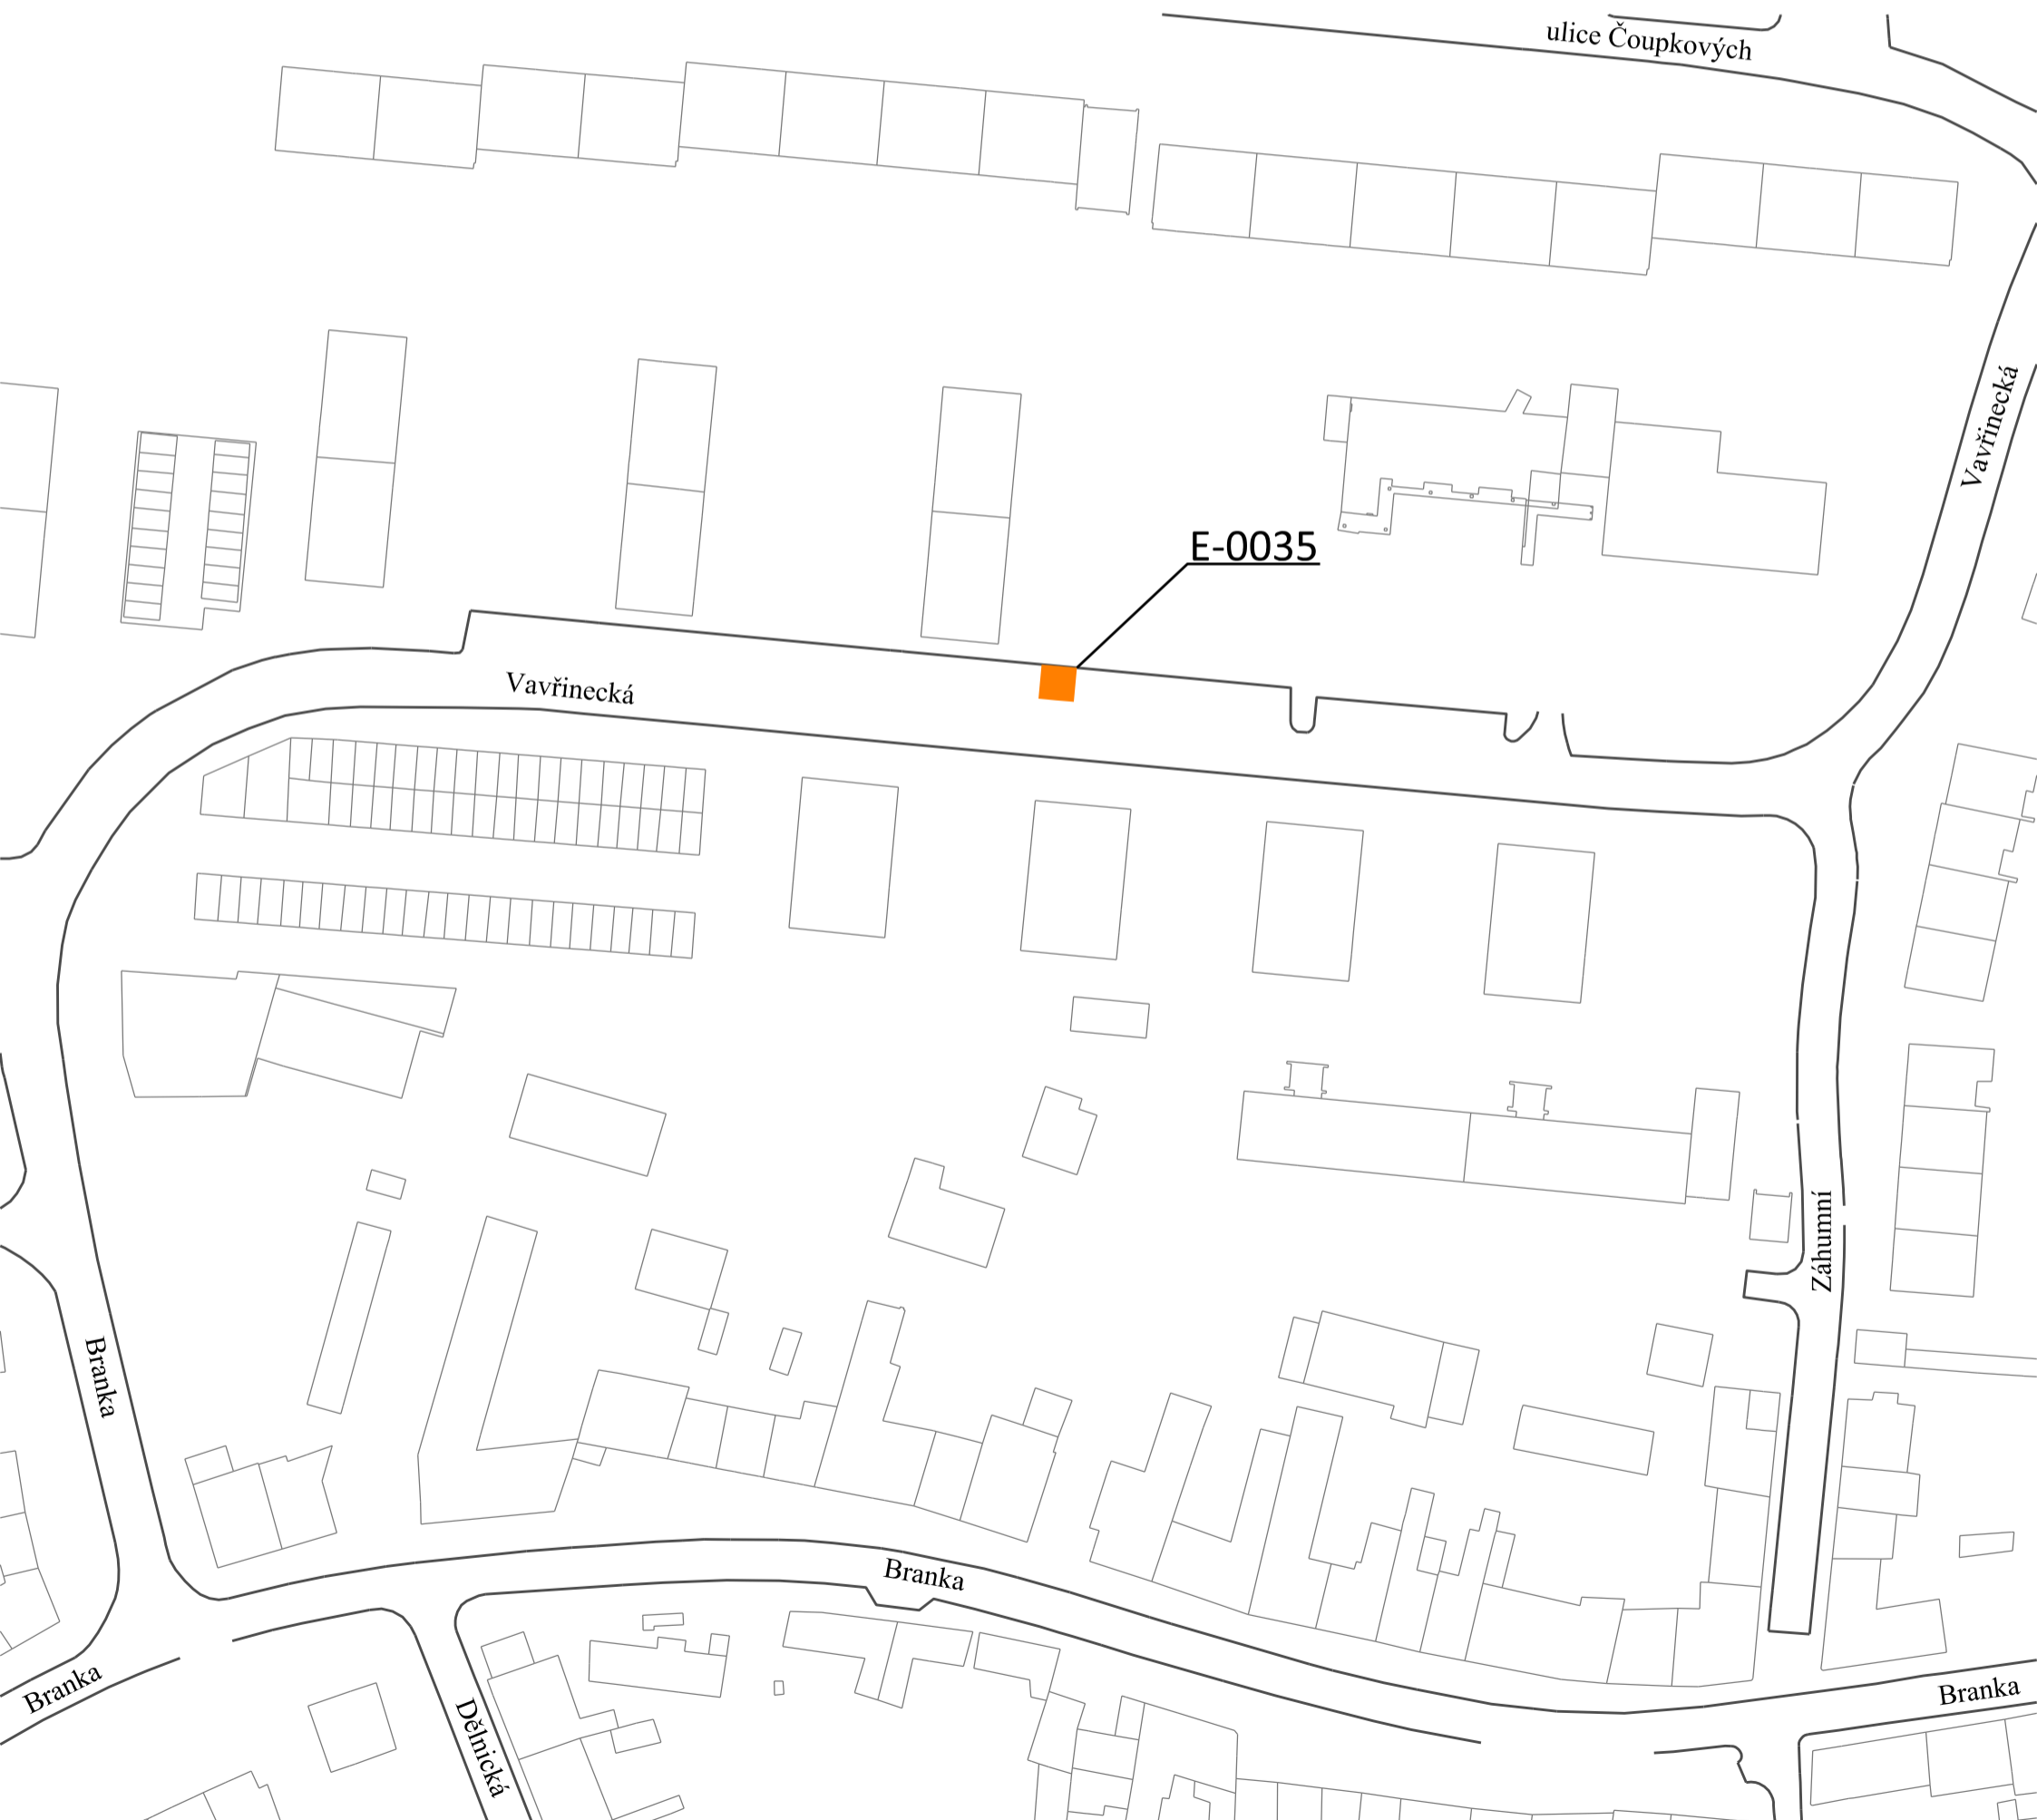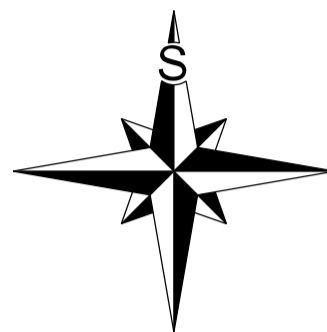

Statutární město Brno
Příloha č. 3

nařízení č. 18/2023, kterým se mění nařízení statutárního města Brna č. 9/2019, kterým se vymezují oblasti statutárního města Brna, ve kterých lze místní komunikace nebo jejich určené úseky užit k stání silničních motorových vozidel za cenu sjednanou v souladu s cenovými předpisy, ve znění pozdějších nařízení


Regulovaný úsek E-0036
FORMÁT A3, MĚŘÍTKO 1:1000


Časová regulace:
PO-NE 0:00-24:00



LEGENDA:

X-YYYY ČÍSLO VYMEZENÉ OBLASTI

Veselá NÁZEV ULICE

 REGULOVANÉ ÚSEKY URČENÉ K DLOUHODOBÉMU STÁNÍ
VE SMYSLU ČLÁNKU 3, ODSŤ. 5 NAŘÍZENÍ

 REGULOVANÉ ÚSEKY URČENÉ KE KRÁTKODOBÉMU STÁNÍ
VE SMYSLU ČLÁNKU 3, ODSŤ. 5 NAŘÍZENÍ

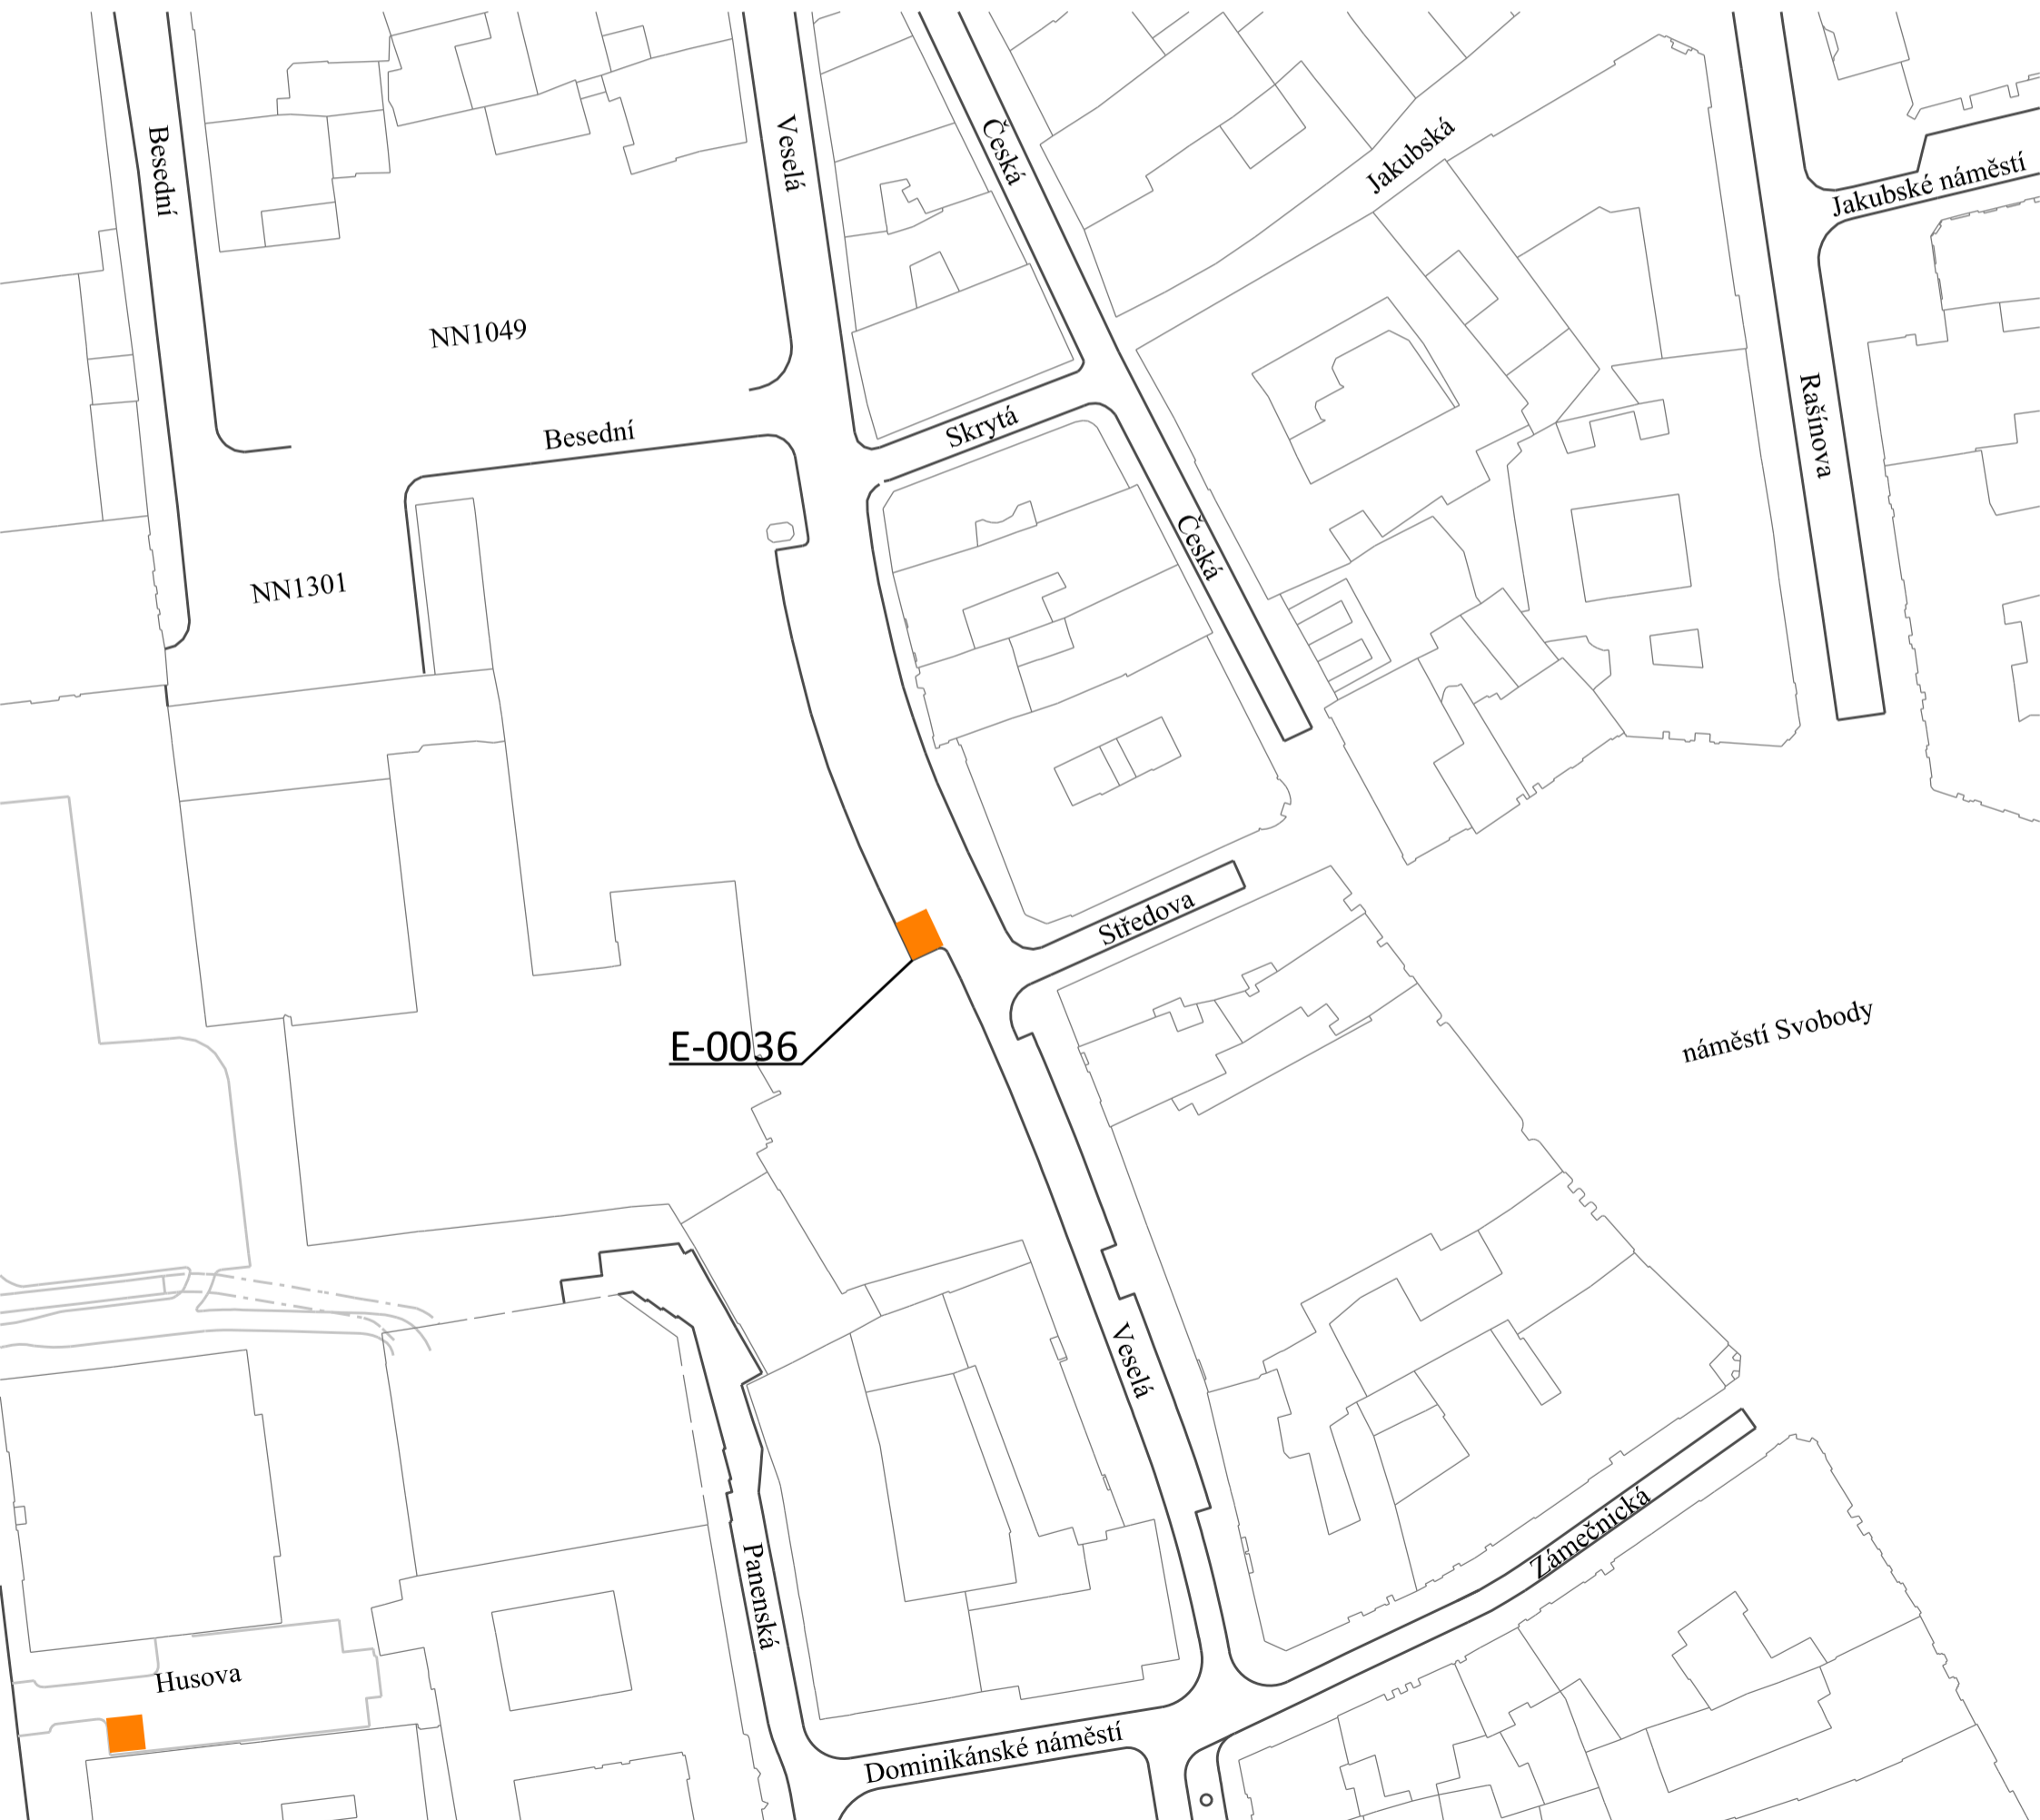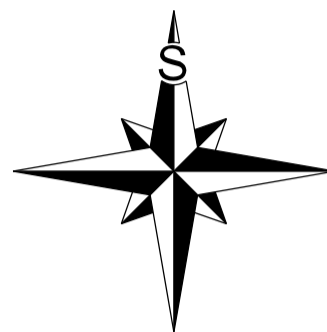

Regulovaný úsek E-0037
FORMÁT A3, MĚŘÍTKO 1:1000

Časová regulace:
PO-NE 0:00-24:00

LEGENDA:

X-YYYY ČÍSLO VYMEZENÉ OBLASTI


Veslařská NÁZEV ULICE



REGULOVANÉ ÚSEKY URČENÉ K DLOUHODOBÉMU STÁNÍ
VE SMYSLU ČLÁNKU 3, ODST. 5 NAŘÍZENÍ



REGULOVANÉ ÚSEKY URČENÉ KE KRÁTKODOBÉMU STÁNÍ
VE SMYSLU ČLÁNKU 3, ODST. 5 NAŘÍZENÍ

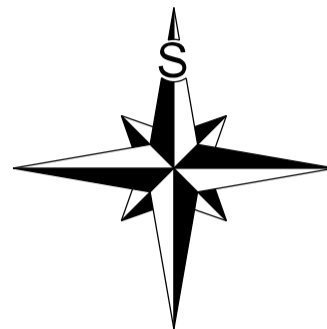

Statutární město Brno
Příloha č. 3

nařízení č. 18/2023, kterým se mění nařízení statutárního města Brna č. 9/2019, kterým se vymezují oblasti statutárního města Brna, ve kterých lze místní komunikace nebo jejich určené úseky užit k stání silničních motorových vozidel za cenu sjednanou v souladu s cenovými předpisy, ve znění pozdějších nařízení

Regulovaný úsek E-0038
FORMÁT A3, MĚŘÍTKO 1:1000

Časová regulace:
PO-NE 0:00-24:00

LEGENDA:

X-YYYY ČÍSLO VYMEZENÉ OBLASTI


Björnsonův sad NÁZEV ULICE



REGULOVANÉ ÚSEKY URČENÉ K DLOUHODOBÉMU STÁNÍ
VE SMYSLU ČLÁNKU 3, Odst. 5 NAŘÍZENÍ



REGULOVANÉ ÚSEKY URČENÉ KE KRÁTKODOBÉMU STÁNÍ
VE SMYSLU ČLÁNKU 3, Odst. 5 NAŘÍZENÍ

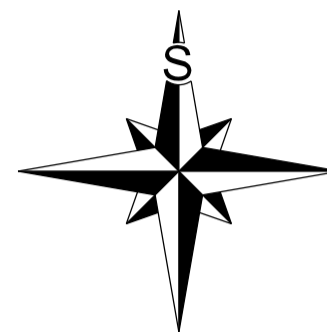

Statutární město Brno
Příloha č. 3

nařízení č. 18/2023, kterým se mění nařízení statutárního města Brna č. 9/2019, kterým se vymezují oblasti statutárního města Brna, ve kterých lze místní komunikace nebo jejich určené úseky užit k stání silničních motorových vozidel za cenu sjednanou v souladu s cenovými předpisy, ve znění pozdějších nařízení


Regulovaný úsek E-0039
FORMÁT A3, MĚŘÍTKO 1:1000


Časová regulace:
PO-NE 0:00-24:00



LEGENDA:

X-YYYY ČÍSLO VYMEZENÉ OBLASTI

Vlkova NÁZEV ULICE

 REGULOVANÉ ÚSEKY URČENÉ K DLOUHODOBÉMU STÁNÍ
VE SMYSLU ČLÁNKU 3, ODSŤ. 5 NAŘÍZENÍ

 REGULOVANÉ ÚSEKY URČENÉ KE KRÁTKODOBÉMU STÁNÍ
VE SMYSLU ČLÁNKU 3, ODSŤ. 5 NAŘÍZENÍ

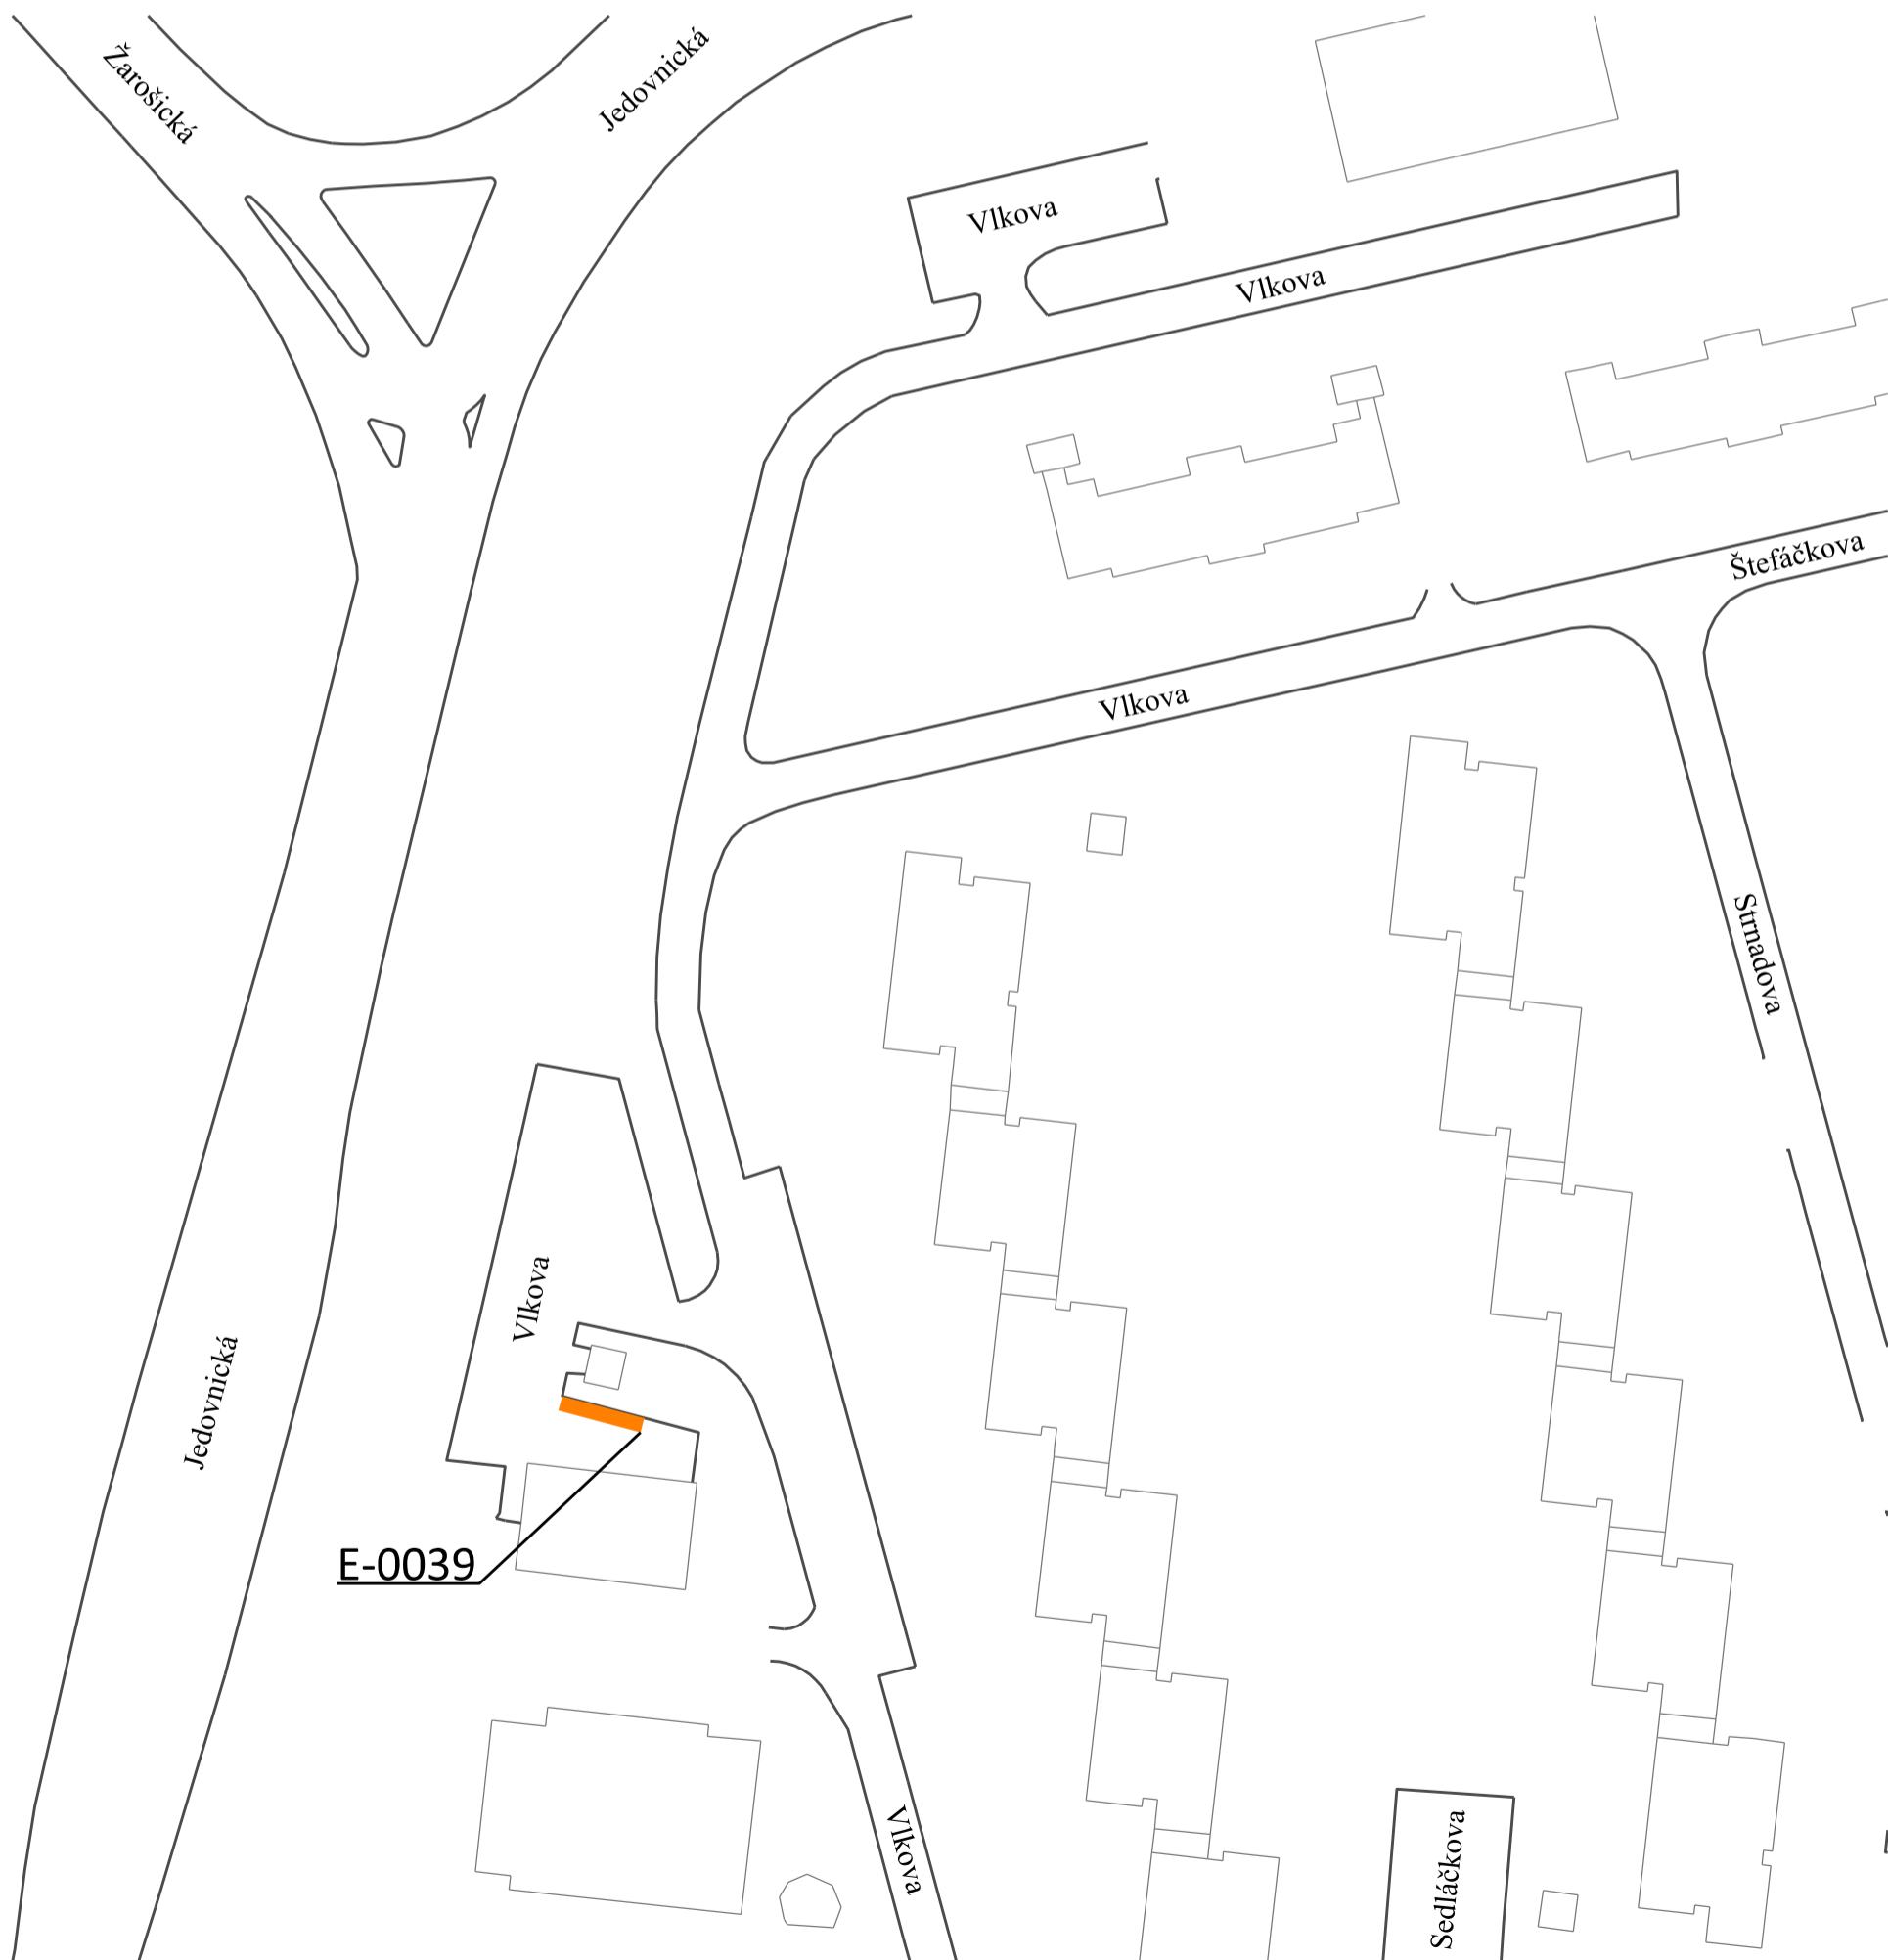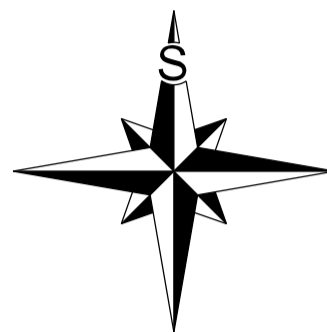

Regulovaný úsek E-0040
FORMÁT A3, MĚŘÍTKO 1:1000

Časová regulace:
PO-NE 0:00-24:00

LEGENDA:

X-YYYY ČÍSLO VYMEZENÉ OBLASTI

Voříškova NÁZEV ULICE



REGULOVANÉ ÚSEKY URČENÉ K DLOUHODOBÉMU STÁNÍ
VE SMYSLU ČLÁNKU 3, Odst. 5 NAŘÍZENÍ



REGULOVANÉ ÚSEKY URČENÉ KE KRÁTKODOBÉMU STÁNÍ
VE SMYSLU ČLÁNKU 3, Odst. 5 NAŘÍZENÍ

