


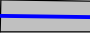


Veřejné prostranství obce Dolní Bojanovice - mapa

Příloha č.2: Obecně závazné vyhlášky číslo 1/2019, o místním poplatku za užívání veřejného prostranství

Legenda

-  Veřejné prostranství vymezené ulicí a plochou
-  Veřejné prostranství vymezené ulicí nebo stezkou
-  Veřejné prostranství vymezené plochou

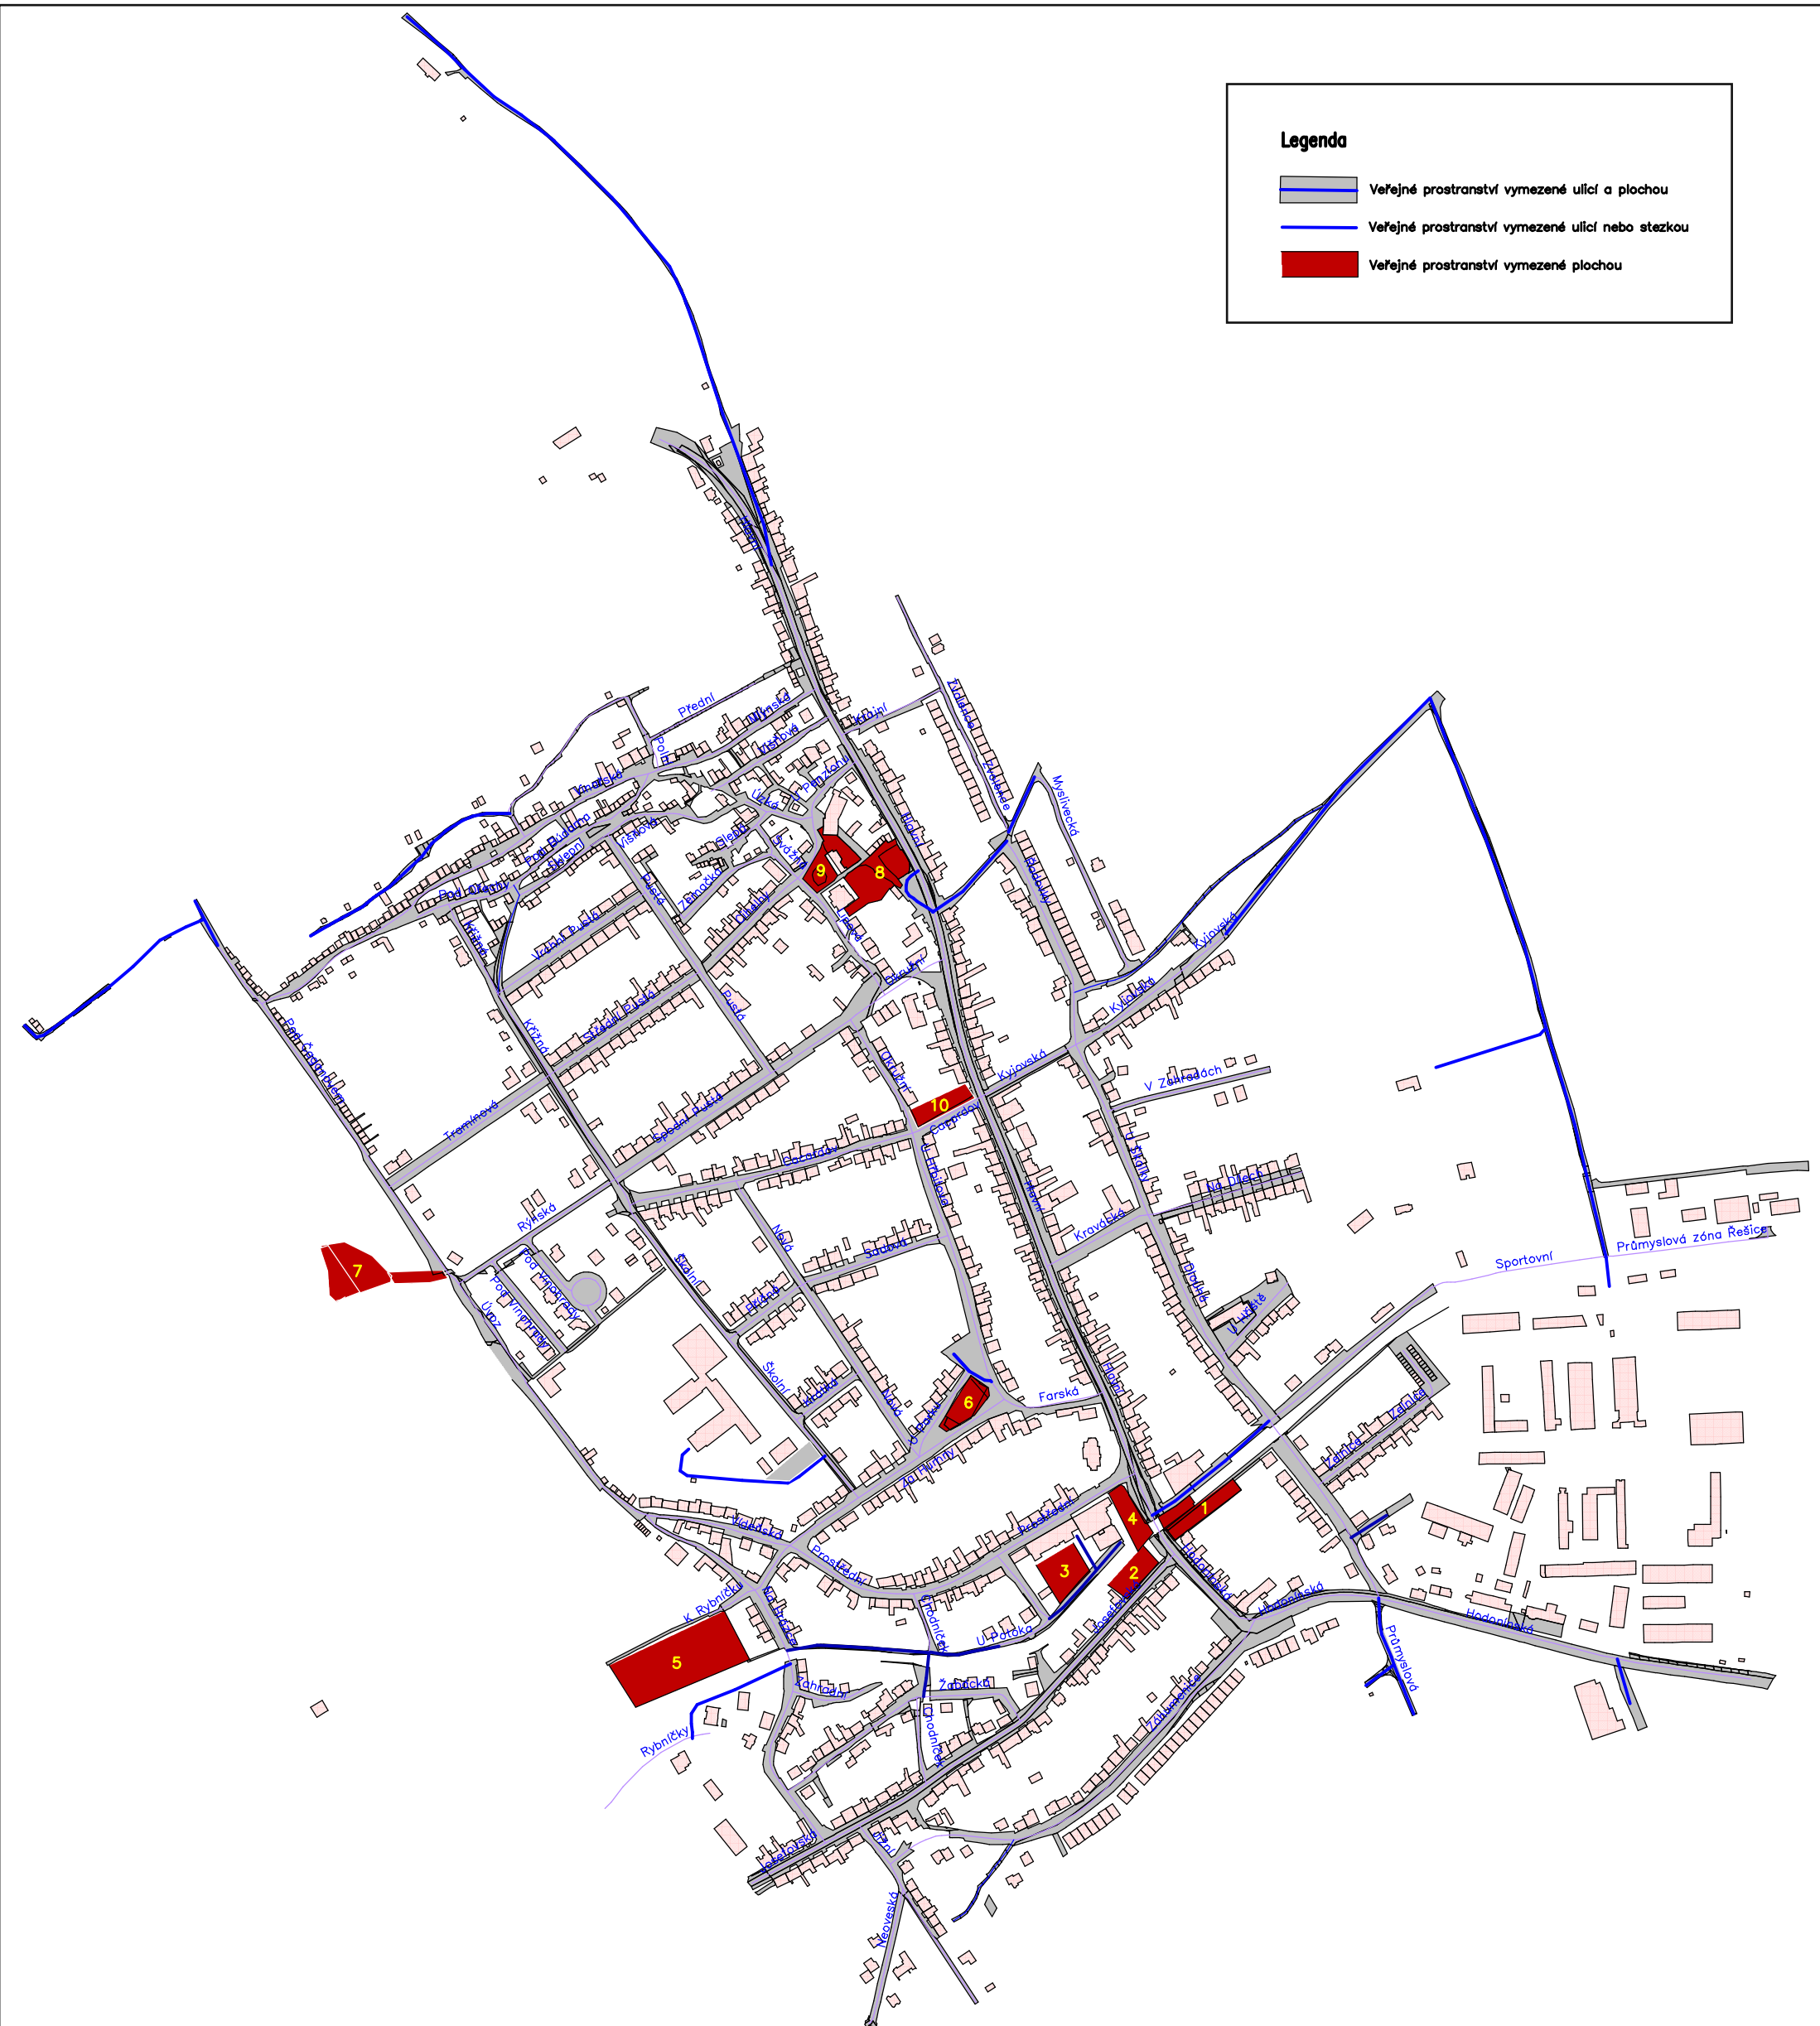

0 100 200 300 400 500 metrů

1 : 6500

V D. Bojanovicích
11.12.2019