Příloha č. 2a)

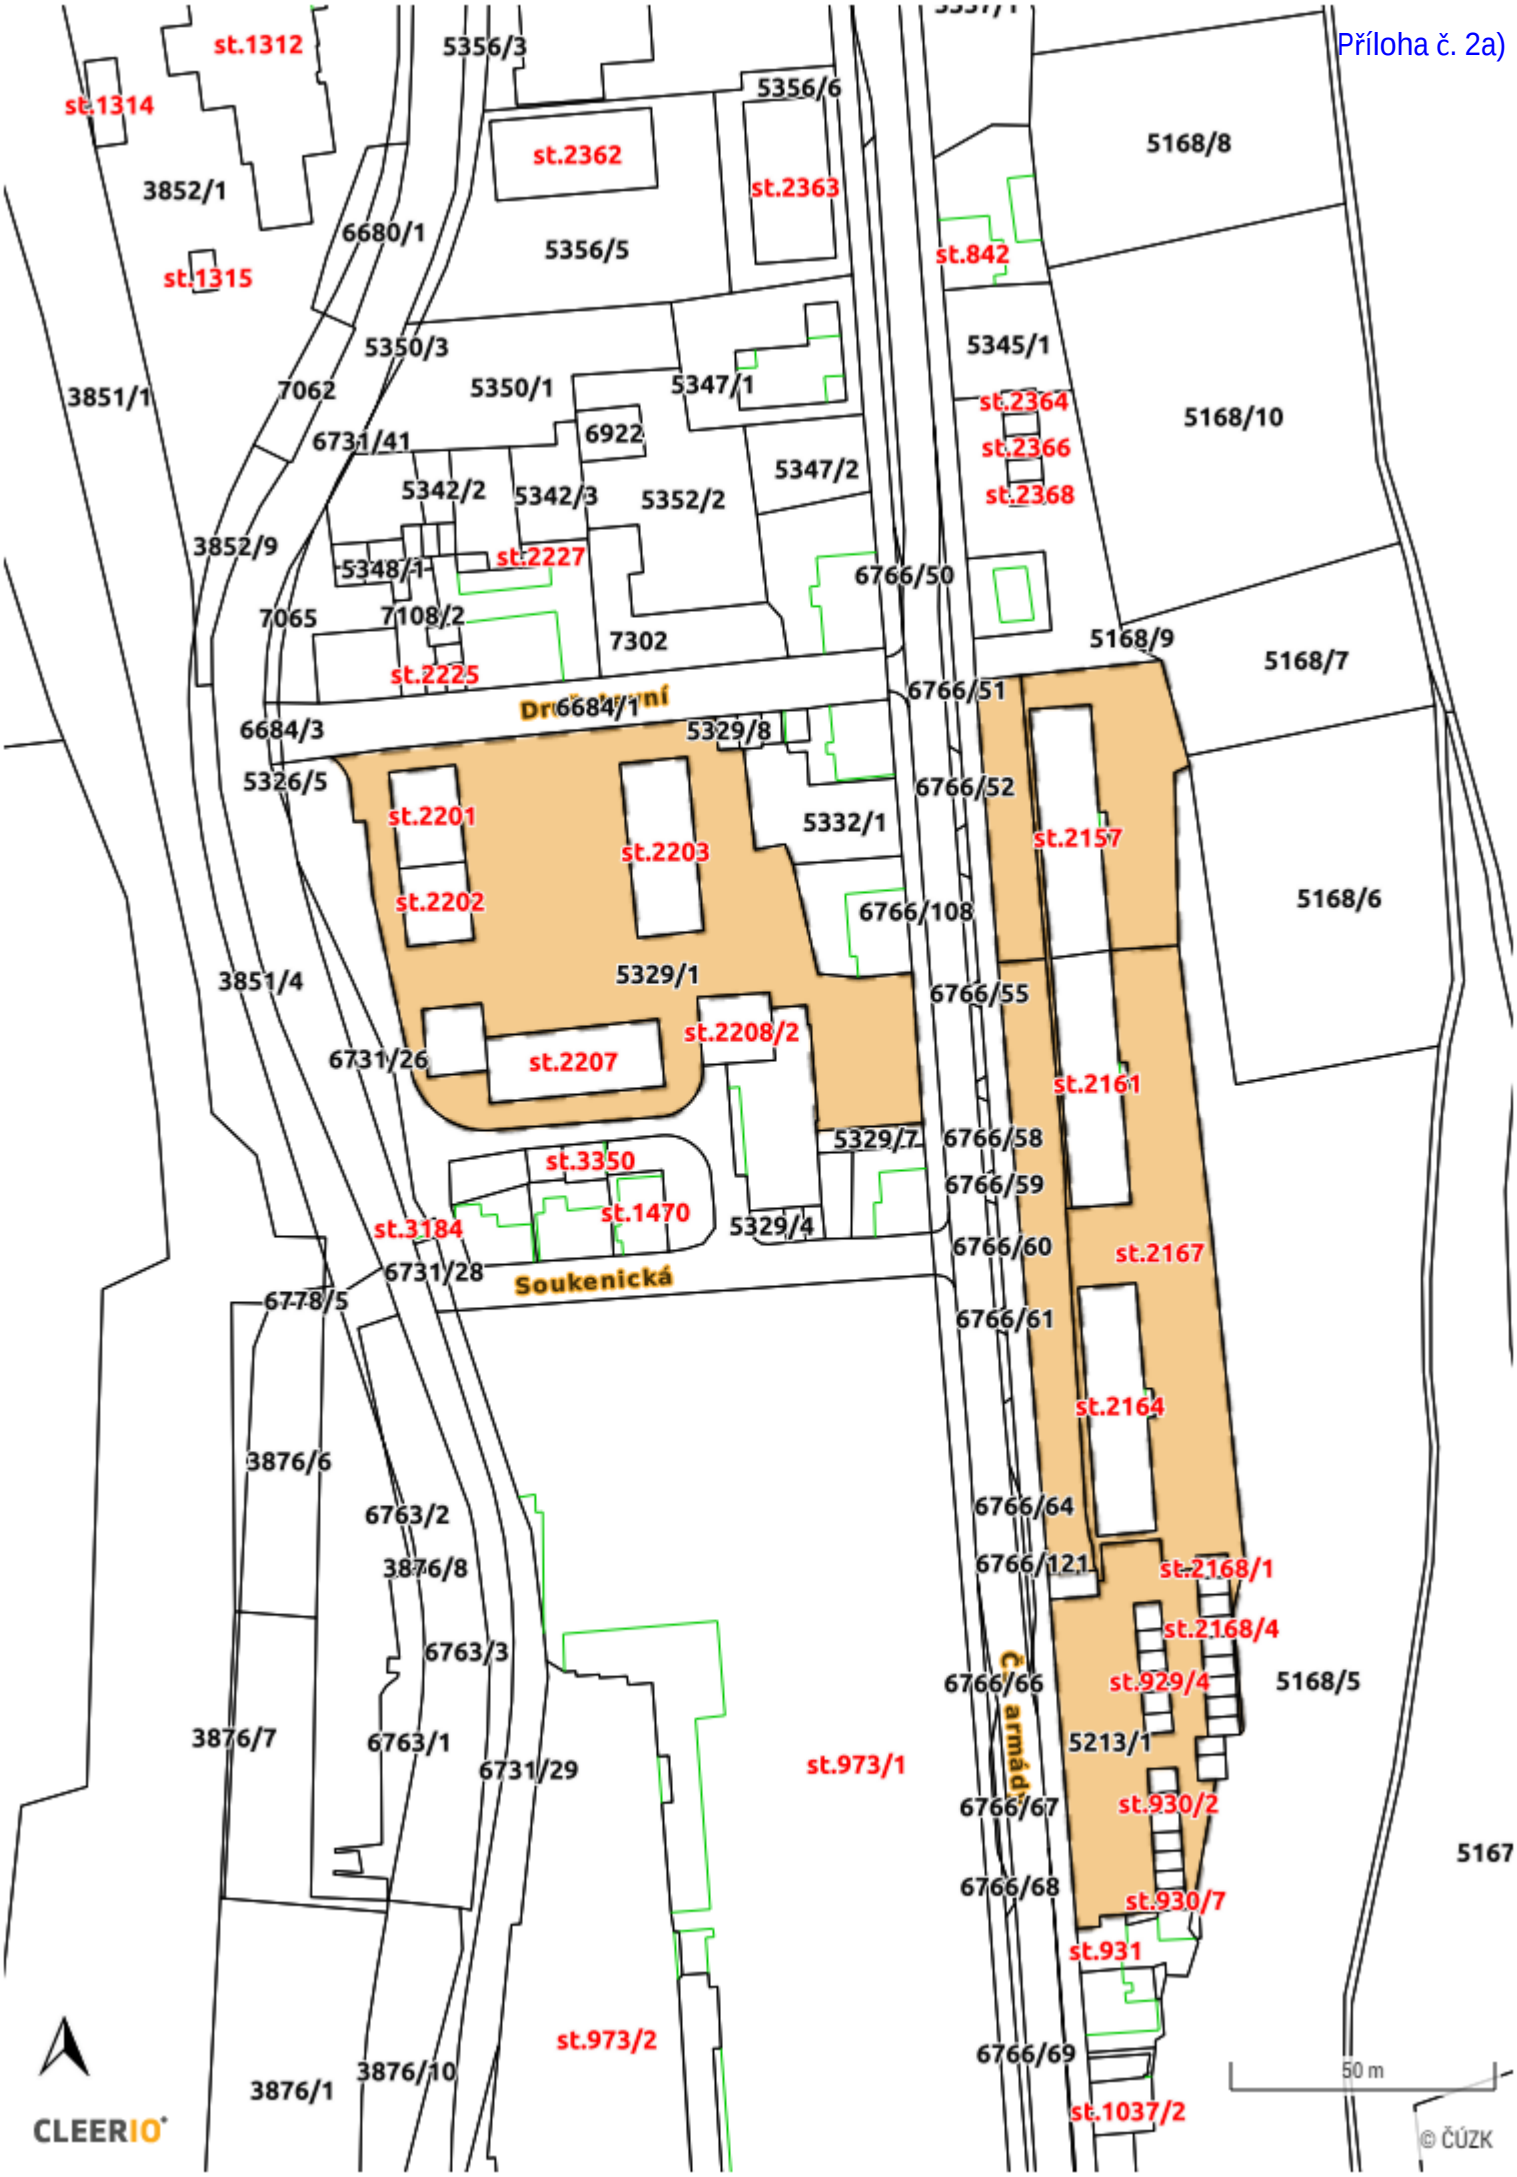
st.1312
st.1314
5356/3
5356/6
st.2362
st.2363
5168/8
3852/1
6680/1
5356/5
st.842
st.1315
5350/3
5345/1
3851/1
7062
5350/1
5347/1
st.2364
5168/10
6731/41
6922
st.2366
5347/2
st.2368
5342/2
5342/3
5352/2
3852/9
st.2227
5348/1
6766/50
7065
7108/2
7302
5168/9
5168/7
st.2225
6766/51
6684/1
6684/3
5329/8
5326/5
6766/52
st.2201
st.2203
5332/1
st.2157
st.2202
6766/108
5168/6
3851/4
5329/1
6766/55
st.2208/2
6731/26
st.2207
st.2161
5329/7
6766/58
st.3350
6766/59
st.1470
st.3184
5329/4
6766/60
st.2167
6731/28
Soukenická
6778/5
6766/61
st.2164
3876/6
6763/2
6766/64
3876/8
6766/121
st.2168/1
st.2168/4
6763/3
6766/66
st.929/4
5168/5
3876/7
6763/1
5213/1
6731/29
st.973/1
6766/67
st.930/2
5167
6766/68
st.930/7
st.931
st.973/2
6766/69
3876/10
3876/1
st.1037/2
50 m
CLEERIO
© ČÚZK