


Příloha č. 1


k obecně závazné vyhlášce č. 4/2019 o místním poplatku za užívání veřejného prostranství

Veřejným prostranstvím podle této vyhlášky jsou **všechny místní komunikace včetně chodníků, účelové komunikace, parkoviště a další** v této příloze již **graficky znázorněná místa**.

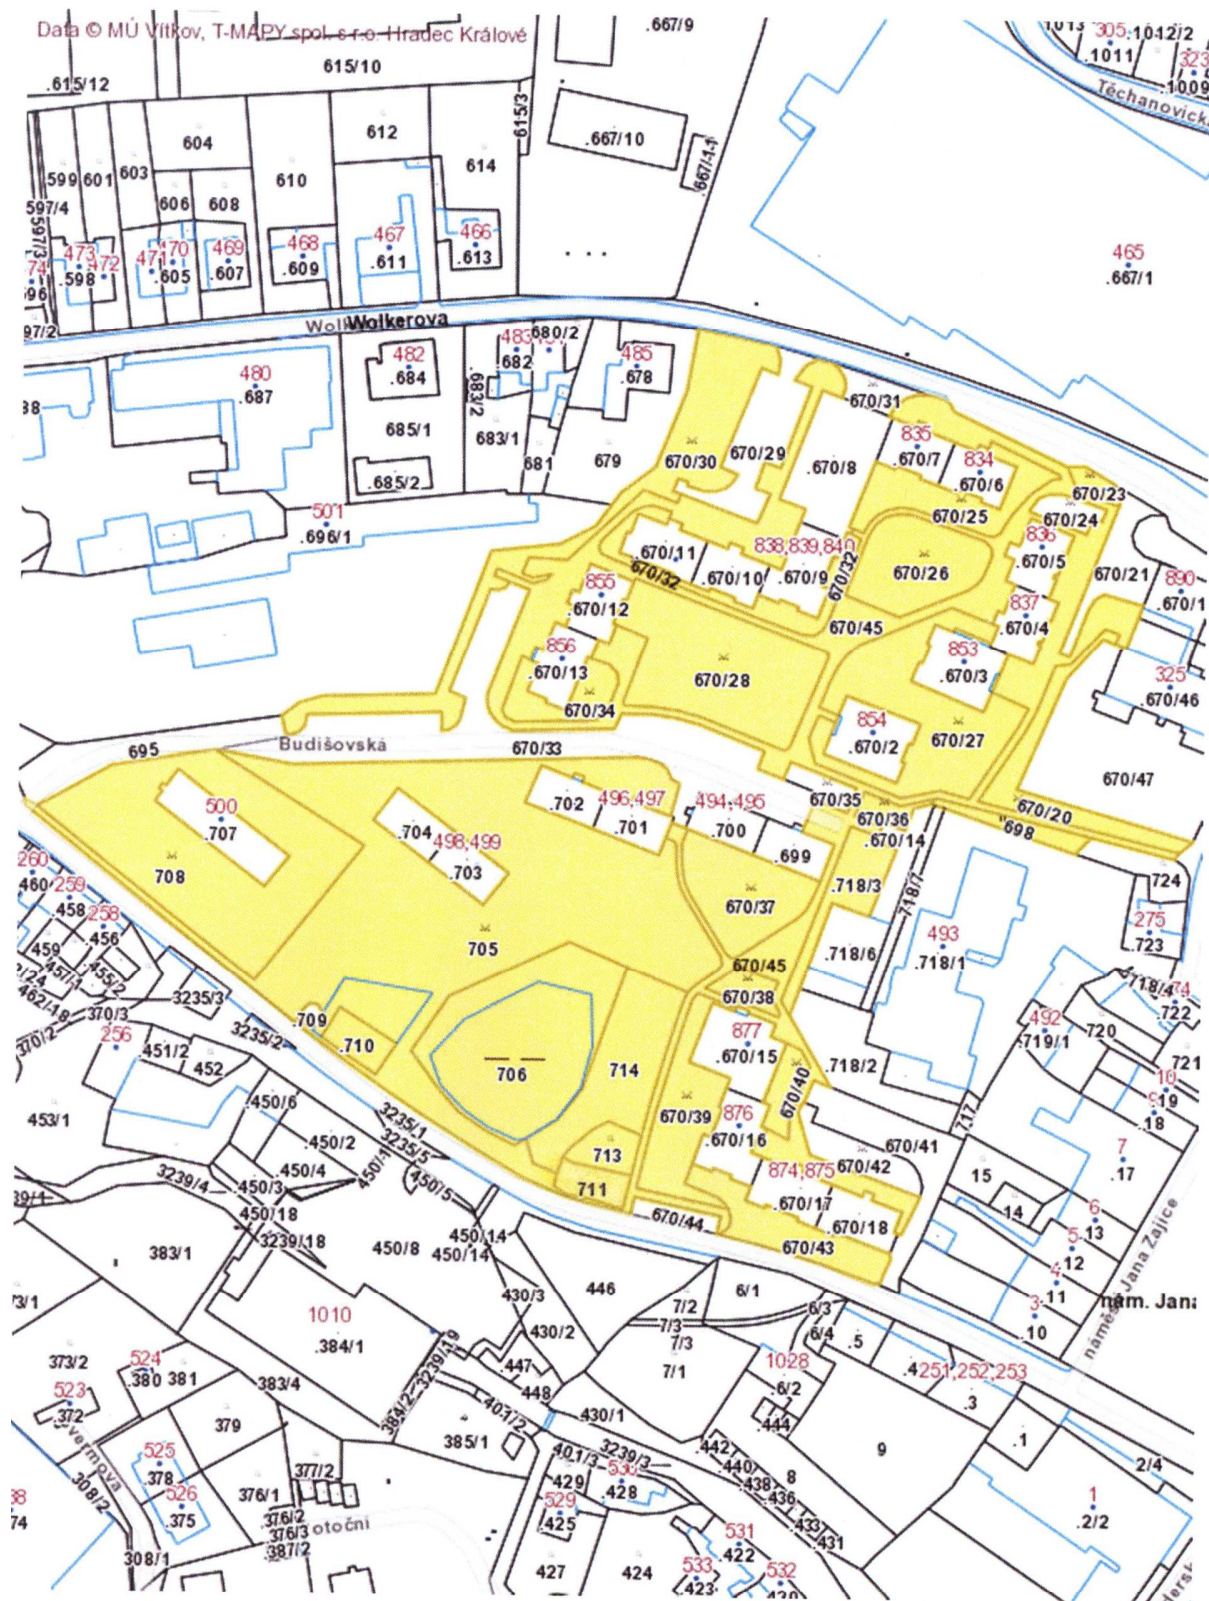


Příloha č. 1

k obecně závazné vyhlášce č. 4/2019 o místním poplatku za užívání veřejného prostranství

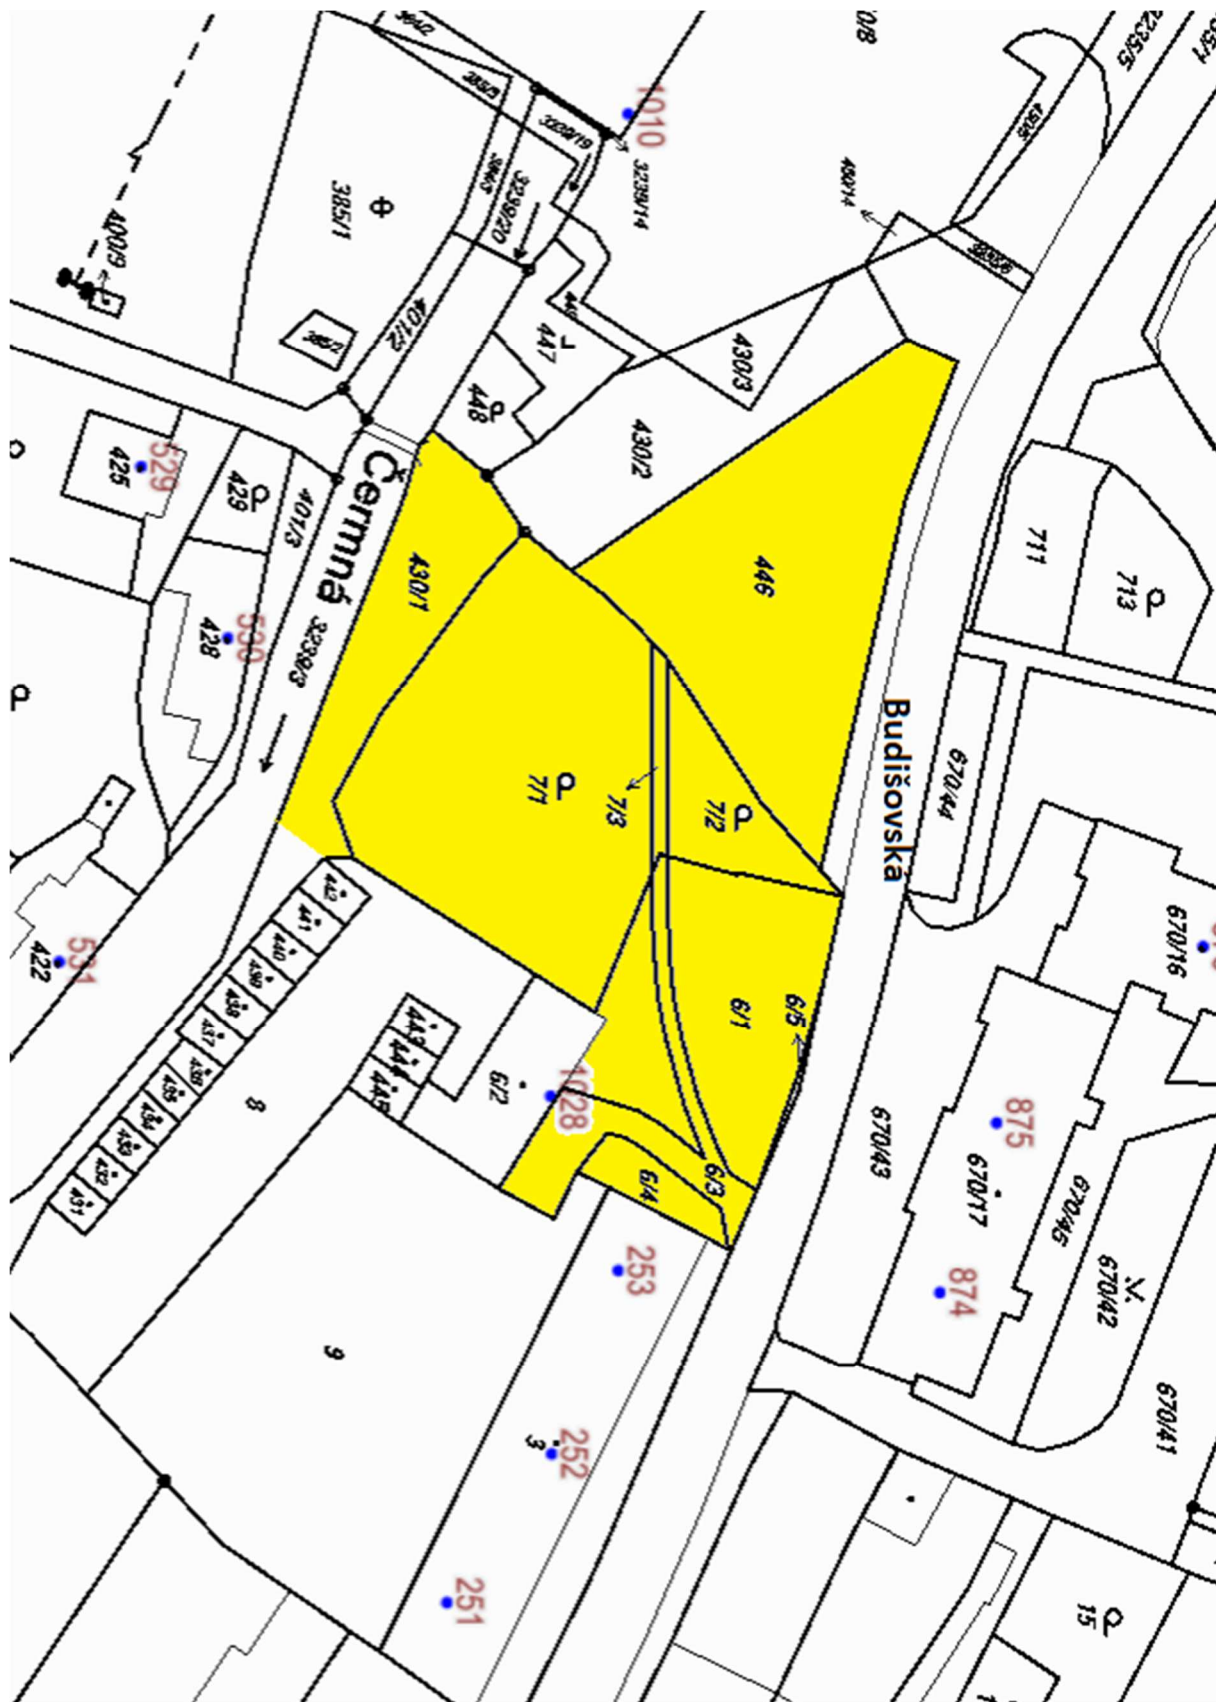


Příloha č. 1

k obecně závazné vyhlášce č. 4/2019 o místním poplatku za užívání veřejného prostranství

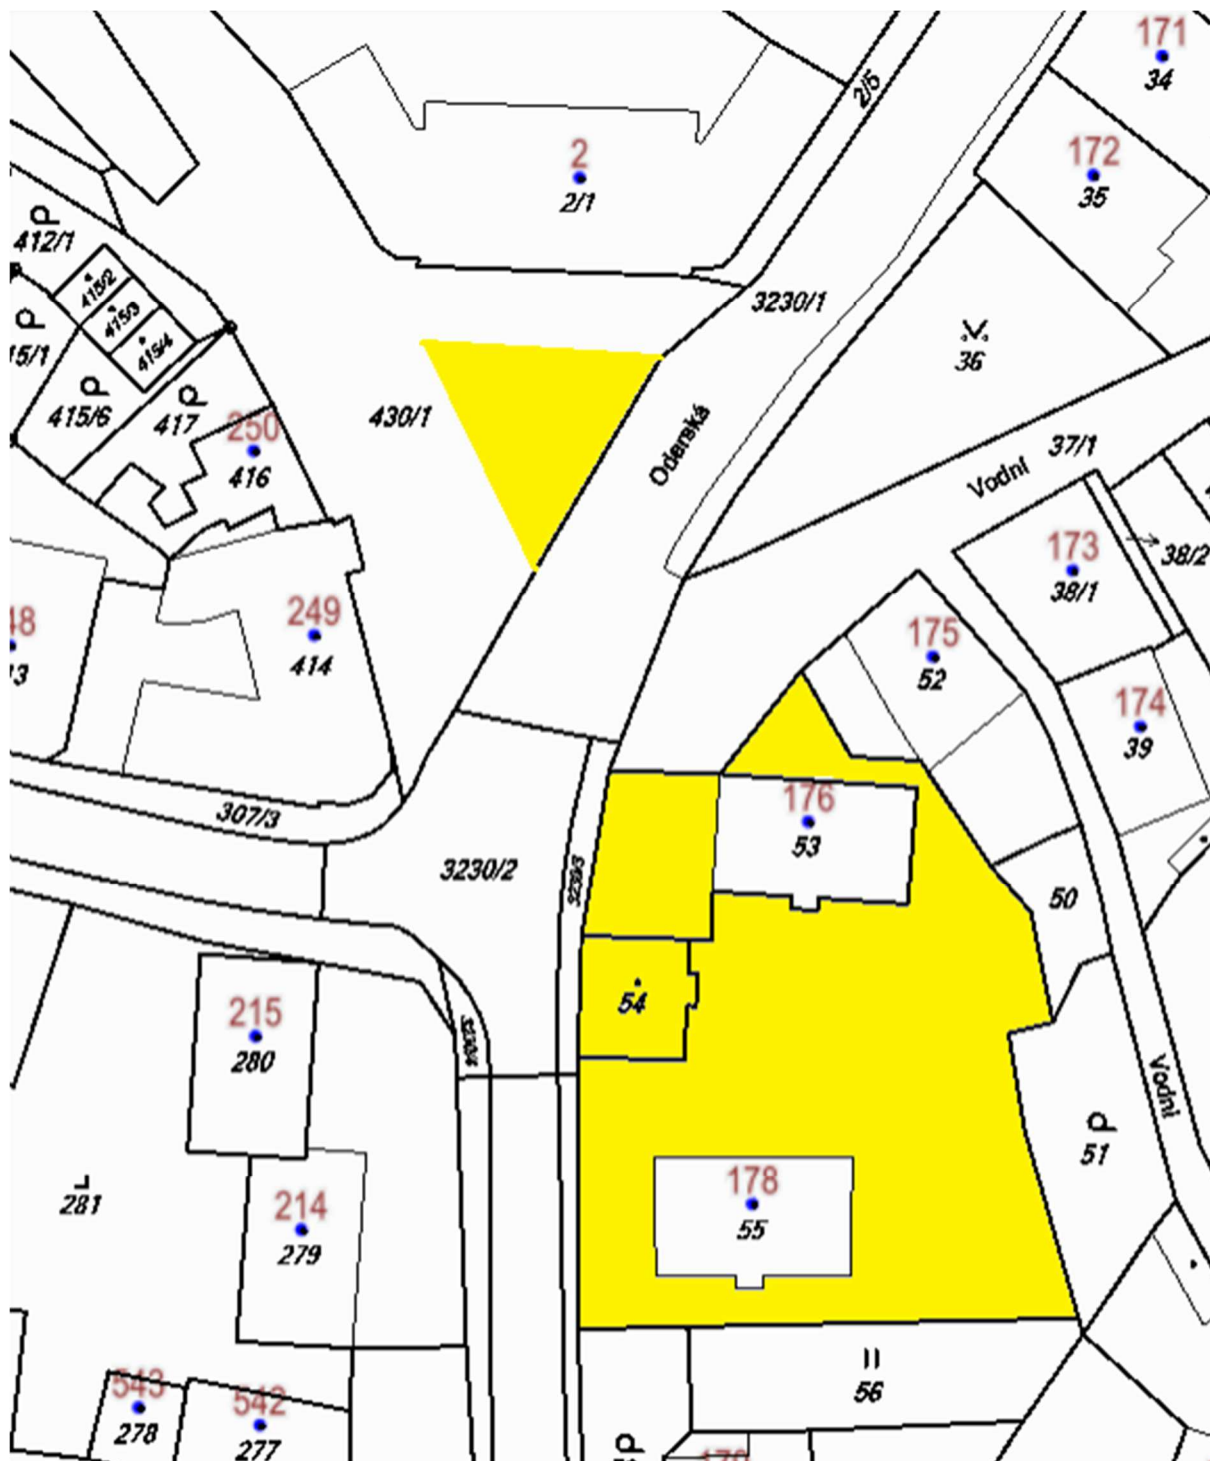

Příloha č. 1


k obecně závazné vyhlášce č. 4/2019 o místním poplatku za užívání veřejného prostranství

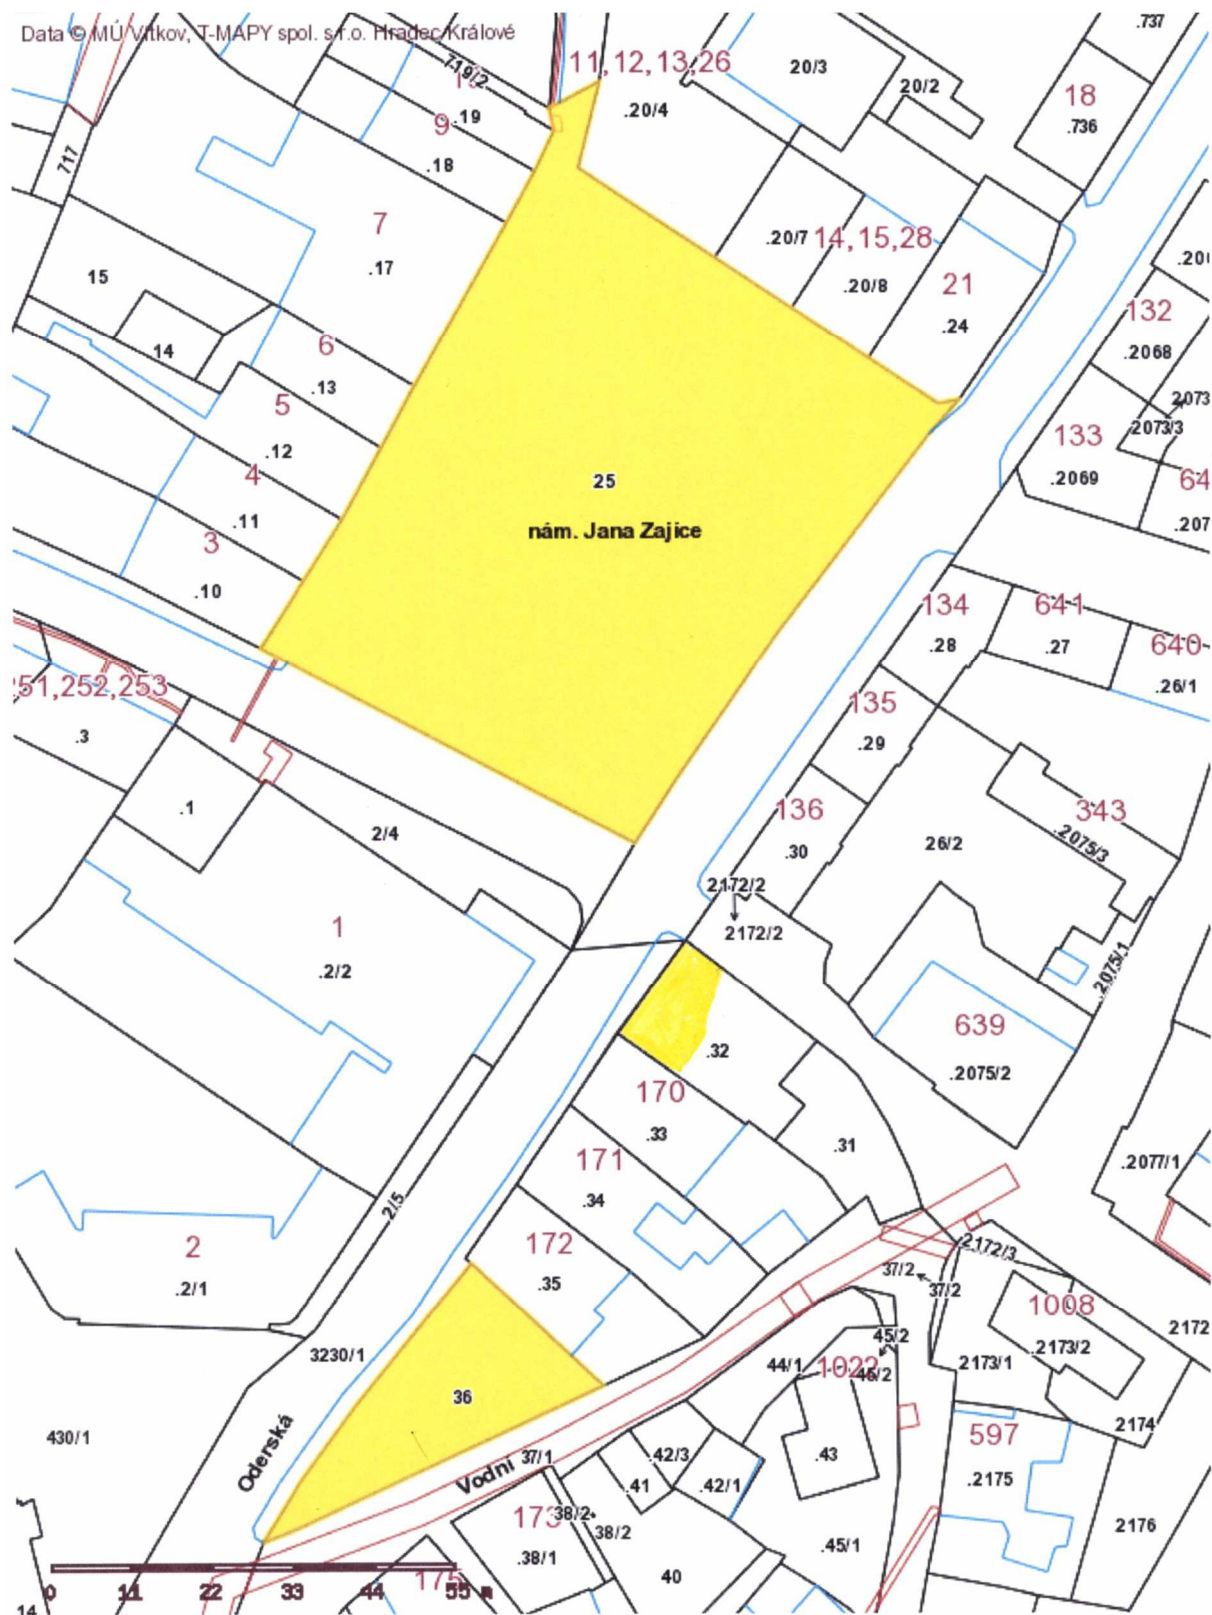

k obecně závazné vyhlášce č. 4/2019 o místním poplatku za užívání veřejného prostranství


Příloha č. 1

k obecně závazné vyhlášce č. 4/2019 o místním poplatku za užívání veřejného prostranství

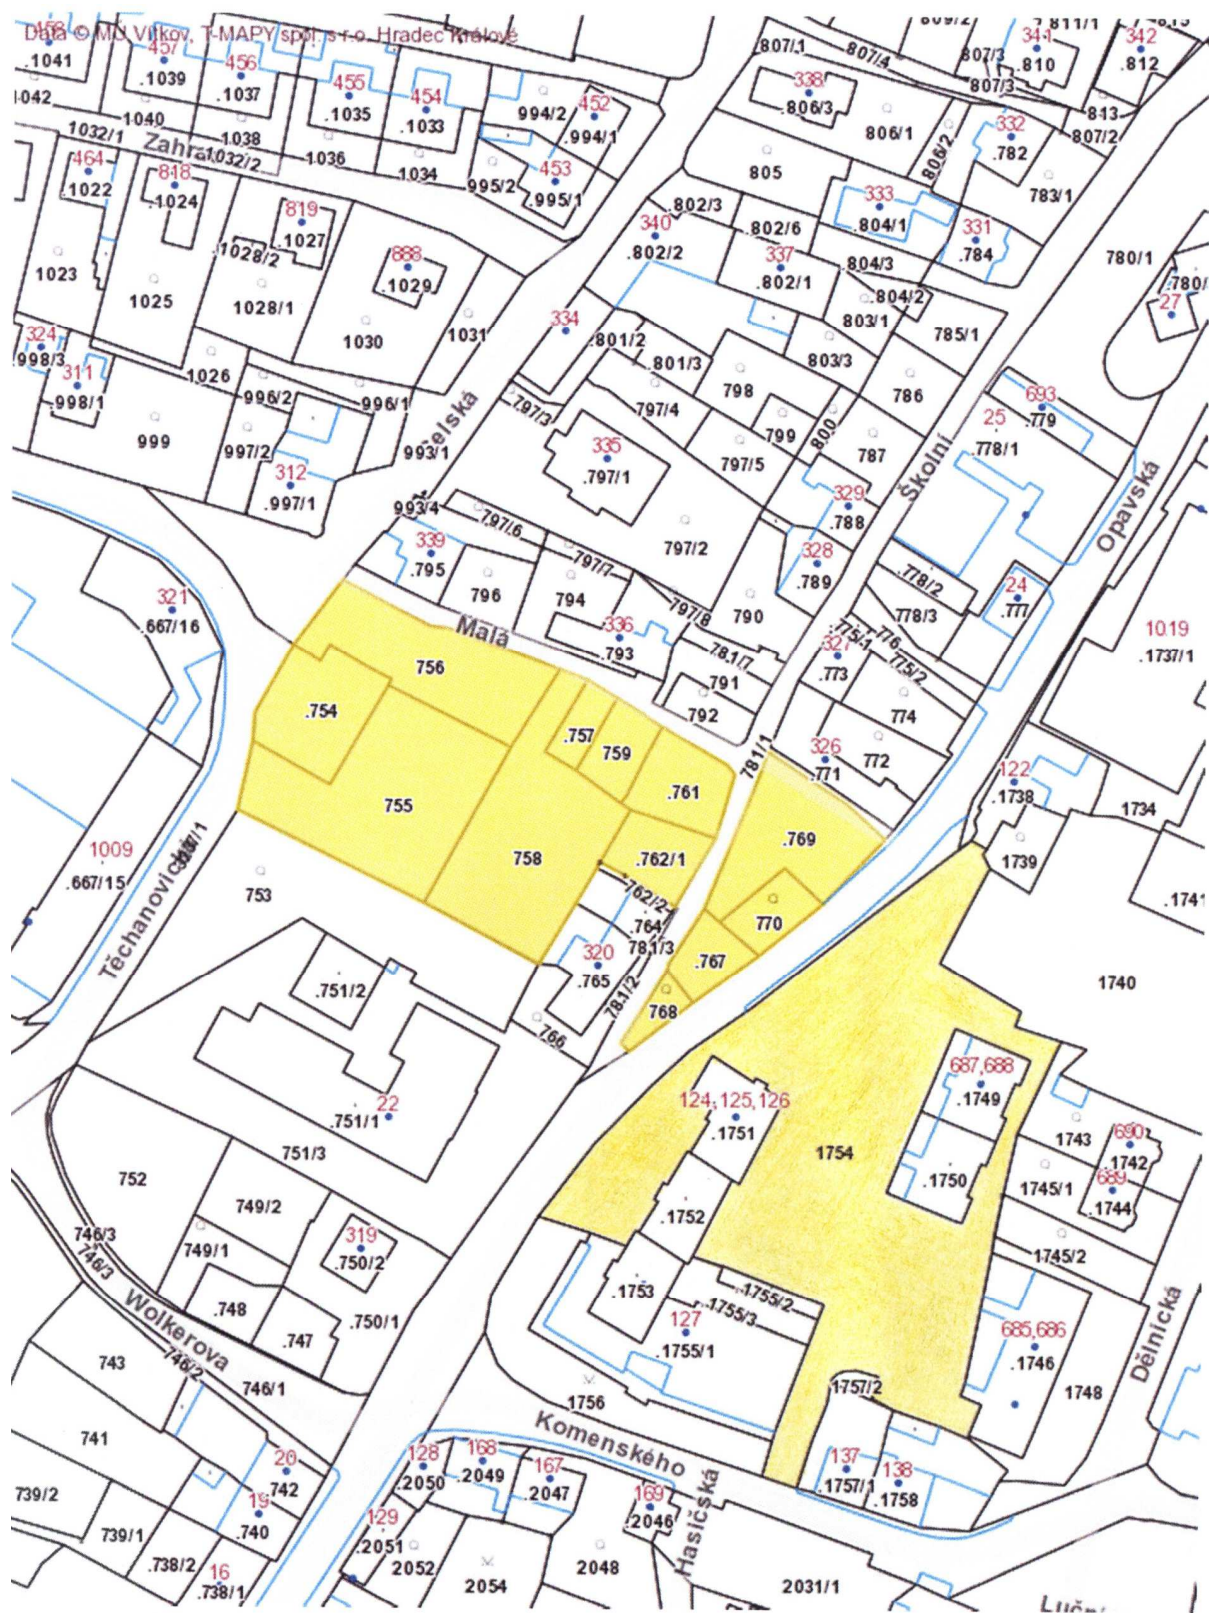


Příloha č. 1

k obecně závazné vyhlášce č. 4/2019 o místním poplatku za užívání veřejného prostranství

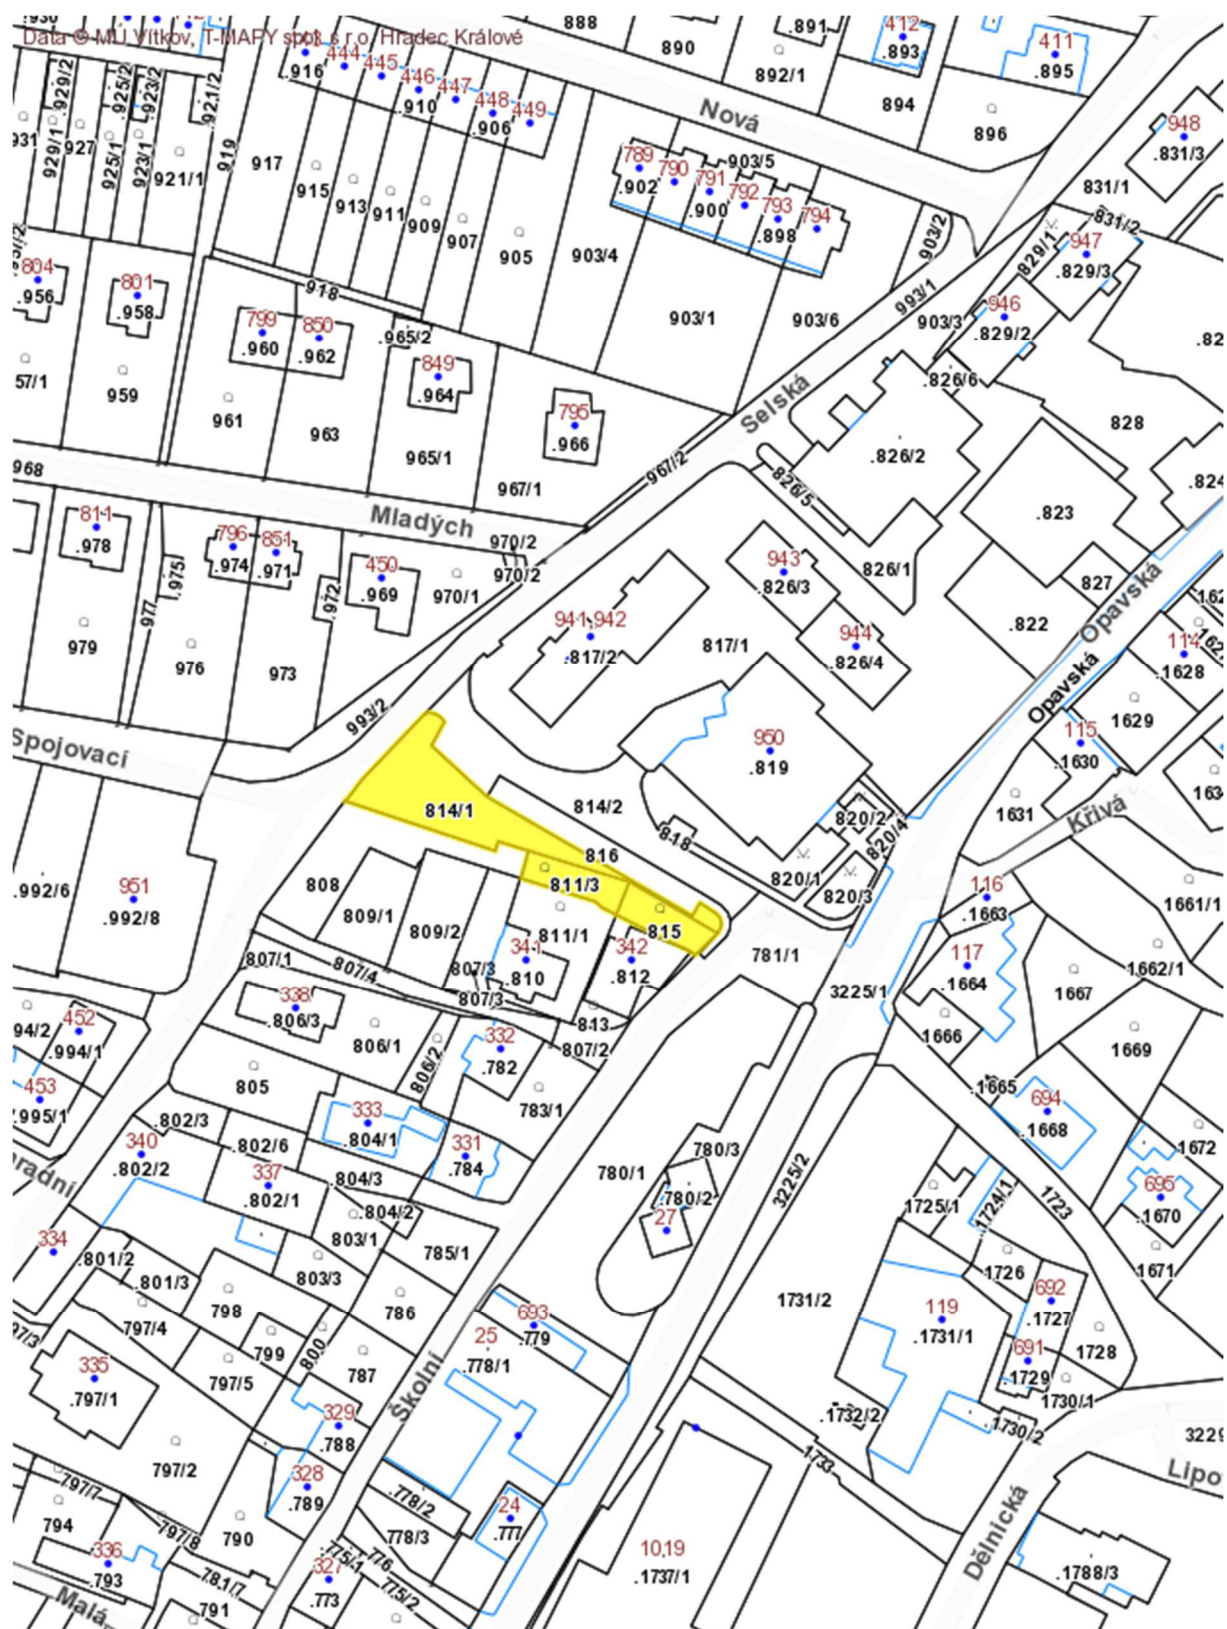

k obecně závazné vyhlášce č. 4/2019 o místním poplatku za užívání veřejného prostranství

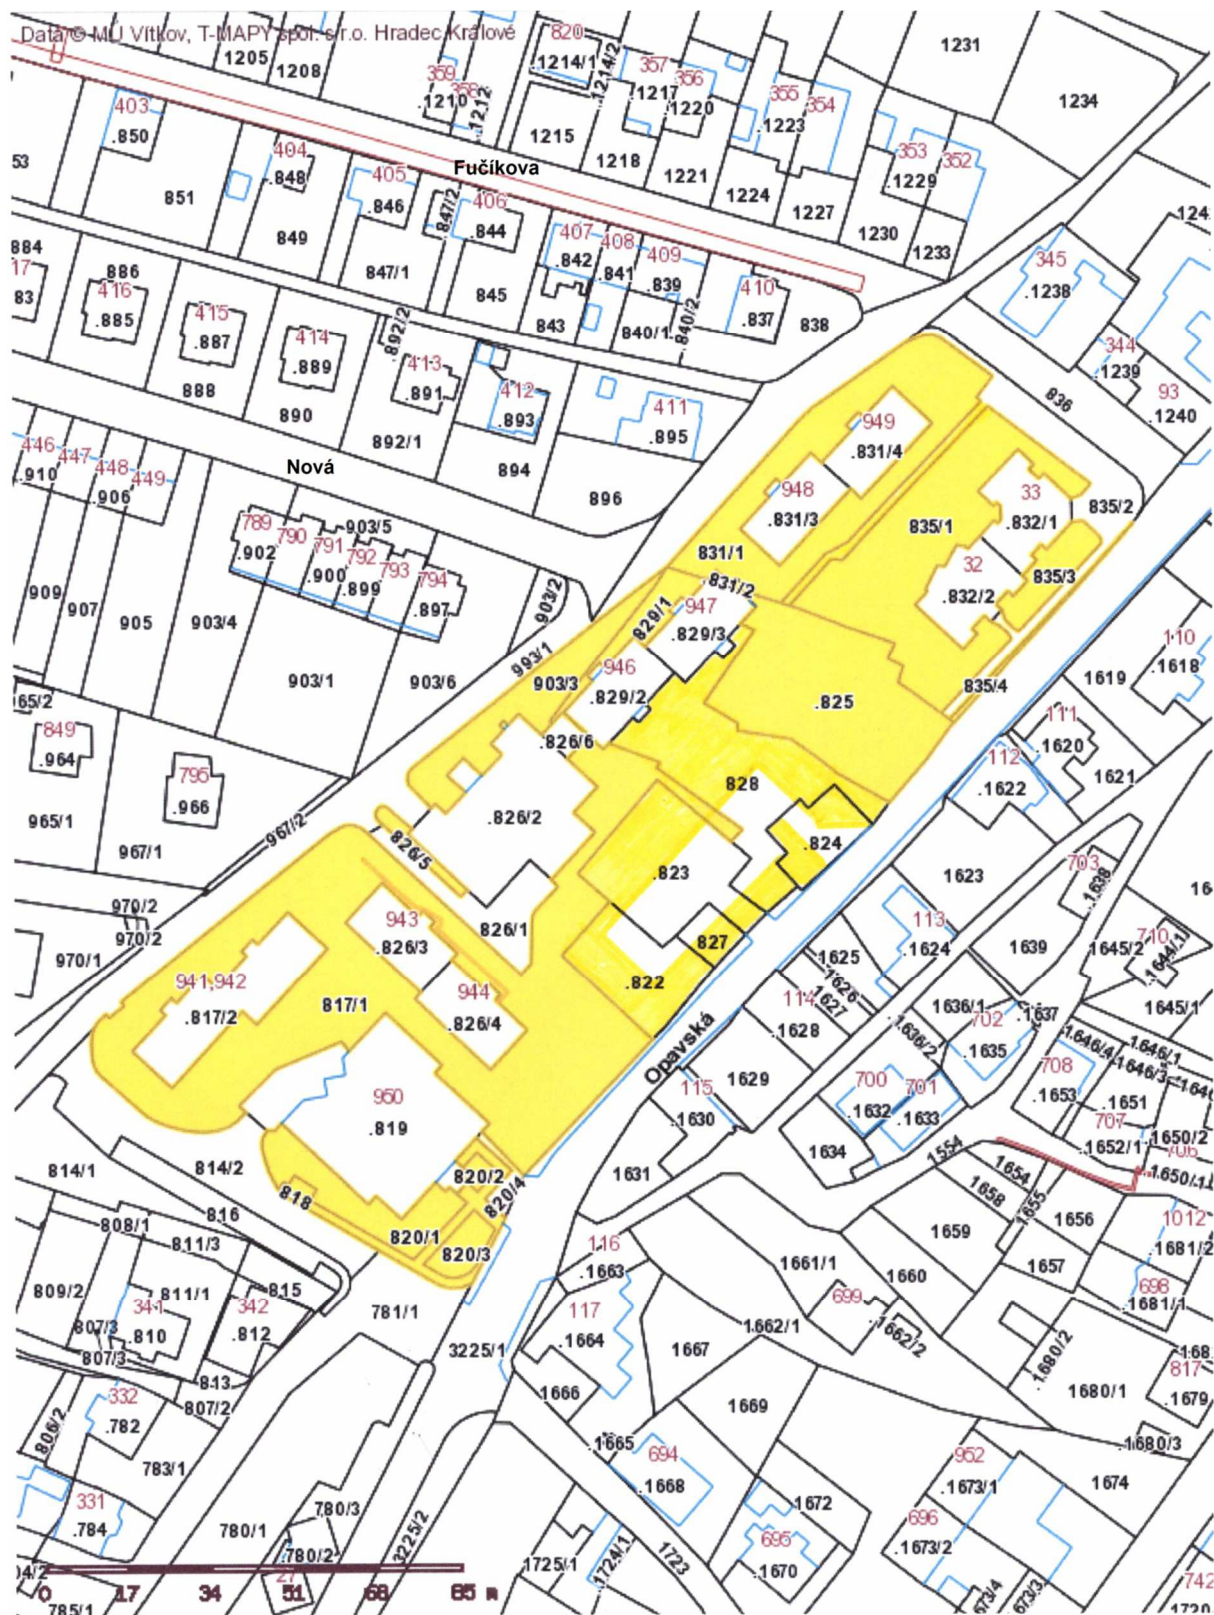

k obecně závazné vyhlášce č. 4/2019 o místním poplatku za užívání veřejného prostranství




k obecně závazné vyhlášce č. 4/2019 o místním poplatku za užívání veřejného prostranství




Příloha č. 1

k obecně závazné vyhlášce č. 4/2019 o místním poplatku za užívání veřejného prostranství

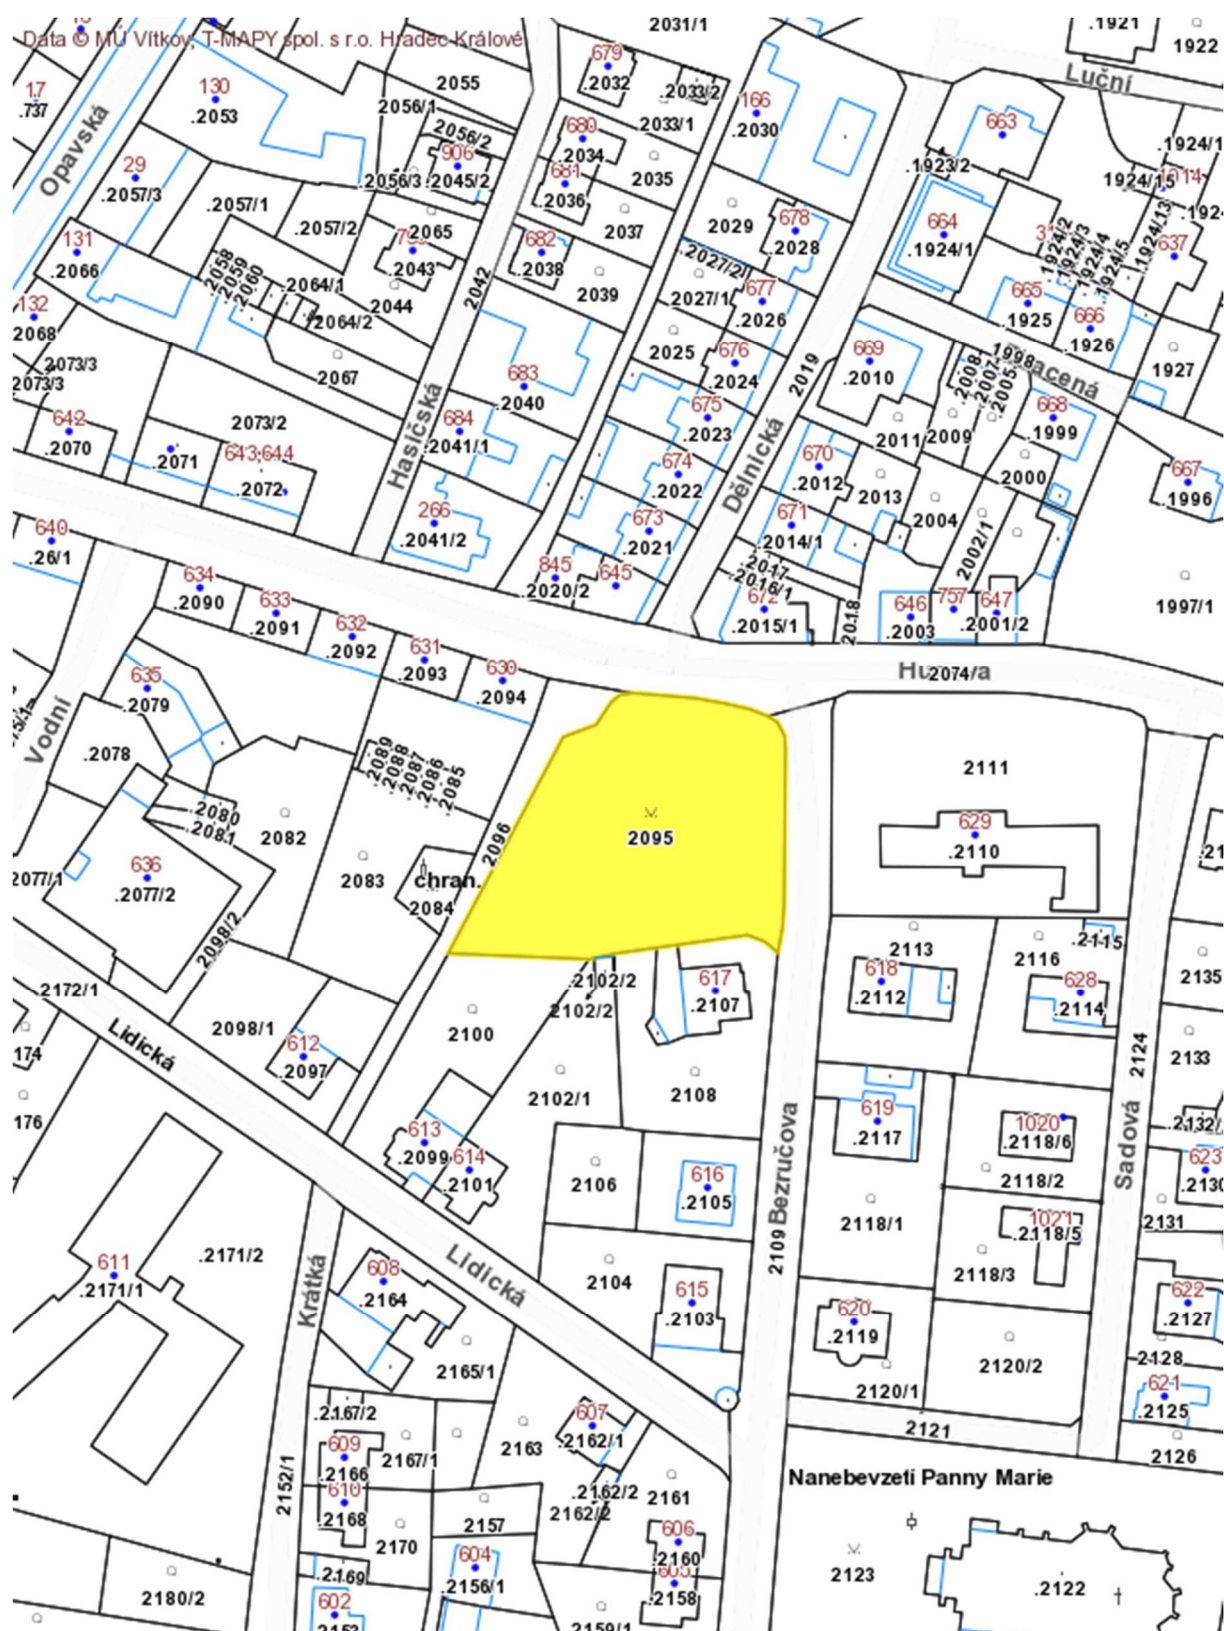


Příloha č. 1

k obecně závazné vyhlášce č. 4/2019 o místním poplatku za užívání veřejného prostranství

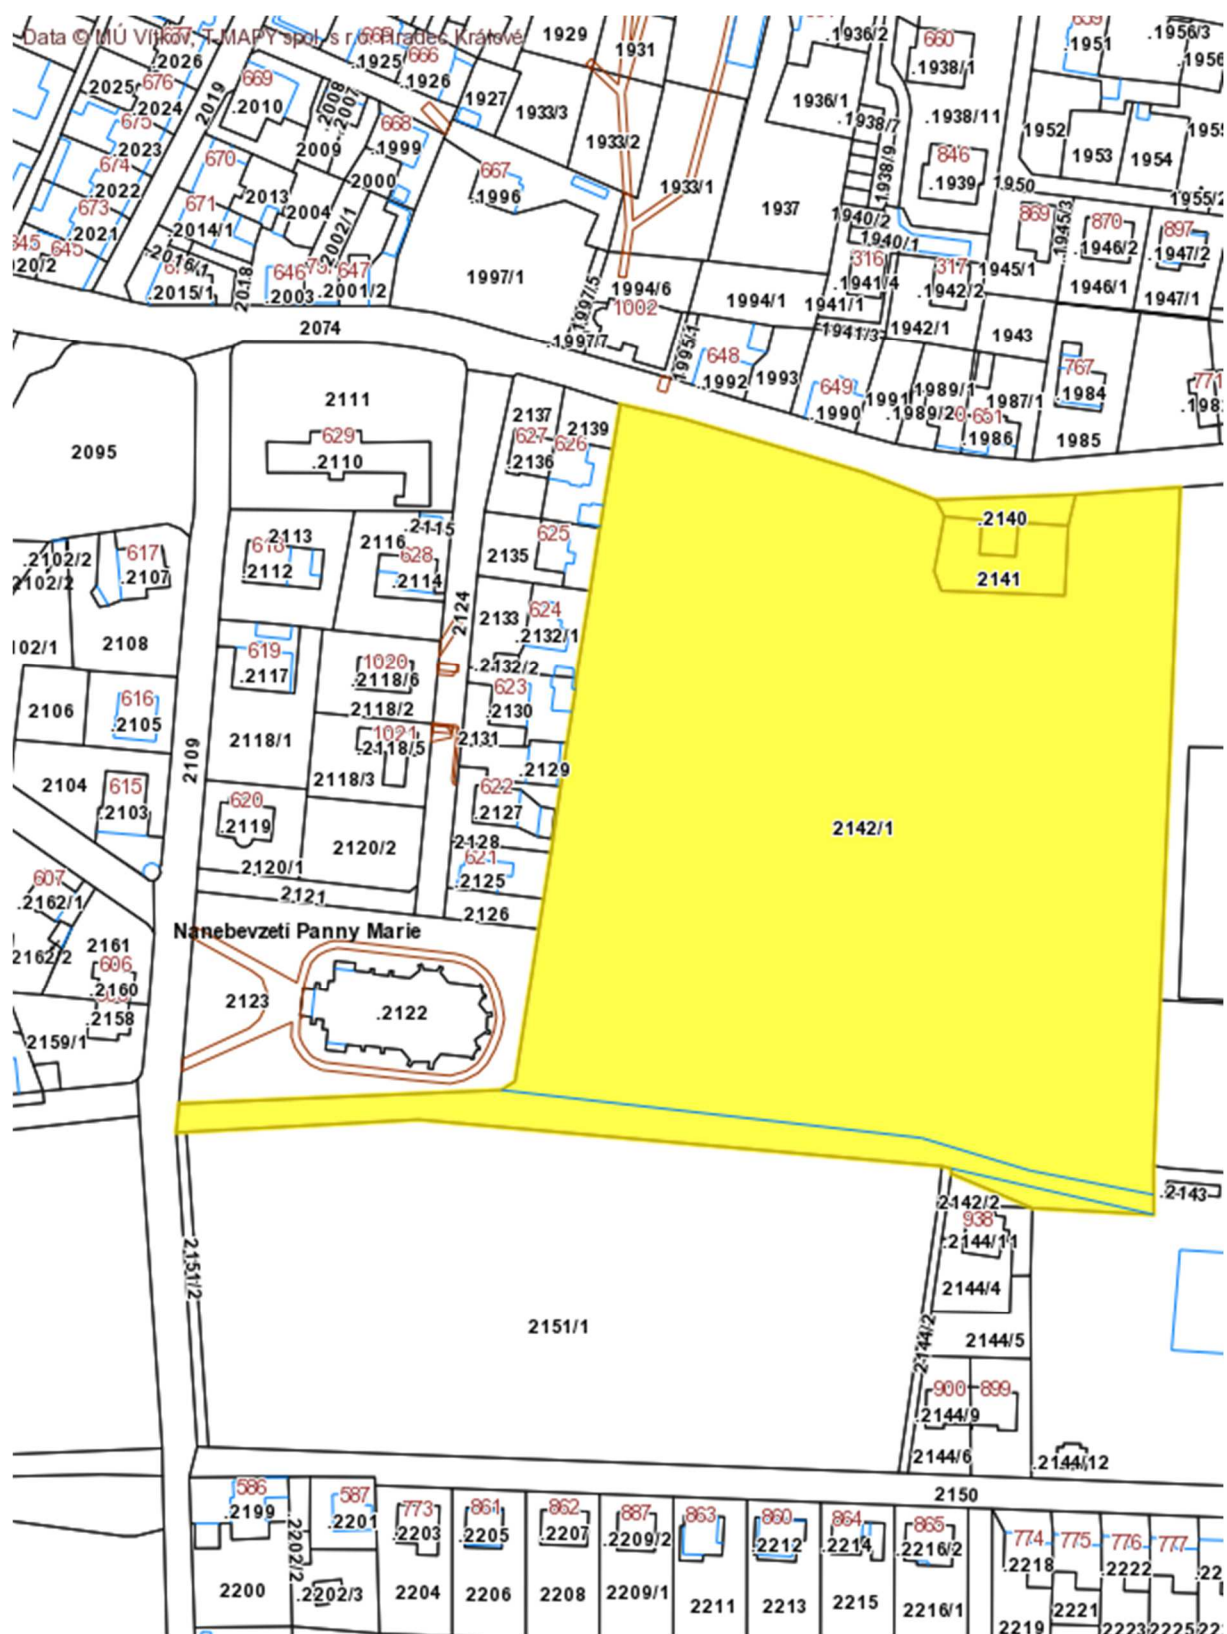

k obecně závazné vyhlášce č. 4/2019 o místním poplatku za užívání veřejného prostranství

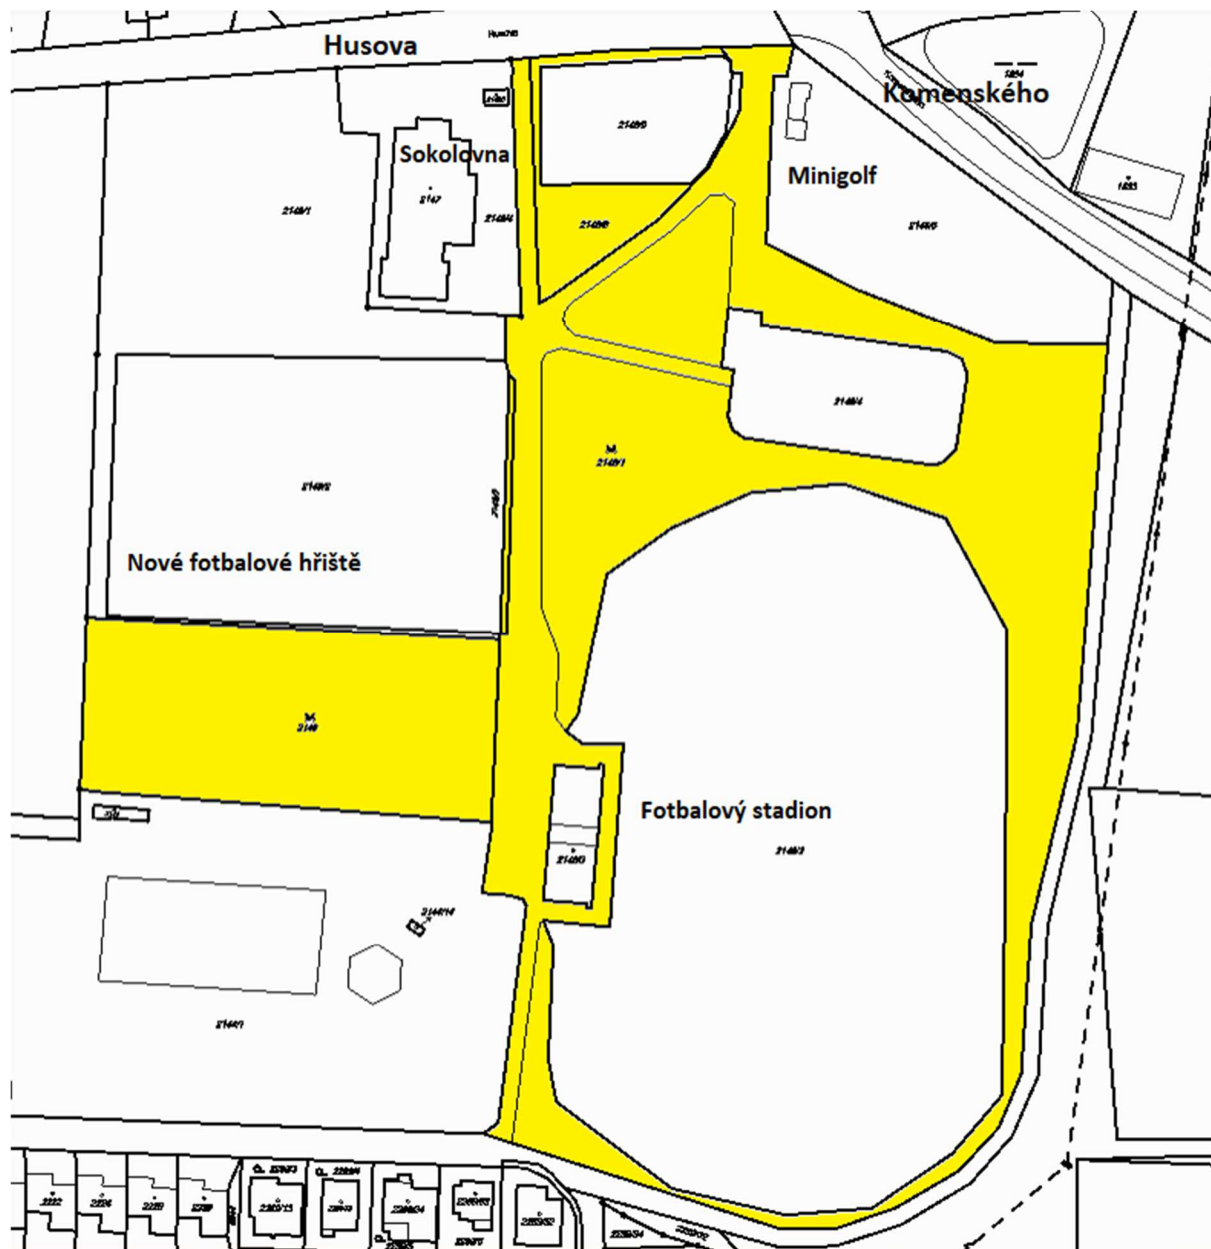

Příloha č. 1

k obecně závazné vyhlášce č. 4/2019 o místním poplatku za užívání veřejného prostranství

