



# STATUTÁRNÍ MĚSTO PARDUBICE

příloha č. 1: Vymezené oblasti podle § 23 odst. 1 zákona o pozemních komunikacích

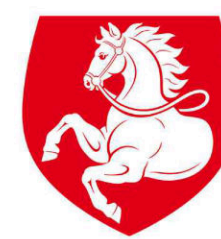


Pardubice

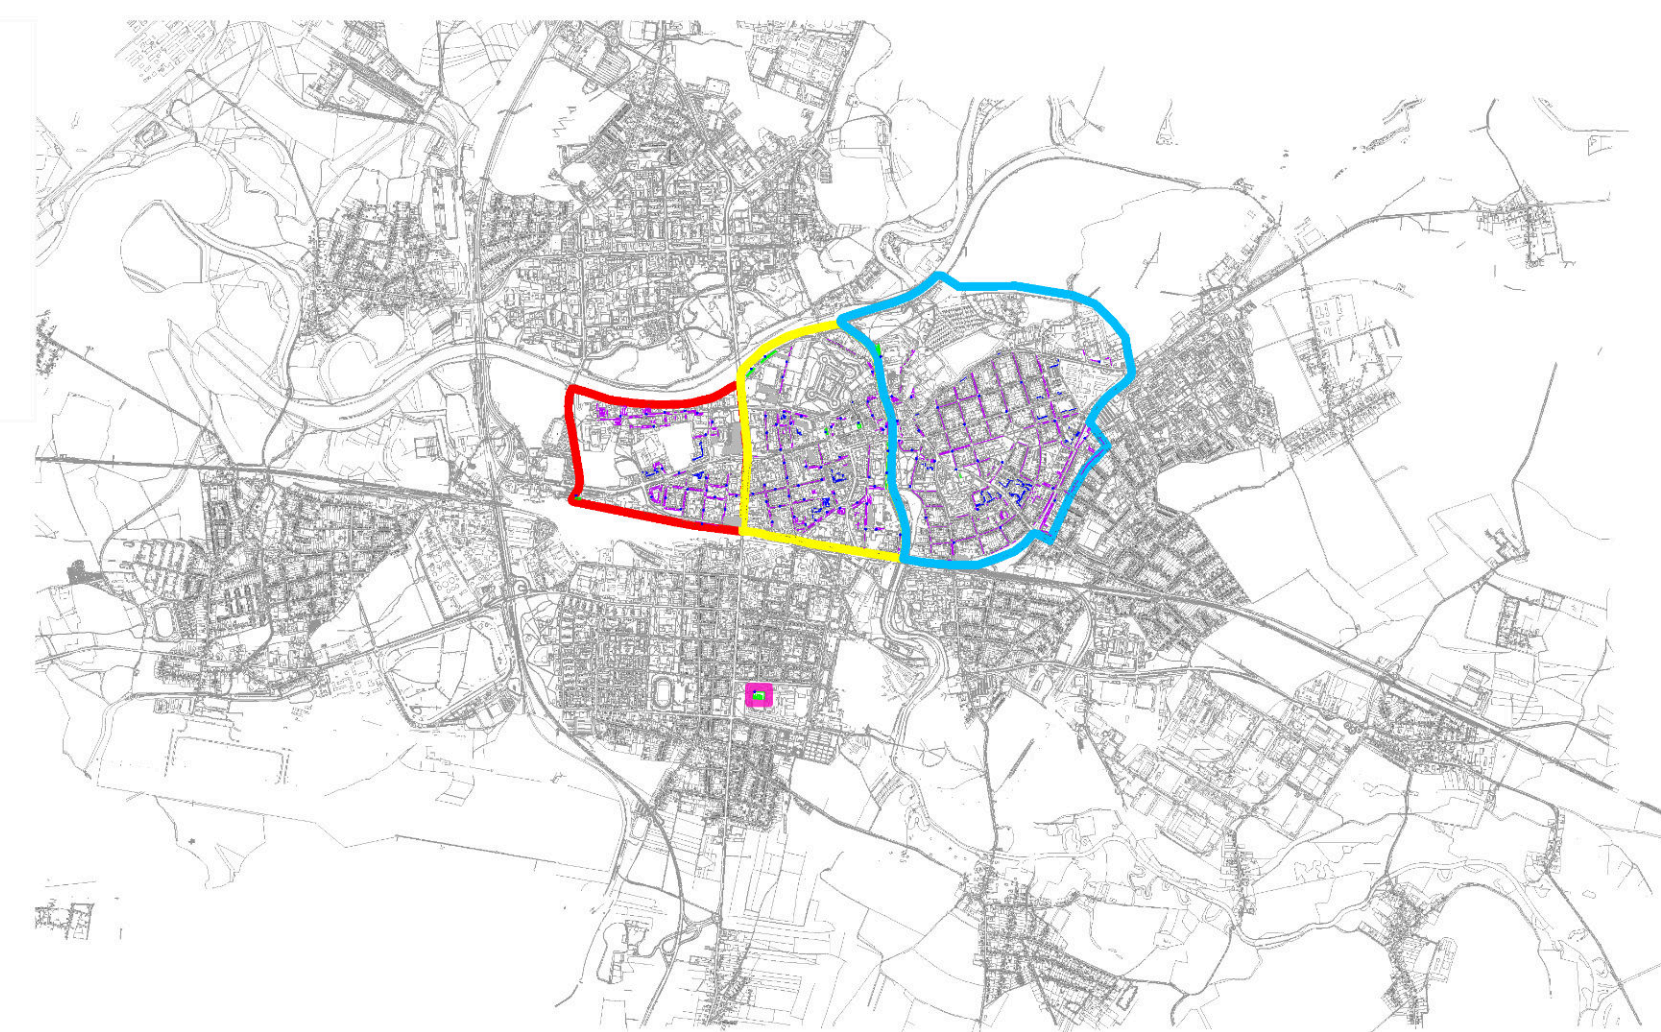


## LEGENDA:

- |                                 |   |
|---------------------------------|---|
| zóna A                          | navštěvnícké parkování  |
| zóna B                          | smišené parkování (mimo výjimky dle místní úpravy silničního provozu) |
| zóna C                          | rezidentní parkování  |
| parkoviště TGM (bývalé kasárny) | parkování mimo systém regulovaného parkování                          |
|                                 | parkovací automaty  |

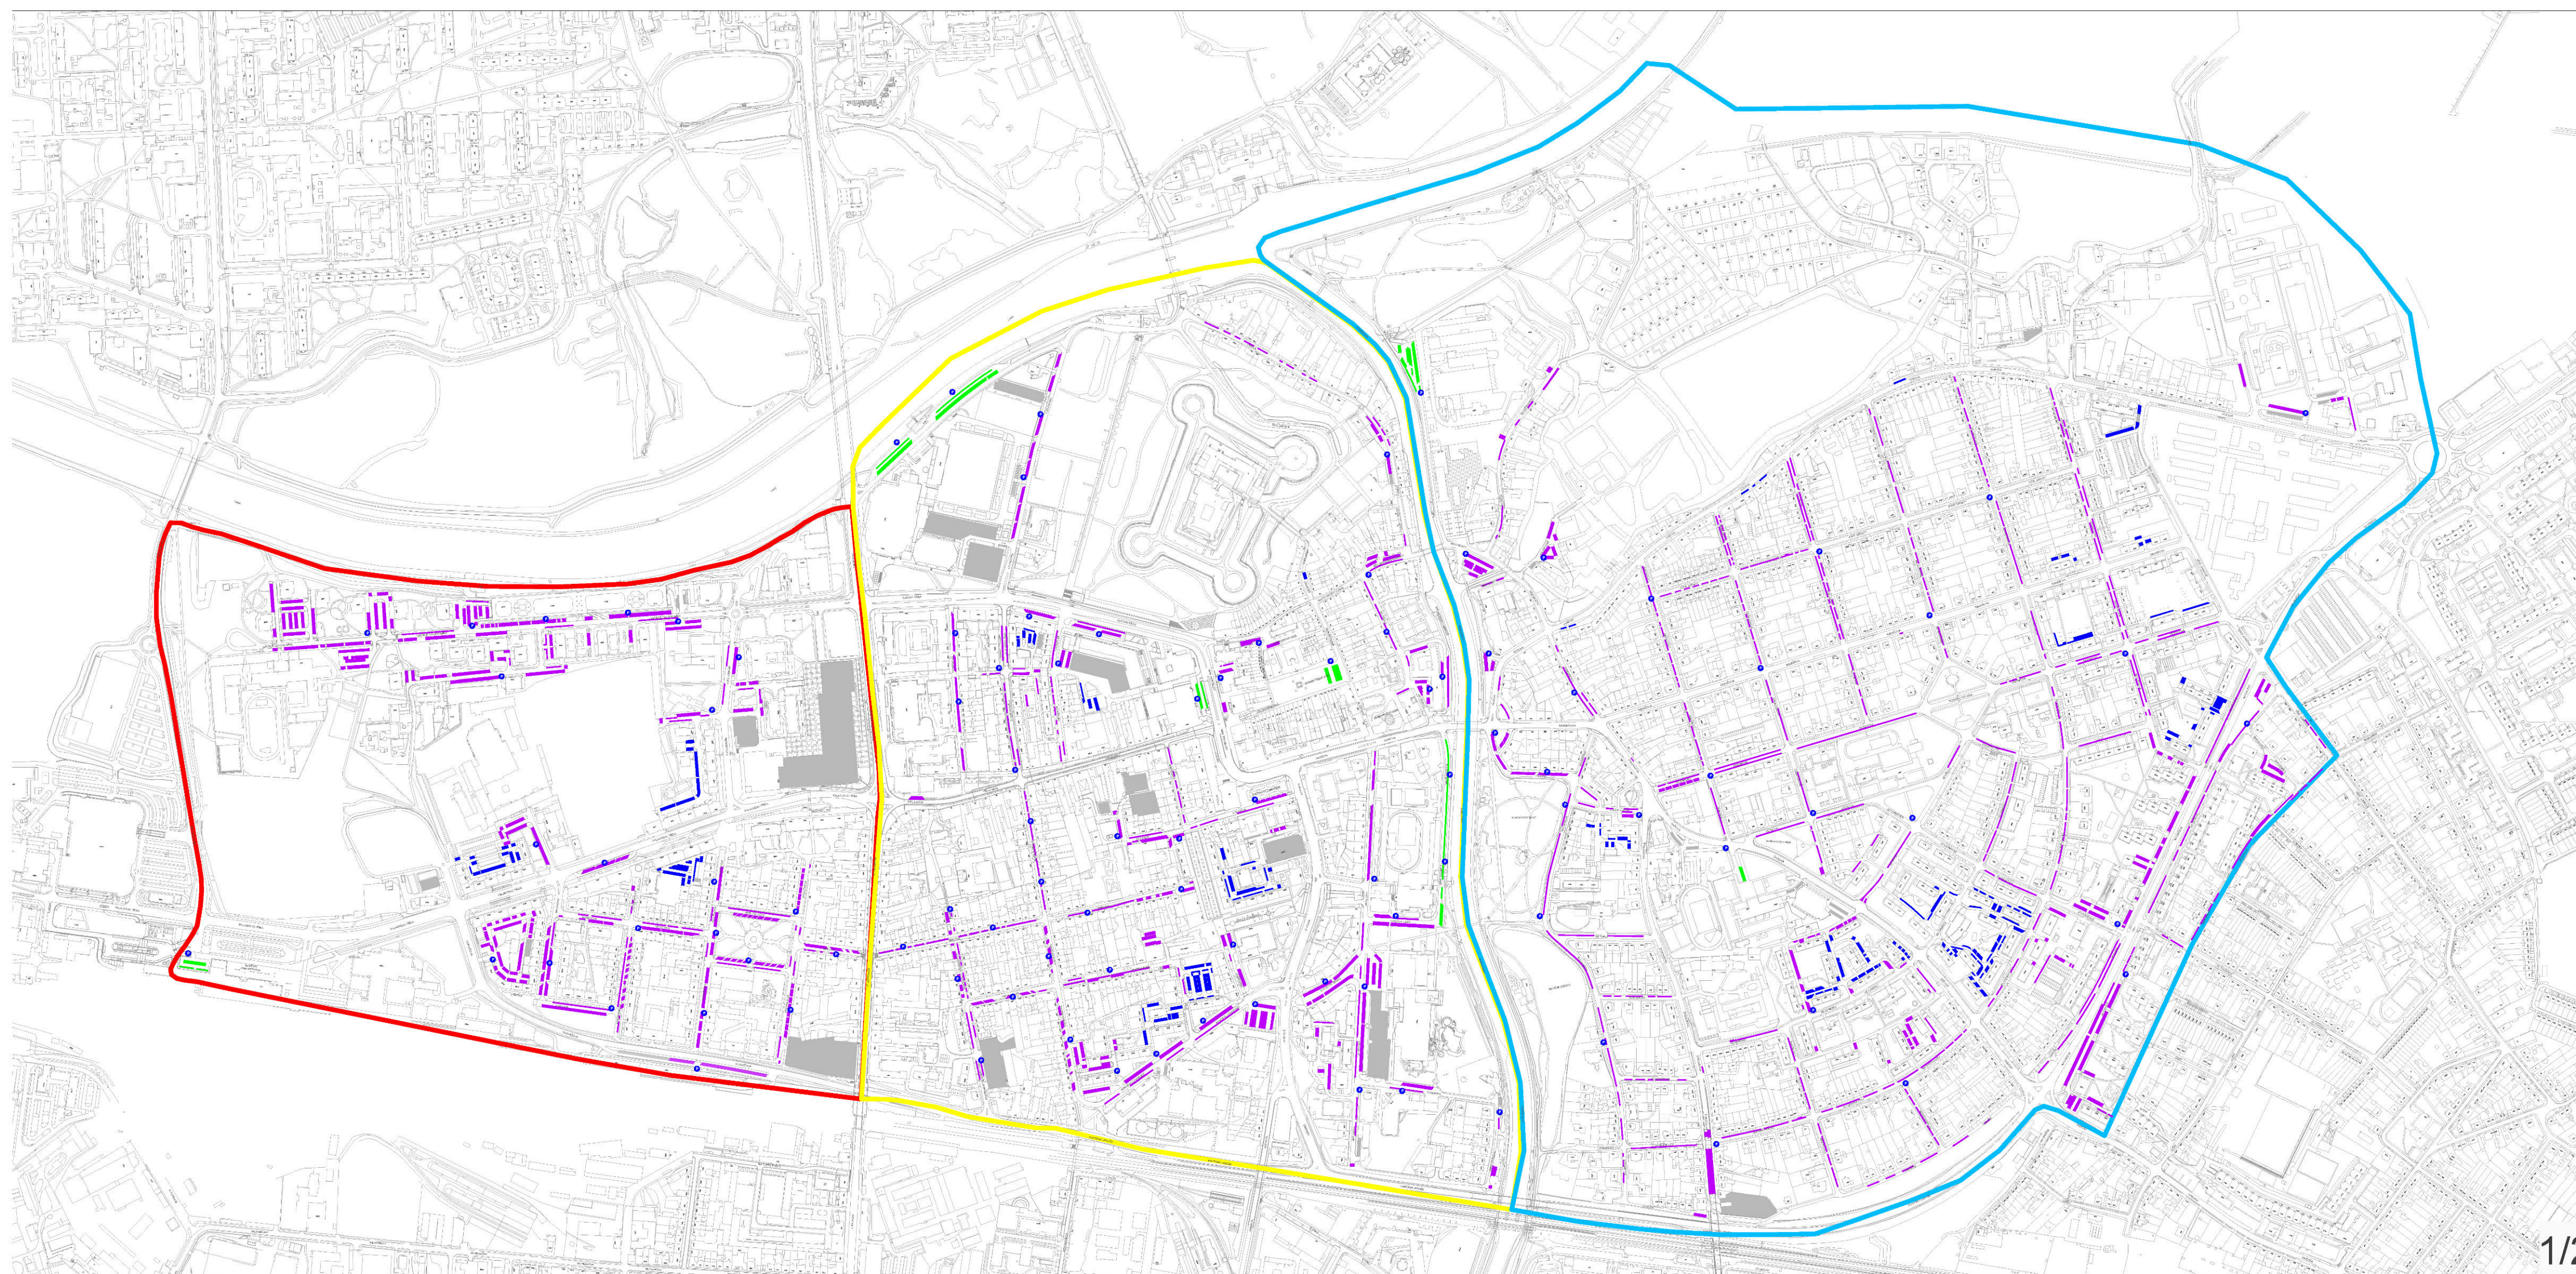


# STATUTÁRNÍ MĚSTO PARDUBICE

příloha č. 1: Vymezené oblasti podle § 23 odst. 1 zákona o pozemních komunikacích

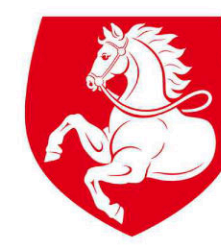

Pardubice

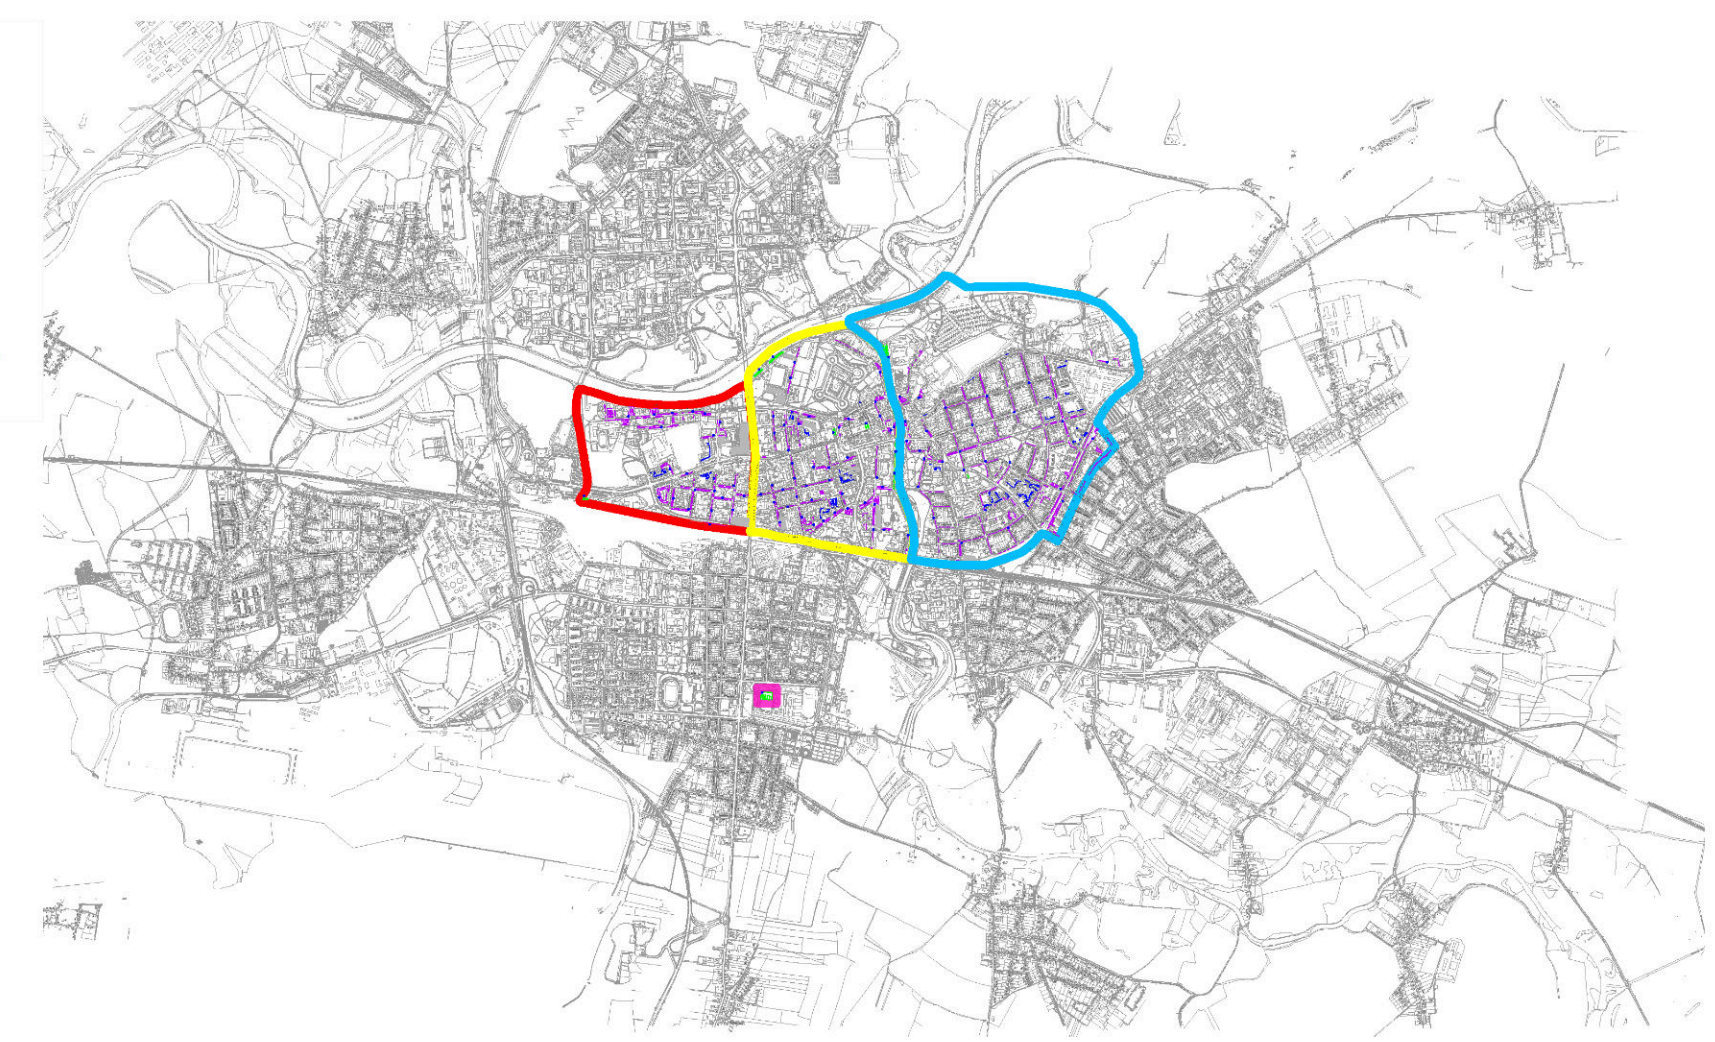

## LEGENDA:

- zóna A
- zóna B
- zóna C
- parkoviště TGM (bývalé kasárny)
- navštěvnícké parkování
- smíšené parkování (mimo výjimky dle místní úpravy silničního provozu)
- rezidentní parkování
- parkování mimo systém regulovaného parkování
- parkovací automaty

