



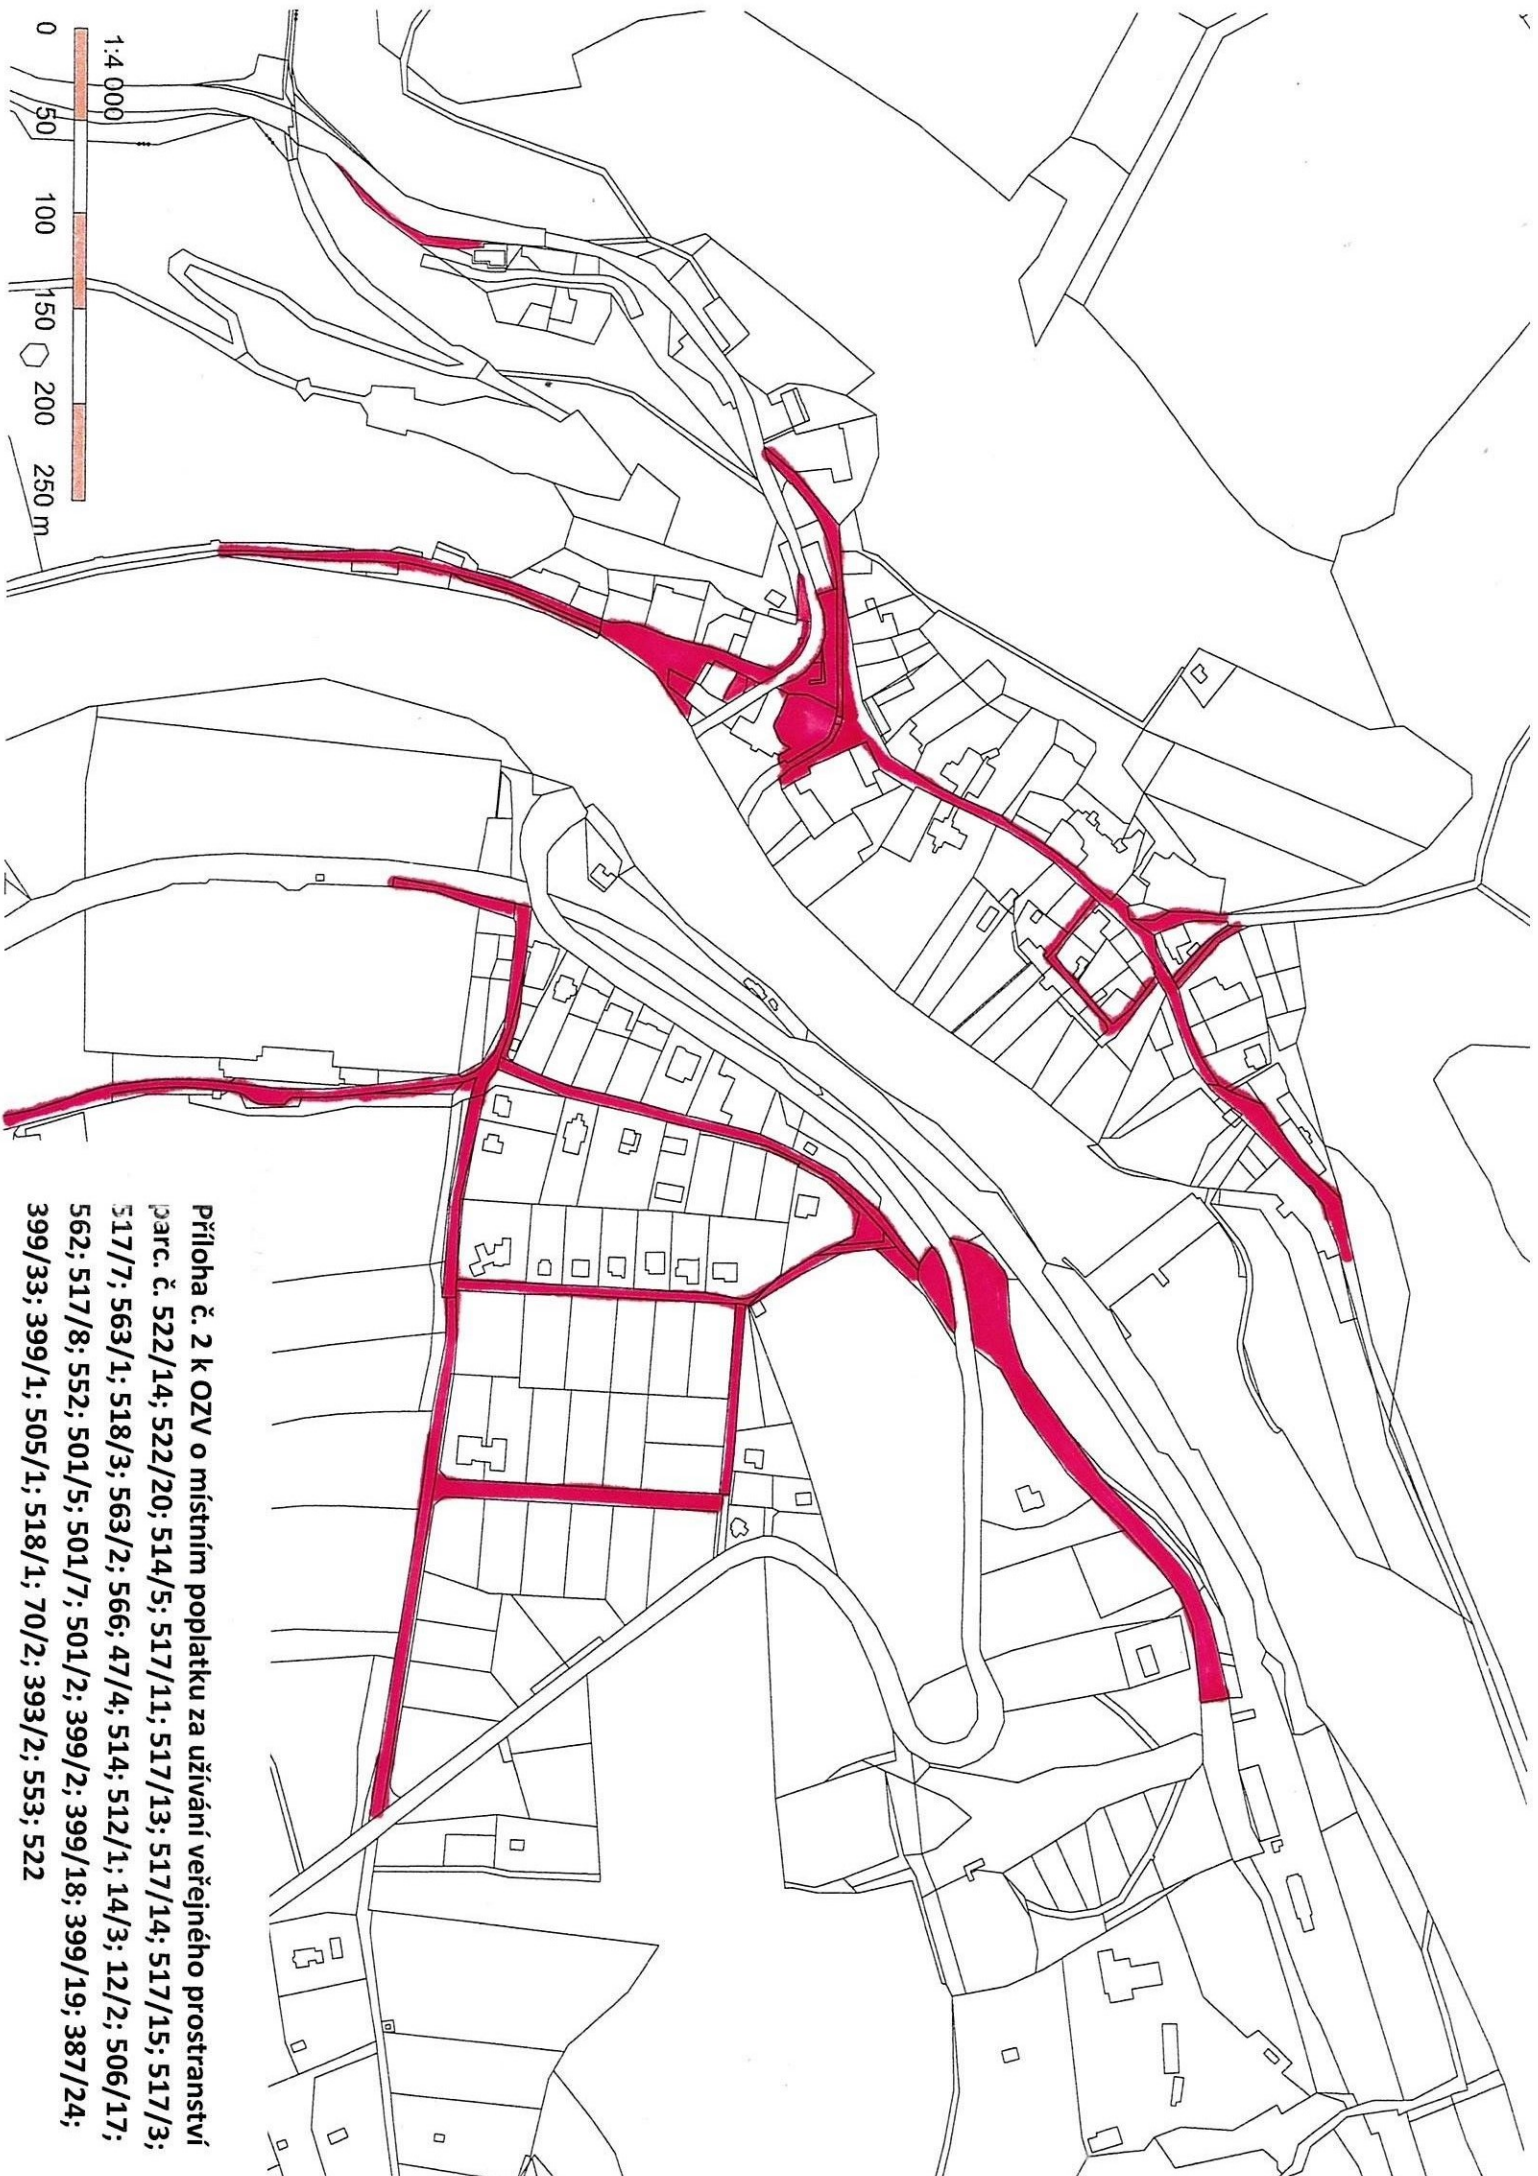

Příloha č. 2 k OZV o místním poplatku za užívání veřejného prostranství
parc. č. 522/14; 522/20; 514/5; 517/11; 517/13; 517/14; 517/15; 517/3;
517/7; 563/1; 518/3; 563/2; 566; 47/4; 514; 512/1; 14/3; 12/2; 506/17;
562; 517/8; 552; 501/5; 501/7; 501/2; 399/2; 399/18; 399/19; 387/24;
399/33; 399/1; 505/1; 518/1; 70/2; 393/2; 553; 522

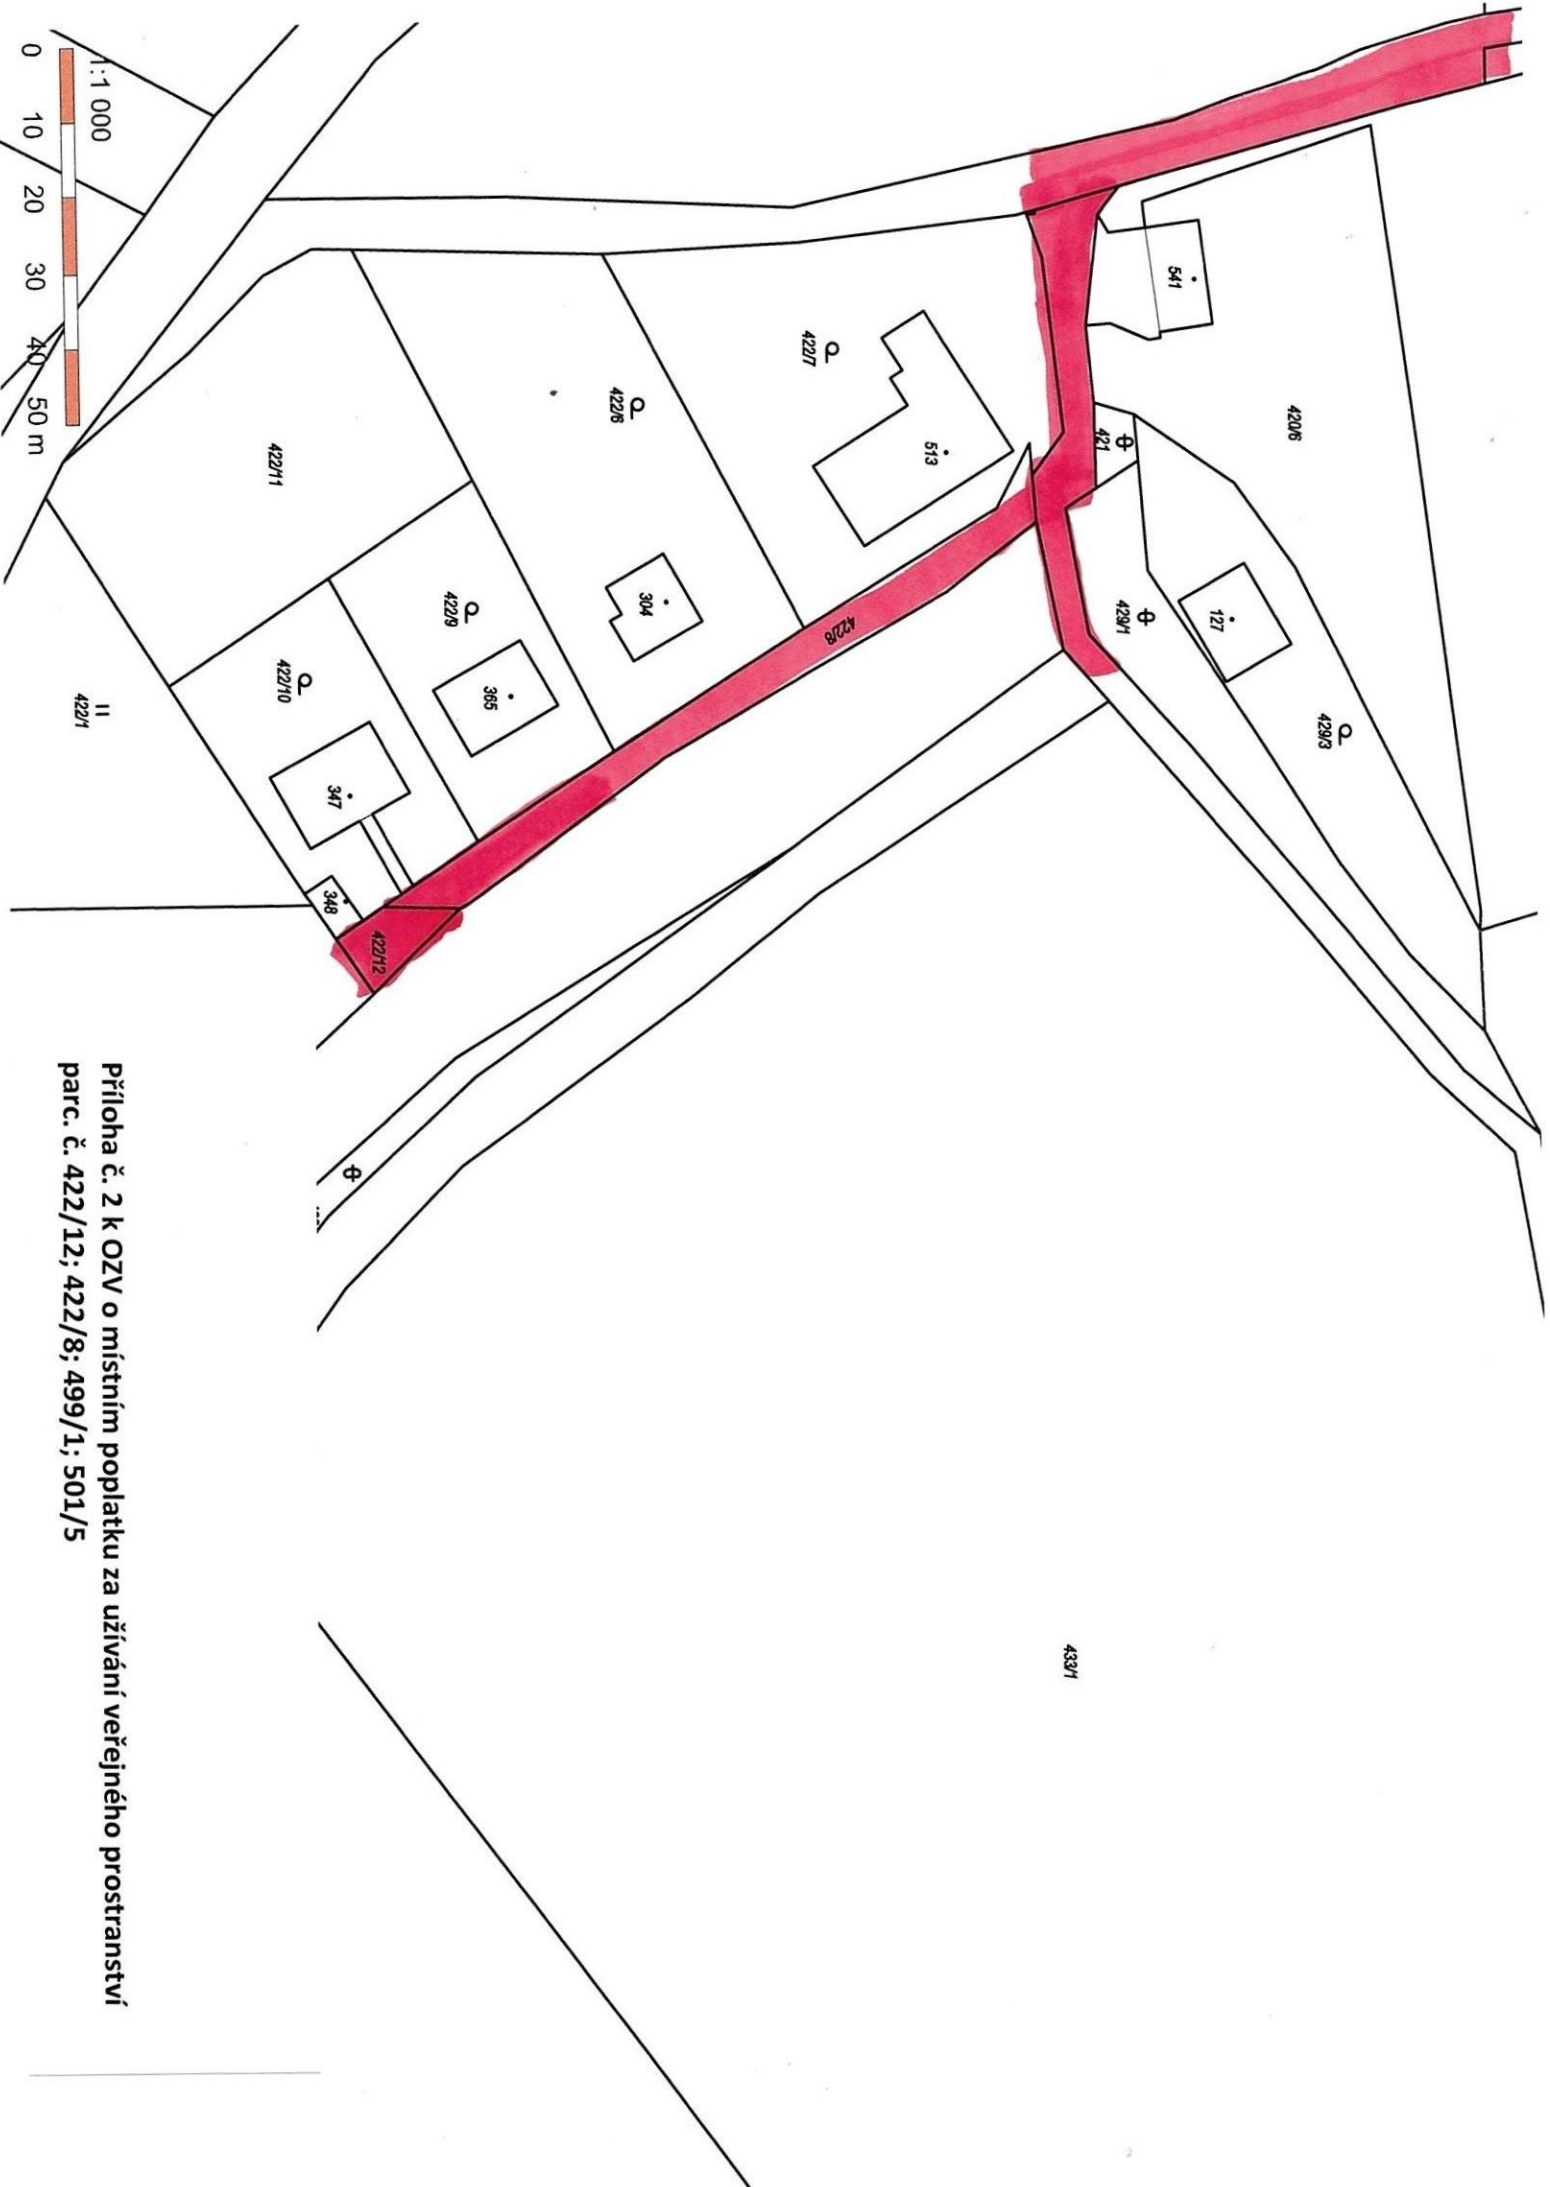

Příloha č. 2 k OZV o místním poplatku za užívání veřejného prostranství
parc. č. 422/12; 422/8; 499/1; 501/5

