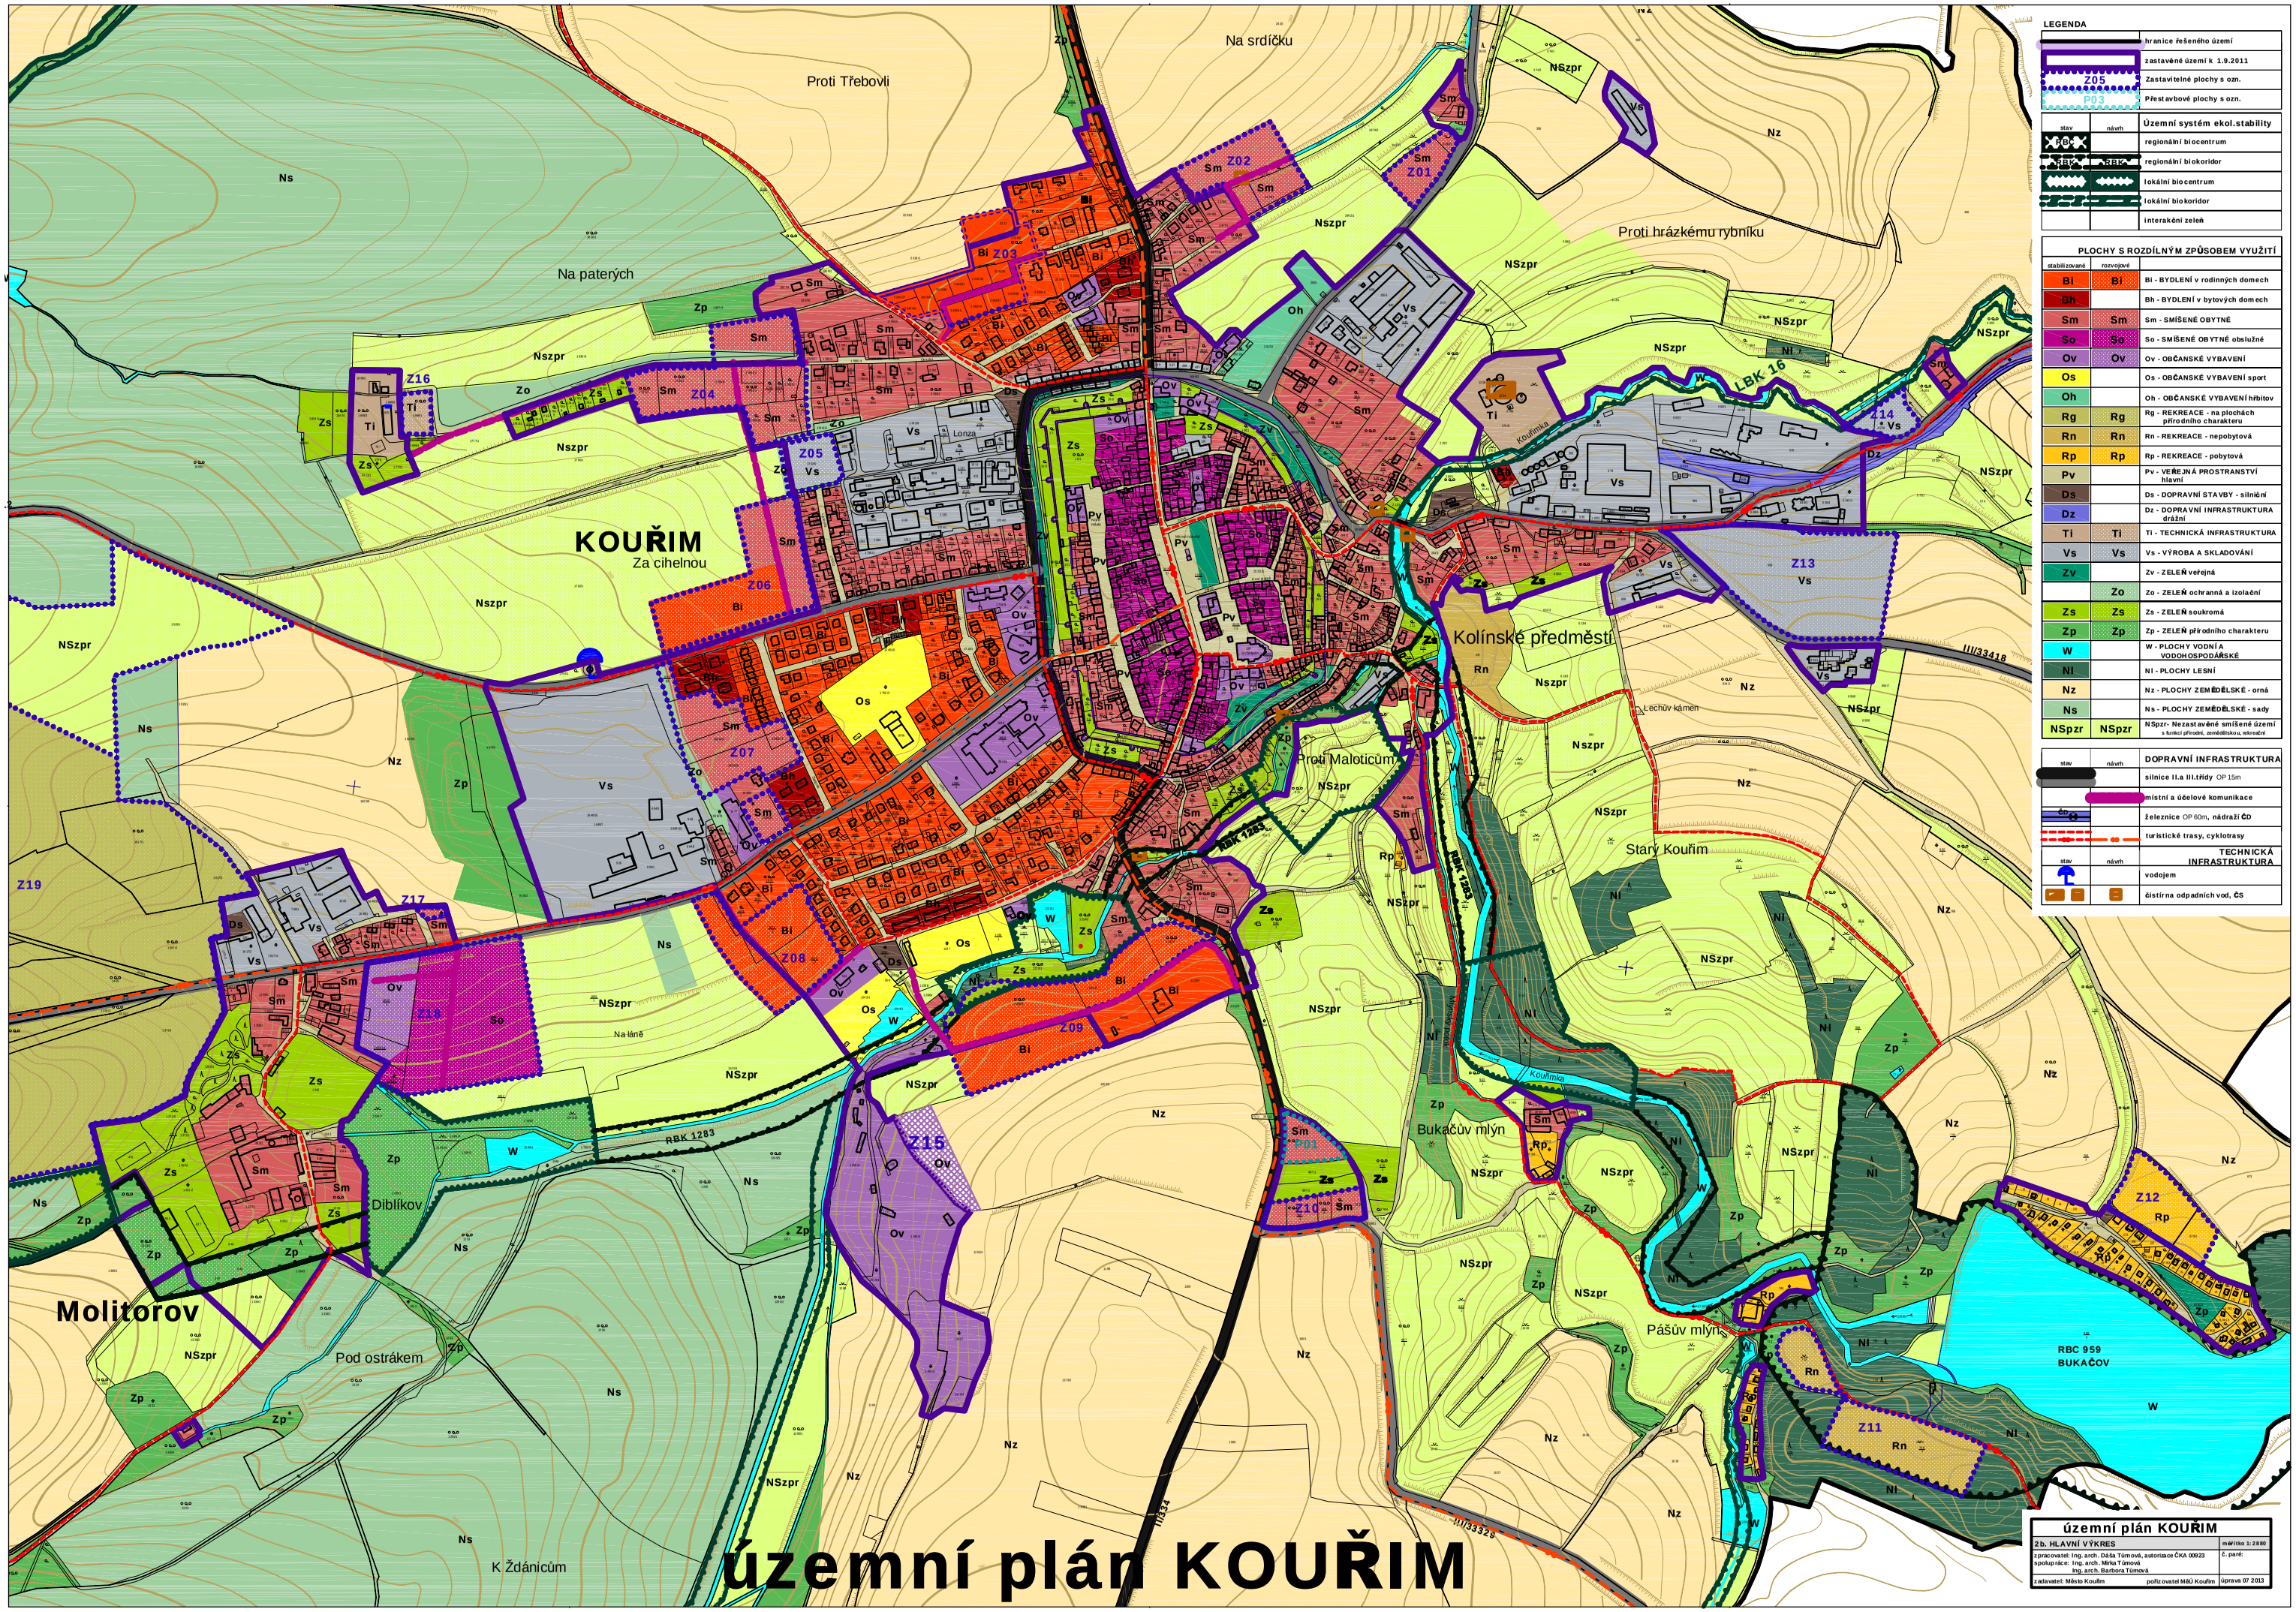

územní plán KOUŘIM

LEGENDA

	hranice řešeného území
	zastavěné území k 1.9.2011
Z05	Zastavitelné plochy s ozn.
P03	Přestavbové plochy s ozn.

stav	návrh	Územní systém ekol.stability
RC		regionální biocentrum
RBK	RBK	regionální biokoridor
		lokální biocentrum
		lokální biokoridor
		interakční zeleň

PLOCHY S ROZDÍLNÝM ZPŮSOBEM VYUŽITÍ

stabilizované	rozvojové	
Bi	Bi	Bi - BYDLENÍ v rodinných domech
Bh		Bh - BYDLENÍ v bytových domech
Sm	Sm	Sm - SMÍŠENÉ OBYTNÉ
So	So	So - SMÍŠENÉ OBYTNÉ obslužné
Ov	Ov	Ov - OBČANSKÉ VYBAVENÍ
Os		Os - OBČANSKÉ VYBAVENÍ sport
Oh		Oh - OBČANSKÉ VYBAVENÍ hřbitov
Rg	Rg	Rg - REKREACE - na plochách přírodního charakteru
Rn	Rn	Rn - REKREACE - nepobytová
Rp	Rp	Rp - REKREACE - pobytová
Pv		Pv - VEŘEJNÁ PROSTRANSTVÍ hlavní
Ds		Ds - DOPRAVNÍ STAVBY - silniční
Dz		Dz - DOPRAVNÍ INFRASTRUKTURA drážní
Ti	Ti	Ti - TECHNICKÁ INFRASTRUKTURA
Vs	Vs	Vs - VÝROBA A SKLADOVÁNÍ
Zv		Zv - ZELEŇ veřejná
	Zo	Zo - ZELEŇ ochranná a izolační
Zs	Zs	Zs - ZELEŇ soukromá
Zp	Zp	Zp - ZELEŇ přírodního charakteru
W		W - PLOCHY VODNÍ A VODOHOSPODÁŘSKÉ
Nl		Nl - PLOCHY LESNÍ
Nz		Nz - PLOCHY ZEMĚDĚLSKÉ - orná
Ns		Ns - PLOCHY ZEMĚDĚLSKÉ - sady
NSpzr	NSpzr	NSpzr- Nezastavěné smíšené území s funkcí přírodní, zemědělskou, rekreační

stav	návrh	DOPRAVNÍ INFRASTRUKTURA
		silnice II.a III.třídy OP 15m
		místní a účelové komunikace
		železnice OP 60m, nádraží ČD
		turistické trasy, cyklotrasy
stav	návrh	TECHNICKÁ INFRASTRUKTURA
		vodojem
		čistírna odpadních vod, ČS

územní plán KOUŘIM

2b. HLAVNÍ VÝKRES	měřítko 1:2880
zpracovatel: Ing. arch. Dáša Tůmová, autorizace ČKA 00923 spolupráce: Ing. arch. Mirka Tůmová Ing. arch. Barbora Tůmová	č. paré:
zadavatel: Město Kouřim — pořizovatel MěÚ Kouřim	úprava 07 2013