


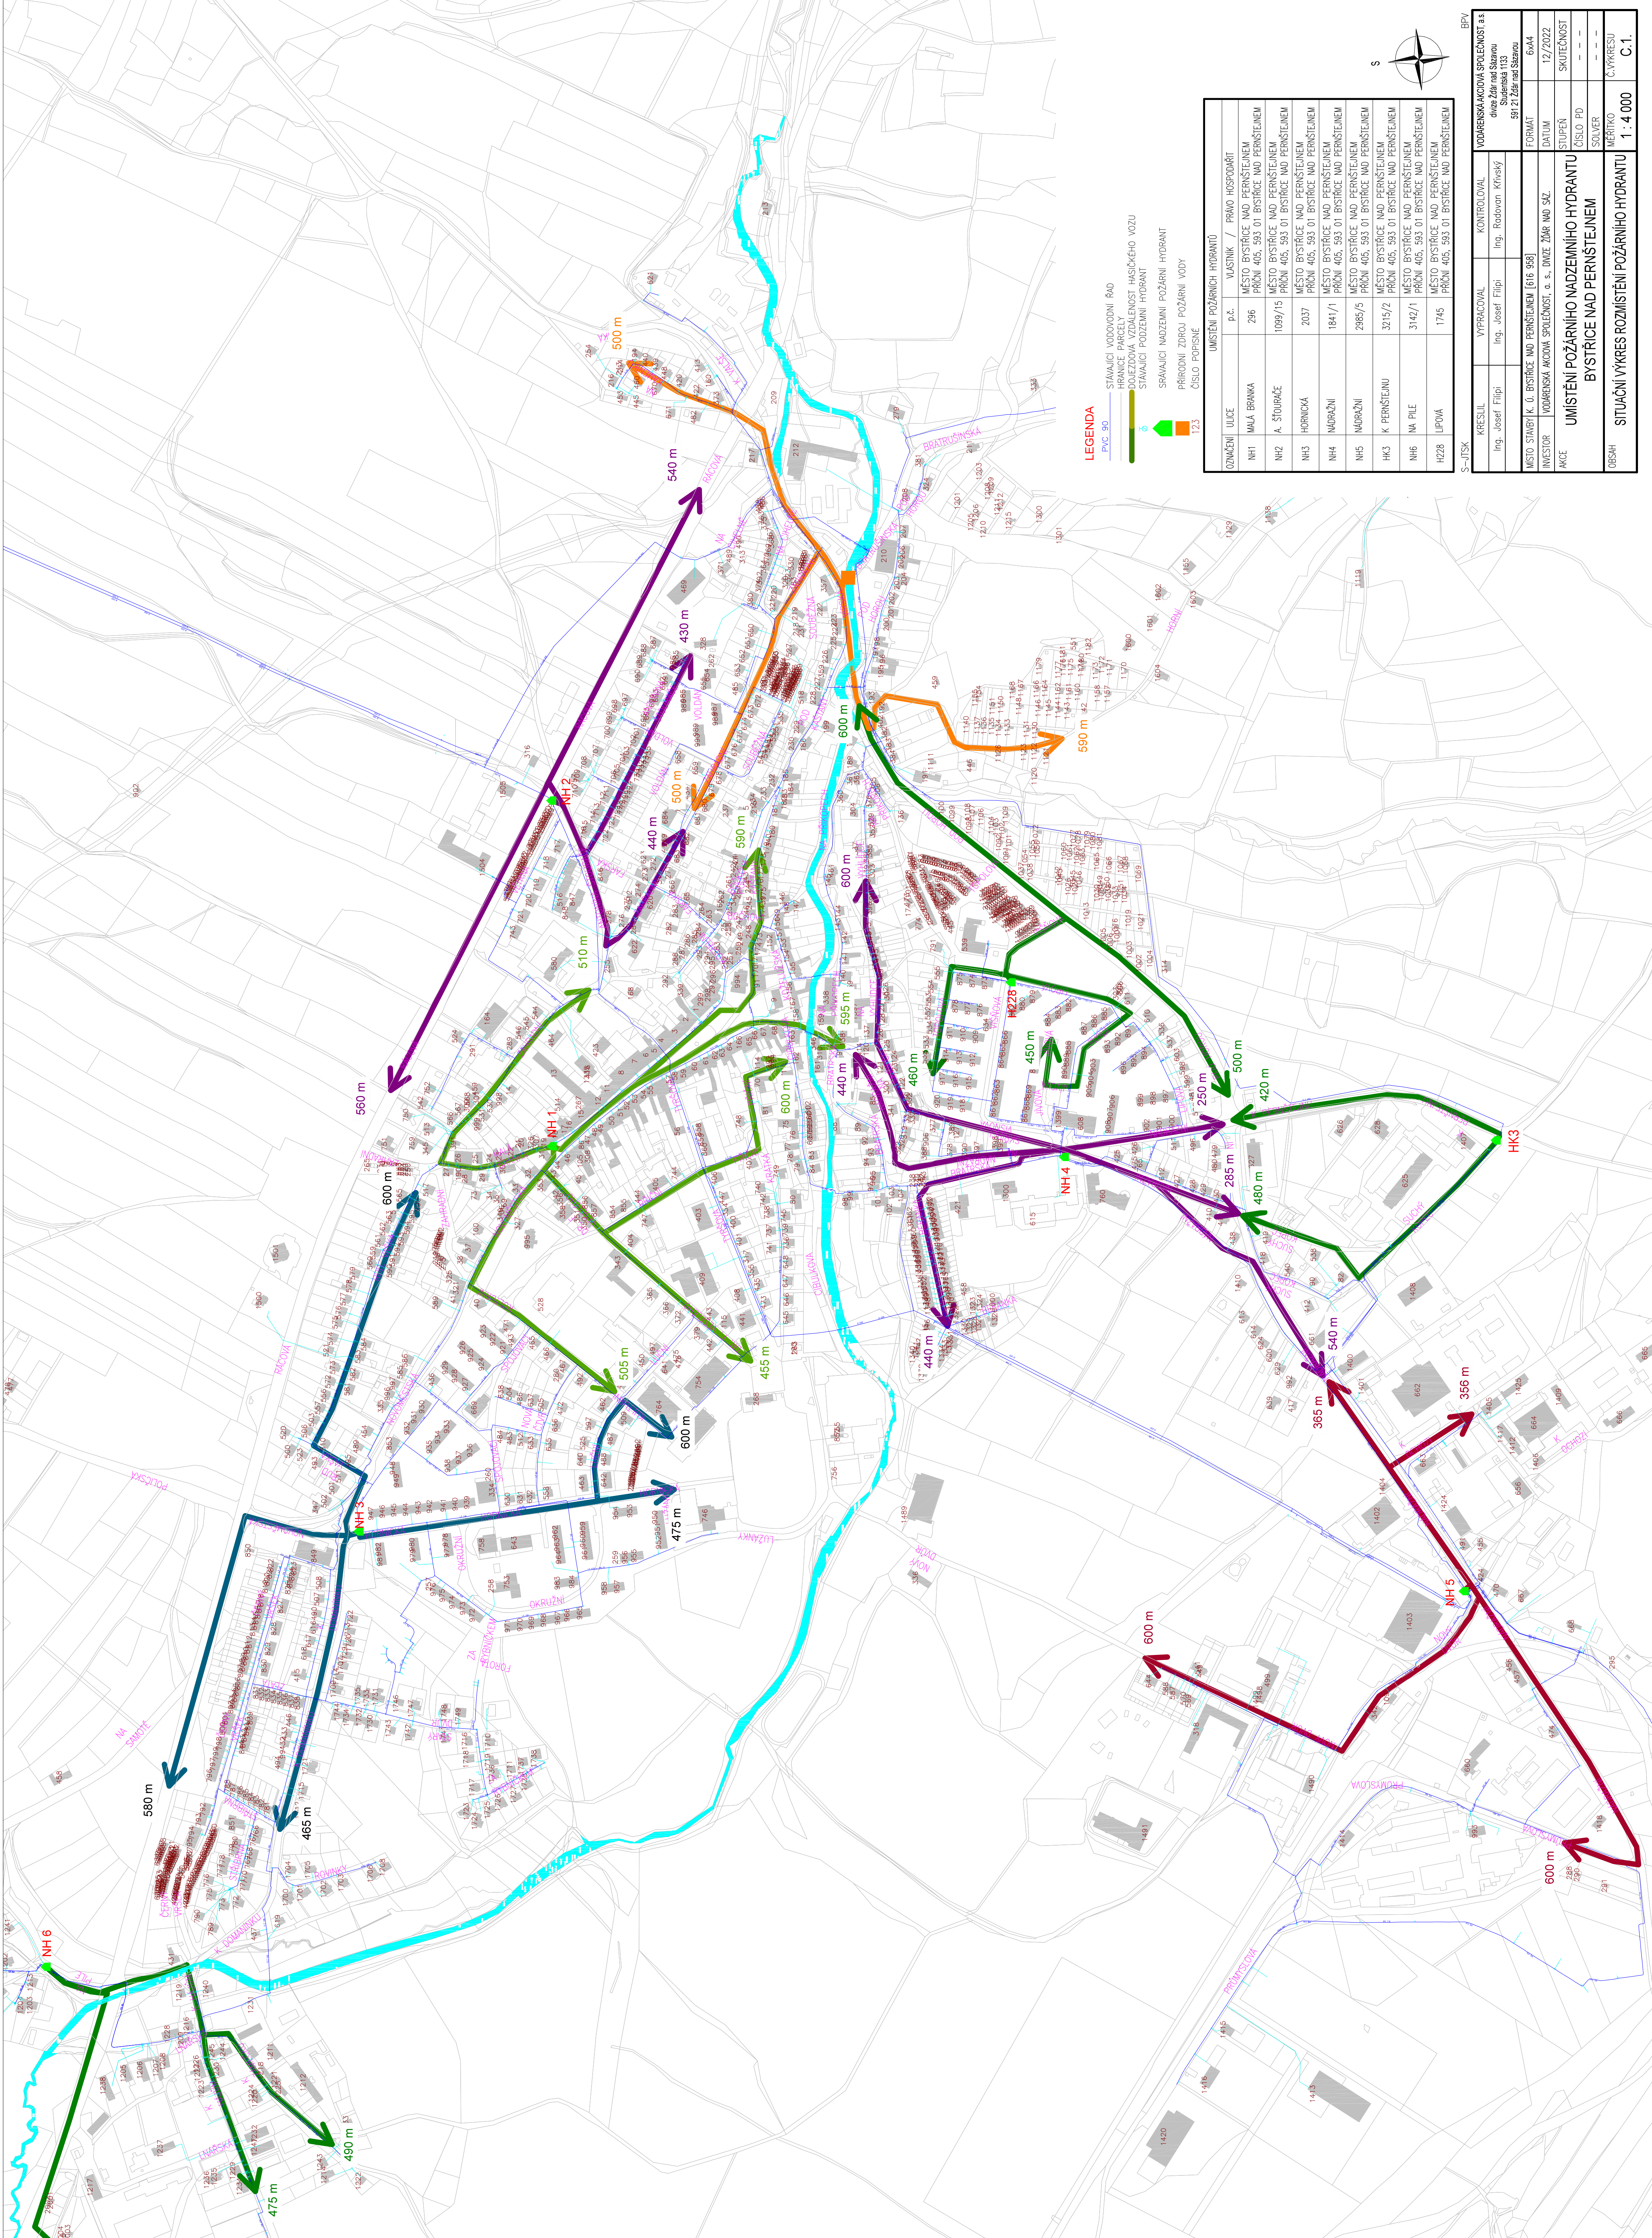

LEGENDA

- STAVAJÍCÍ VODOVODNÍ ŘÁD
- HRANICE PARCELY
- PODLEŽADOVÁ VZDÁLENOST HASIČSKÉHO VOZU
- STAVAJÍCÍ PODZEMNÍ HYDRANT
- STAVAJÍCÍ NADZEMNÍ POŽÁRNÍ HYDRANT
- PŘÍRODNÍ ZDROJ POŽÁRNÍ VODY
- ČÍSLO POPISU

UMÍSTĚNÍ POŽÁRNÍCH HYDRANTŮ	
OZNÁMENÍ	UJEDNĚNÍ
NH1	MAJA BRANKA
NH2	A. ŠTOURACE
NH3	HORNICKÁ
NH4	NADRAŽNÍ
NH5	NADRAŽNÍ
NH6	NA PILE
HK3	K. PERNŠTEJN
HK26	LIPOVÁ

KRESLIL	Ing. Josef Filipi	VYPRACOVAL	Ing. Josef Filipi	KONTROLOVAL	Ing. Radovan Krivský
MÍSTO STAVBY K. Ú. BYSTRICE NAD PERNŠTEJNEM [616 568]					
INVESTOR VODÁRENSKÁ AKČOVÁ SPOLEČNOST, a. s., DNÍZE ŽÁK NAD SÁZ.					
AKCE UMÍSTĚNÍ POŽÁRNÍHO NADZEMNÍHO HYDRANTU					
BYSTRICE NAD PERNŠTEJNEM					
OBŠAH	SITUACNÍ VÝKRES ROZMÍSTĚNÍ POŽÁRNÍHO HYDRANTU				
SITUACNÍ VÝKRES ROZMÍSTĚNÍ POŽÁRNÍHO HYDRANTU					C. 1.