


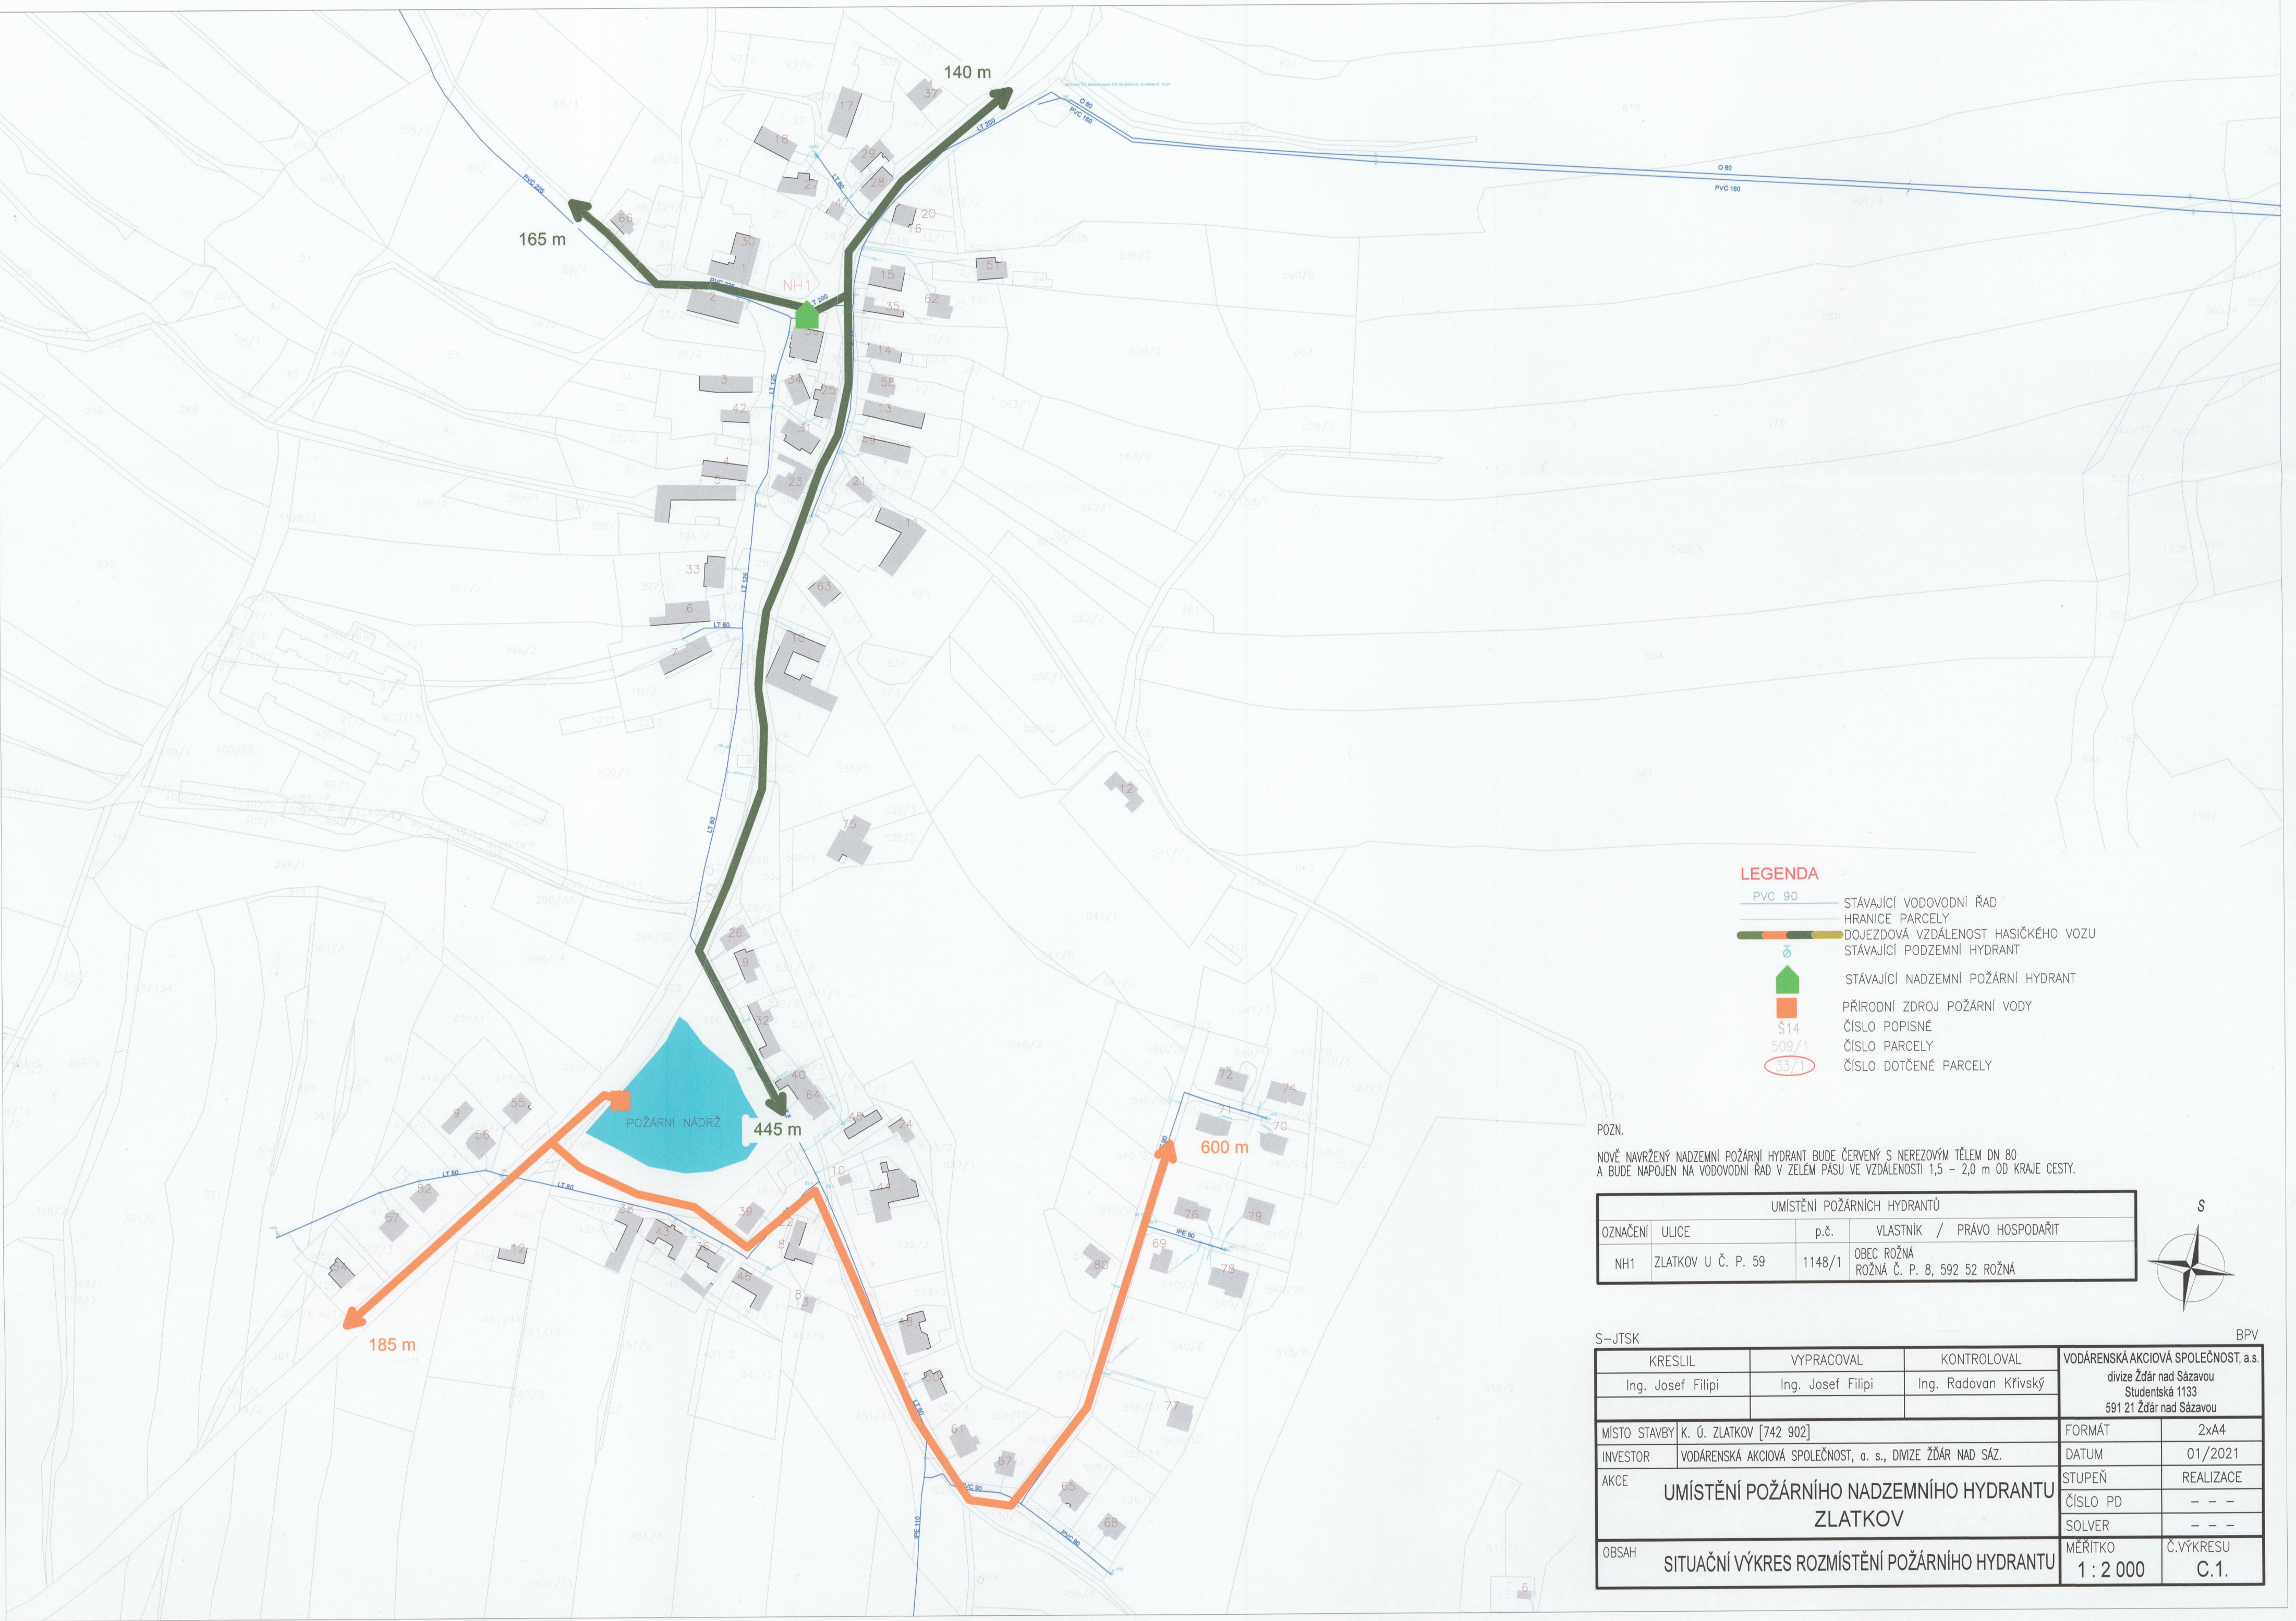

LEGENDA

- PVC 90 STÁVAJÍCÍ VODOVODNÍ ŘAD
- HRANICE PARCELY
- DOJEZDOVÁ VZDÁLENOST HASIČKÉHO VOZU
- STÁVAJÍCÍ PODZEMNÍ HYDRANT
- STÁVAJÍCÍ NADZEMNÍ POŽÁRNÍ HYDRANT
- PŘÍRODNÍ ZDROJ POŽÁRNÍ VODY
- S14 ČÍSLO POPISNÉ
- 509/1 ČÍSLO PARCELY
- 33/1 ČÍSLO DOTČENÉ PARCELY

POZN.

NOVĚ NAVRŽENÝ NADZEMNÍ POŽÁRNÍ HYDRANT BUDE ČERVENÝ S NEREZOVÝM TĚLEM DN 80
A BUDE NAPOJEN NA VODOVODNÍ ŘAD V ZELÉM PÁSU VE VZDÁLENOSTI 1,5 – 2,0 m OD KRAJE CESTY.

UMÍSTĚNÍ POŽÁRNÍCH HYDRANTŮ			
OZNAČENÍ	ULICE	p.č.	VLASTNÍK / PRÁVO HOSPODAŘIT
NH1	ZLATKOV U Č. P. 59	1148/1	OBEC ROŽNÁ ROŽNÁ Č. P. 8, 592 52 ROŽNÁ



S–JTSK			BPV		
KRESLIL		VYPRACOVAL		KONTROLOVAL	
Ing. Josef Filipi		Ing. Josef Filipi		Ing. Radovan Křivský	
				VODÁRENSKÁ AKČIOVÁ SPOLEČNOST, a.s. divize Žďár nad Sázavou Studentská 1133 591 21 Žďár nad Sázavou	
MÍSTO STAVBY	K. Ú. ZLATKOV [742 902]			FORMÁT	2xA4
INVESTOR	VODÁRENSKÁ AKČIOVÁ SPOLEČNOST, a. s., DIVIZE ŽĎÁR NAD SÁZ.			DATUM	01/2021
AKCE	UMÍSTĚNÍ POŽÁRNÍHO NADZEMNÍHO HYDRANTU ZLATKOV			STUPEŇ	REALIZACE
				ČÍSLO PD	– – –
				SOLVER	– – –
OBSAH	SITUAČNÍ VÝKRES ROZMÍSTĚNÍ POŽÁRNÍHO HYDRANTU			MĚŘITKO 1 : 2 000	Č.VÝKRESU C.1.