


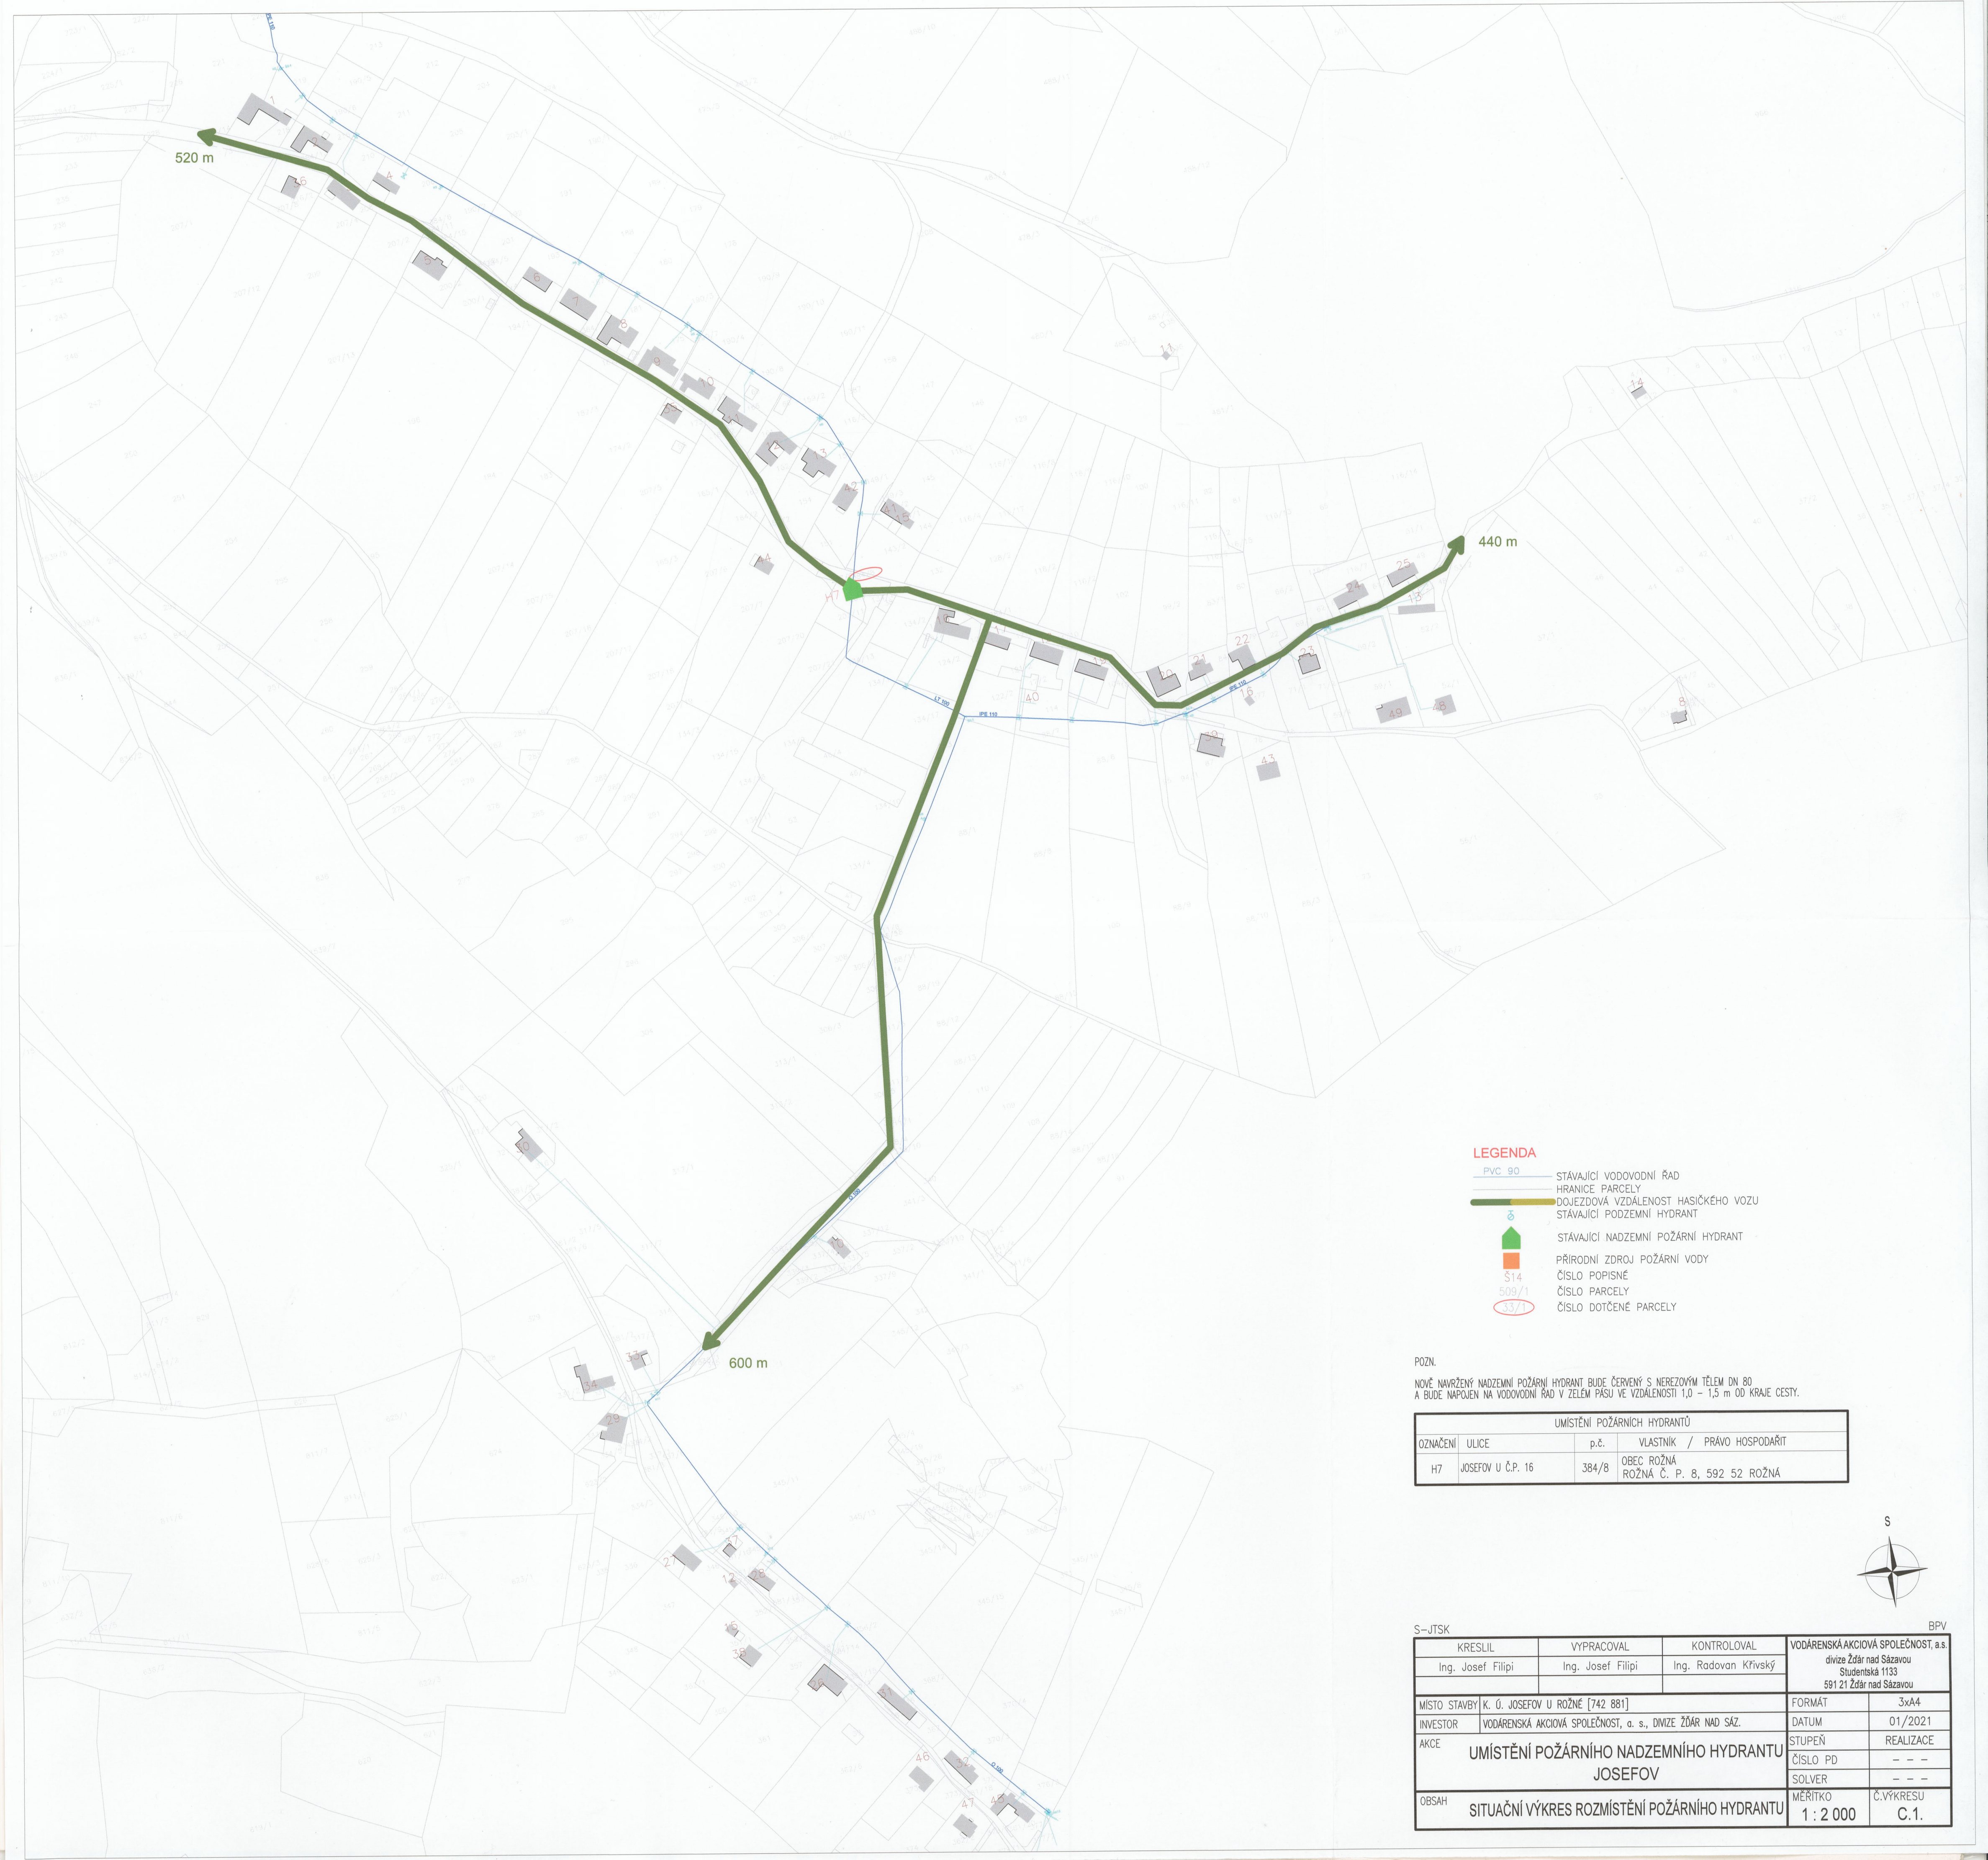

LEGENDA

- PVC 90
- STÁVAJÍCÍ VODOVODNÍ ŘAD
- HRANICE PARCELY
- DOJEZDOVÁ VZDÁLENOST HASIČKÉHO VOZU
- STÁVAJÍCÍ PODZEMNÍ HYDRANT
- STÁVAJÍCÍ NADZEMNÍ POŽÁRNÍ HYDRANT
- PŘÍRODNÍ ZDROJ POŽÁRNÍ VODY
- S14
- ČÍSLO POPISNÉ
- 509/1
- ČÍSLO PARCELY
- 33/1
- ČÍSLO DOTČENÉ PARCELY

POZN.

NOVĚ NAVRŽENÝ NADZEMNÍ POŽÁRNÍ HYDRANT BUDE ČERVENÝ S NEREZOVÝM TĚLEM DN 80
A BUDE NÁPOJEN NA VODOVODNÍ ŘAD V ZELEM PÁSU VE VZDÁLENOSTI 1,0 – 1,5 m OD KRAJE CESTY.

UMÍSTĚNÍ POŽÁRNÍCH HYDRANTŮ			
OZNAČENÍ	ULICE	p.č.	VLASTNÍK / PRAVO HOSPODAŘIT
H7	JOSEFOV U Č.P. 16	384/8	OBEC ROŽNÁ ROŽNÁ Č. P. 8, 592 52 ROŽNÁ



S--JTSK			BPV						
KRESLIL		VYPRACOVAL		KONTROLOVAL		VODÁRENSKÁ AKČIOVÁ SPOLEČNOST, a.s.			
Ing. Josef Filipi		Ing. Josef Filipi		Ing. Radovan Křivský		divize Žďar nad Sázavou Studentská 1133 591 21 Žďar nad Sázavou			
MÍSTO STAVBY		K. Ú. JOSEFOV U ROŽNÉ [742 881]				FORMÁT		3x44	
INVESTOR		VODÁRENSKÁ AKČIOVÁ SPOLEČNOST, a. s., DIVIZE ŽĎAR NAD SÁZ.				DATUM		01/2021	
AKCE		UMÍSTĚNÍ POŽÁRNÍHO NADZEMNÍHO HYDRANTU JOSEFOV				STUPEŇ		REALIZACE	
						ČÍSLO PD		- - -	
						SOLVER		- - -	
OBSAH		SITUAČNÍ VÝKRES ROZMÍSTĚNÍ POŽÁRNÍHO HYDRANTU				MĚŘÍTKO		Č.VÝKRESU	
						1 : 2 000		C.1.	