



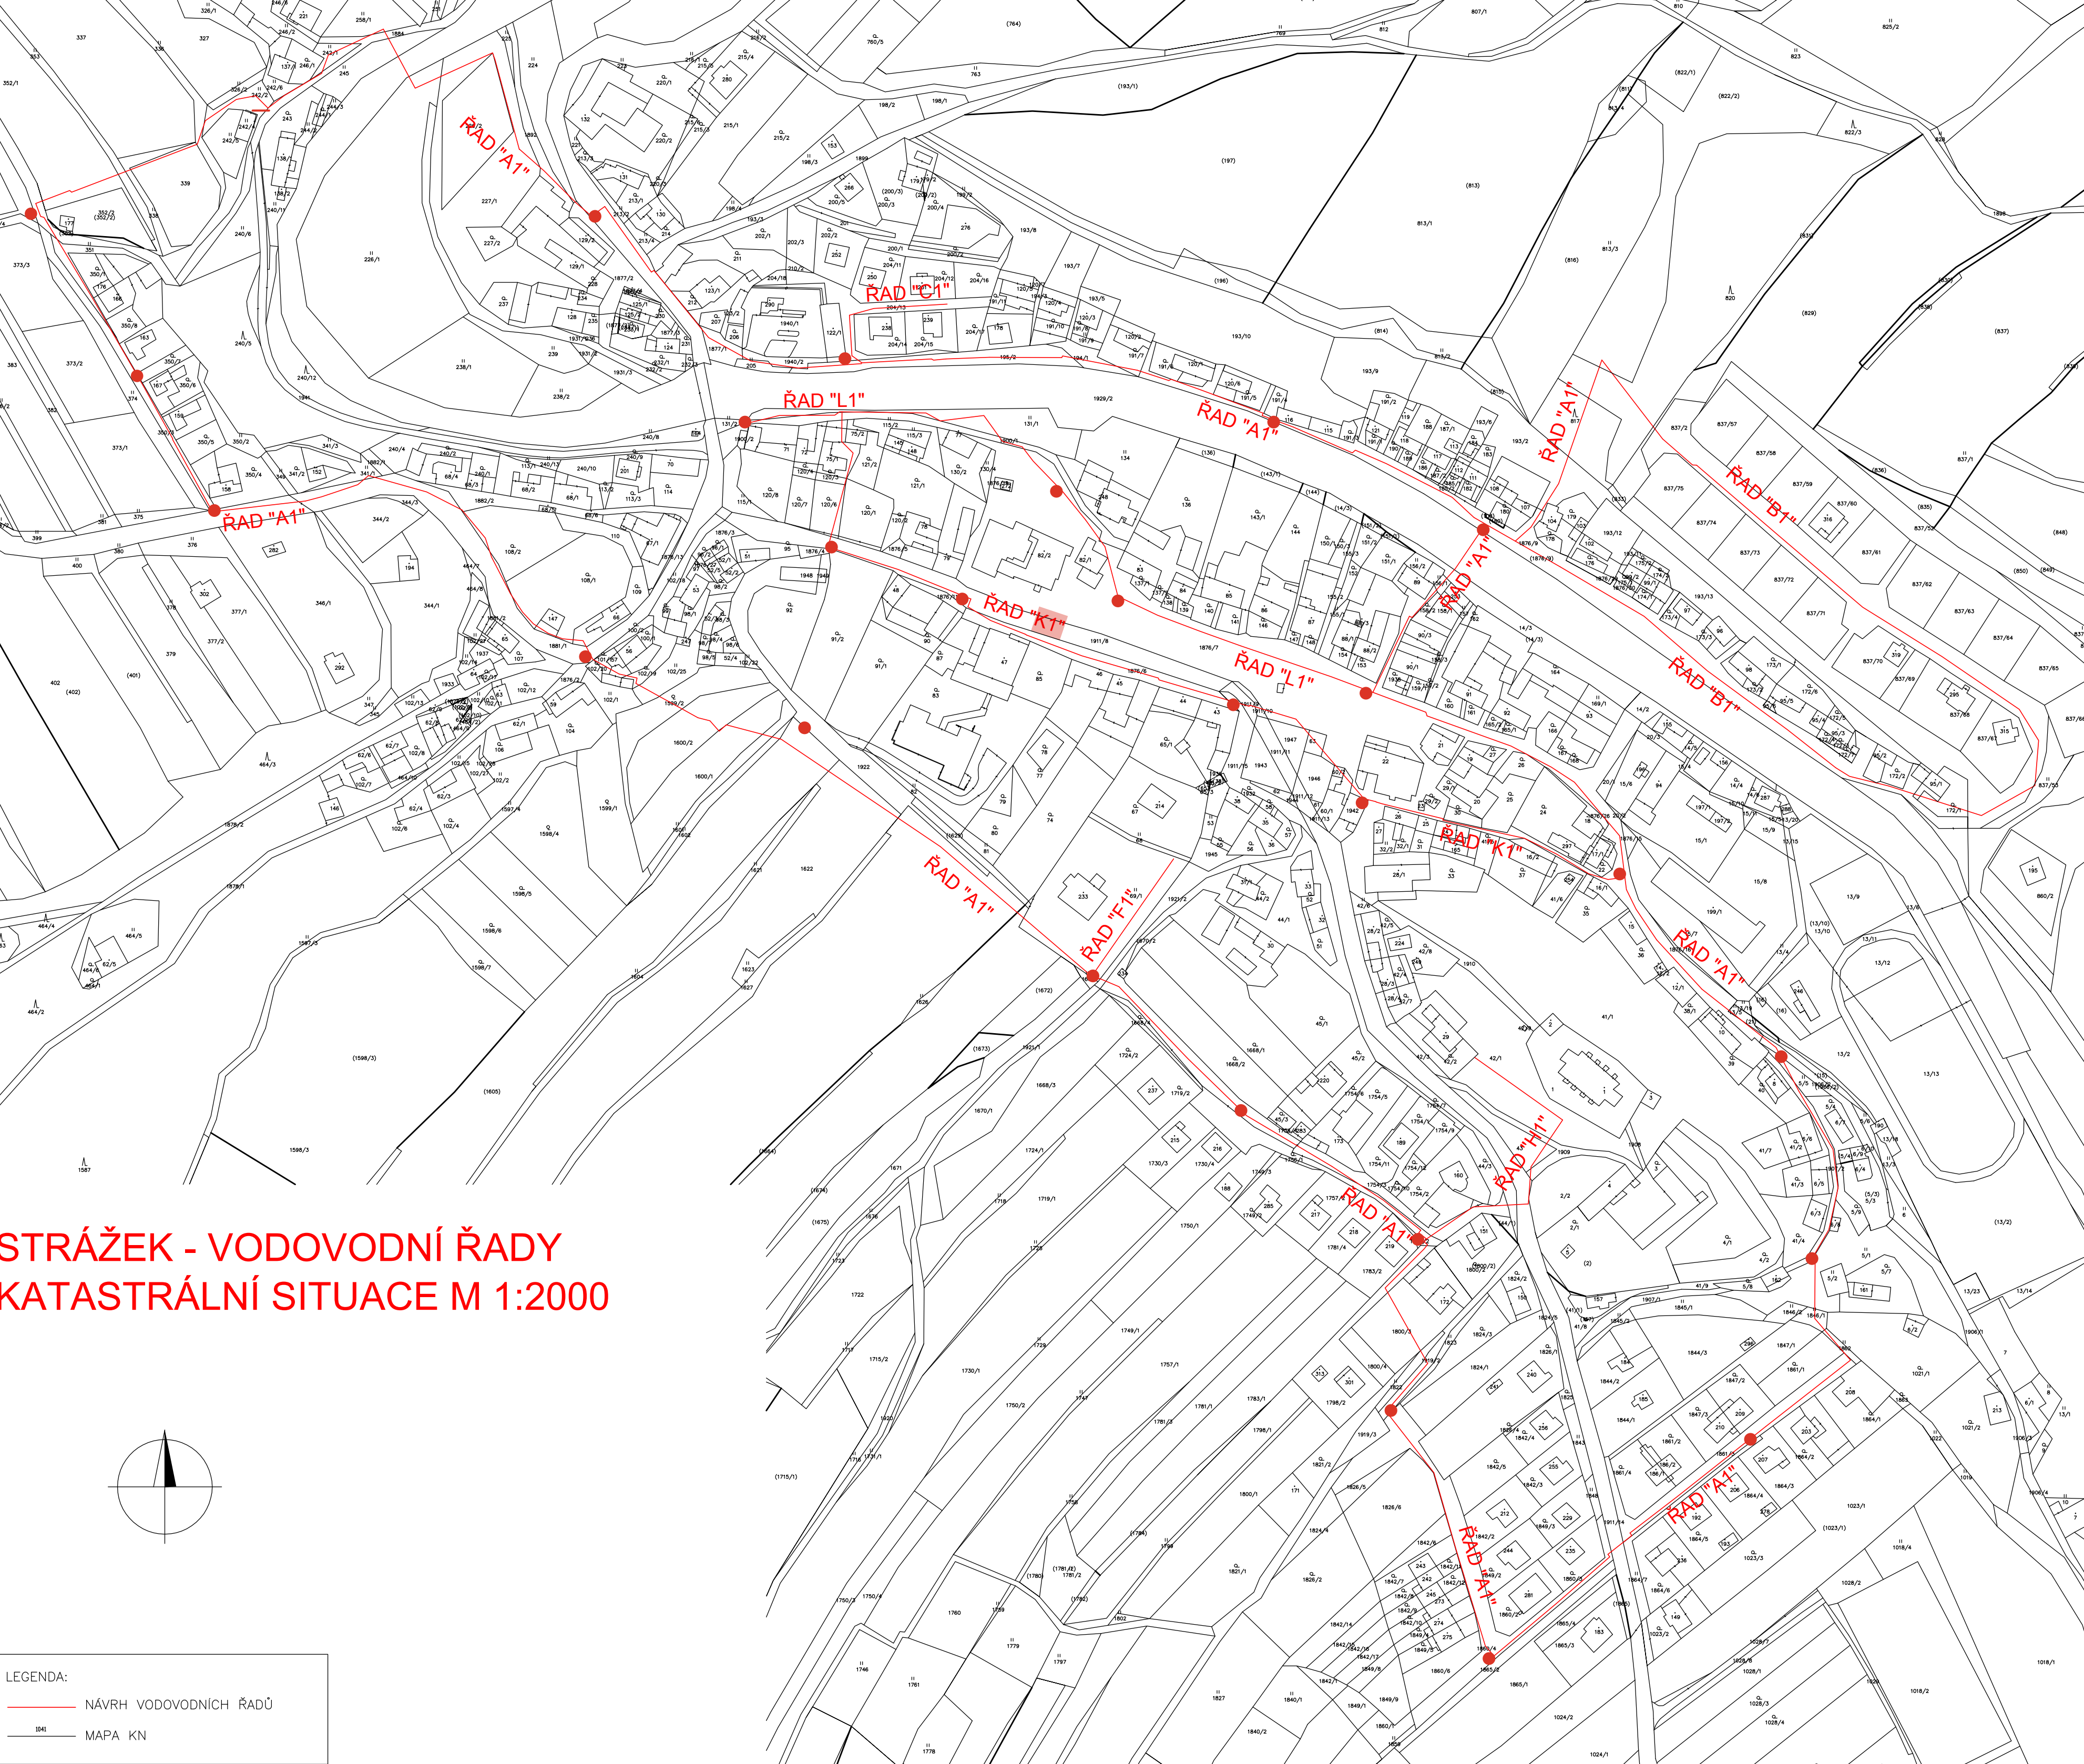

STRÁŽEK - VODOVODNÍ ŘADY
KATASTRÁLNÍ SITUACE M 1:2000

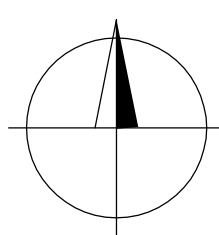

LEGENDA:

— NÁVRH VODOVODNÍCH ŘADŮ

— MAPA KN