



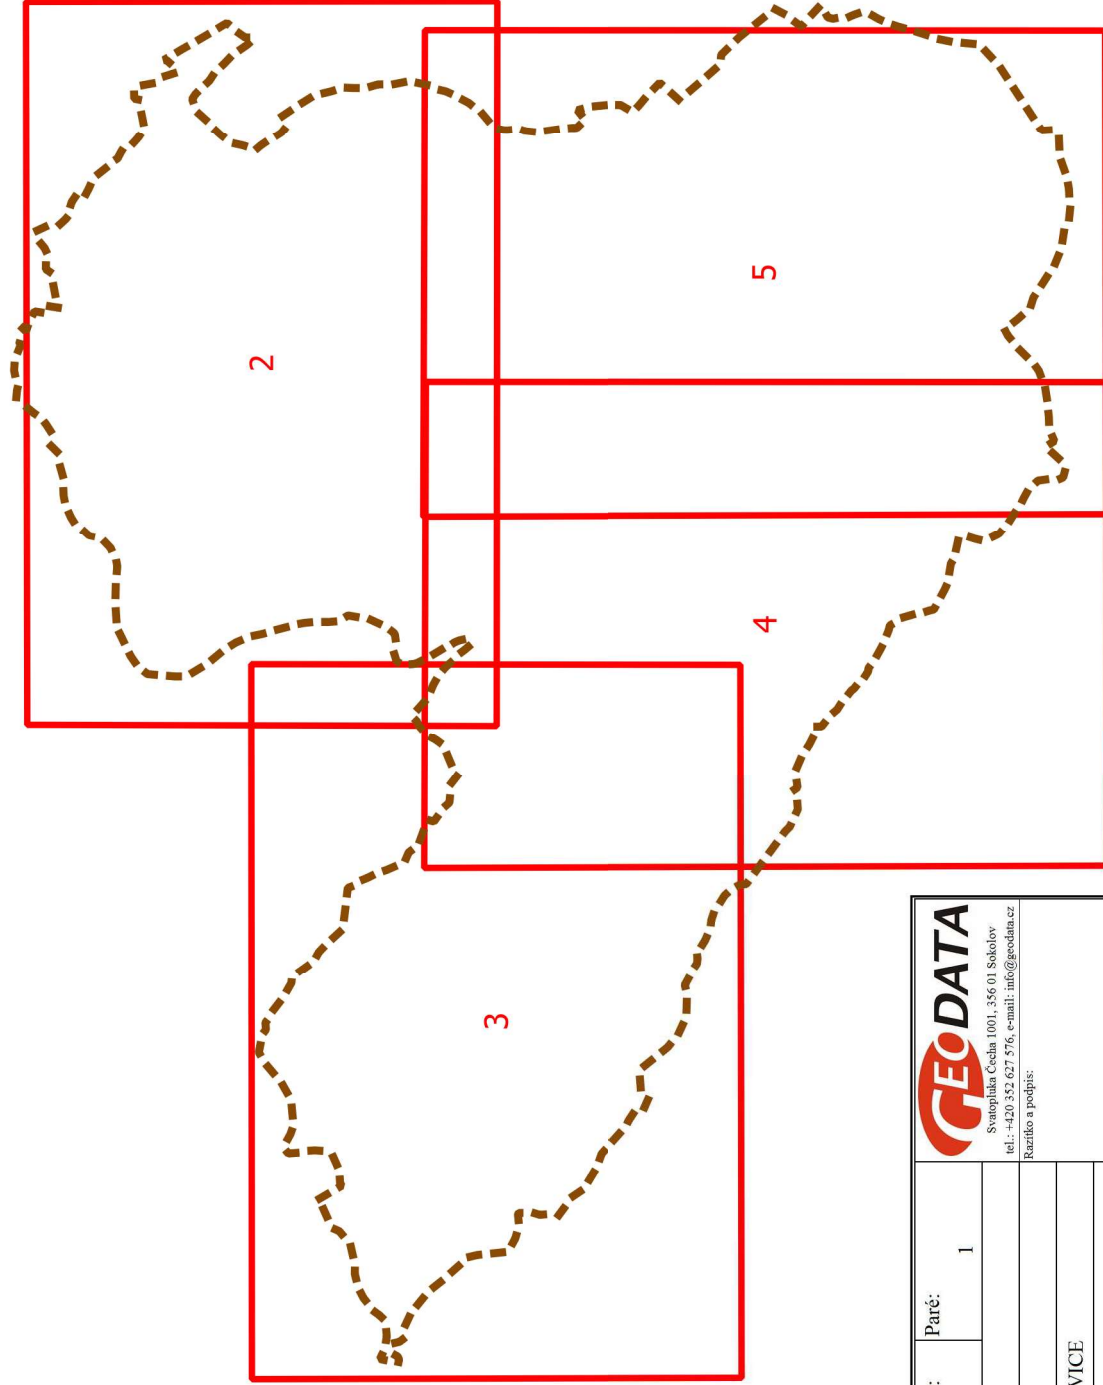


 Svatopluka Čecha 1001, 356 01 Sokolov tel.: +420 352 627 576, e-mail: info@geodata.cz Razítko a podpis:		Číslo přílohy: 1	
Zhotovitel:	Odpovědná osoba:	Paré:	PASPORT MÍSTNÍCH KOMUNIKACÍ
Ing. Kristýna Čihlářová	Ing. Pavel Petřík	1	
Kraj:	LIBERECKÝ		
Obec:	TROSKOVICE		
Investor:	OBEC TROSKOVICE		
Datum:	Zakázkové číslo:	6784	
10/2017			
Příloha:	Klad příloh	Měřítko:	1:25000

1:25 000



Aktuální elektronický odkaz na výkres: <http://gp.geodata.cz/troskovice>
Záložka Komunikace

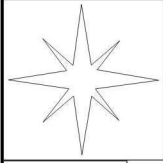

PMK - Obec Troskovice

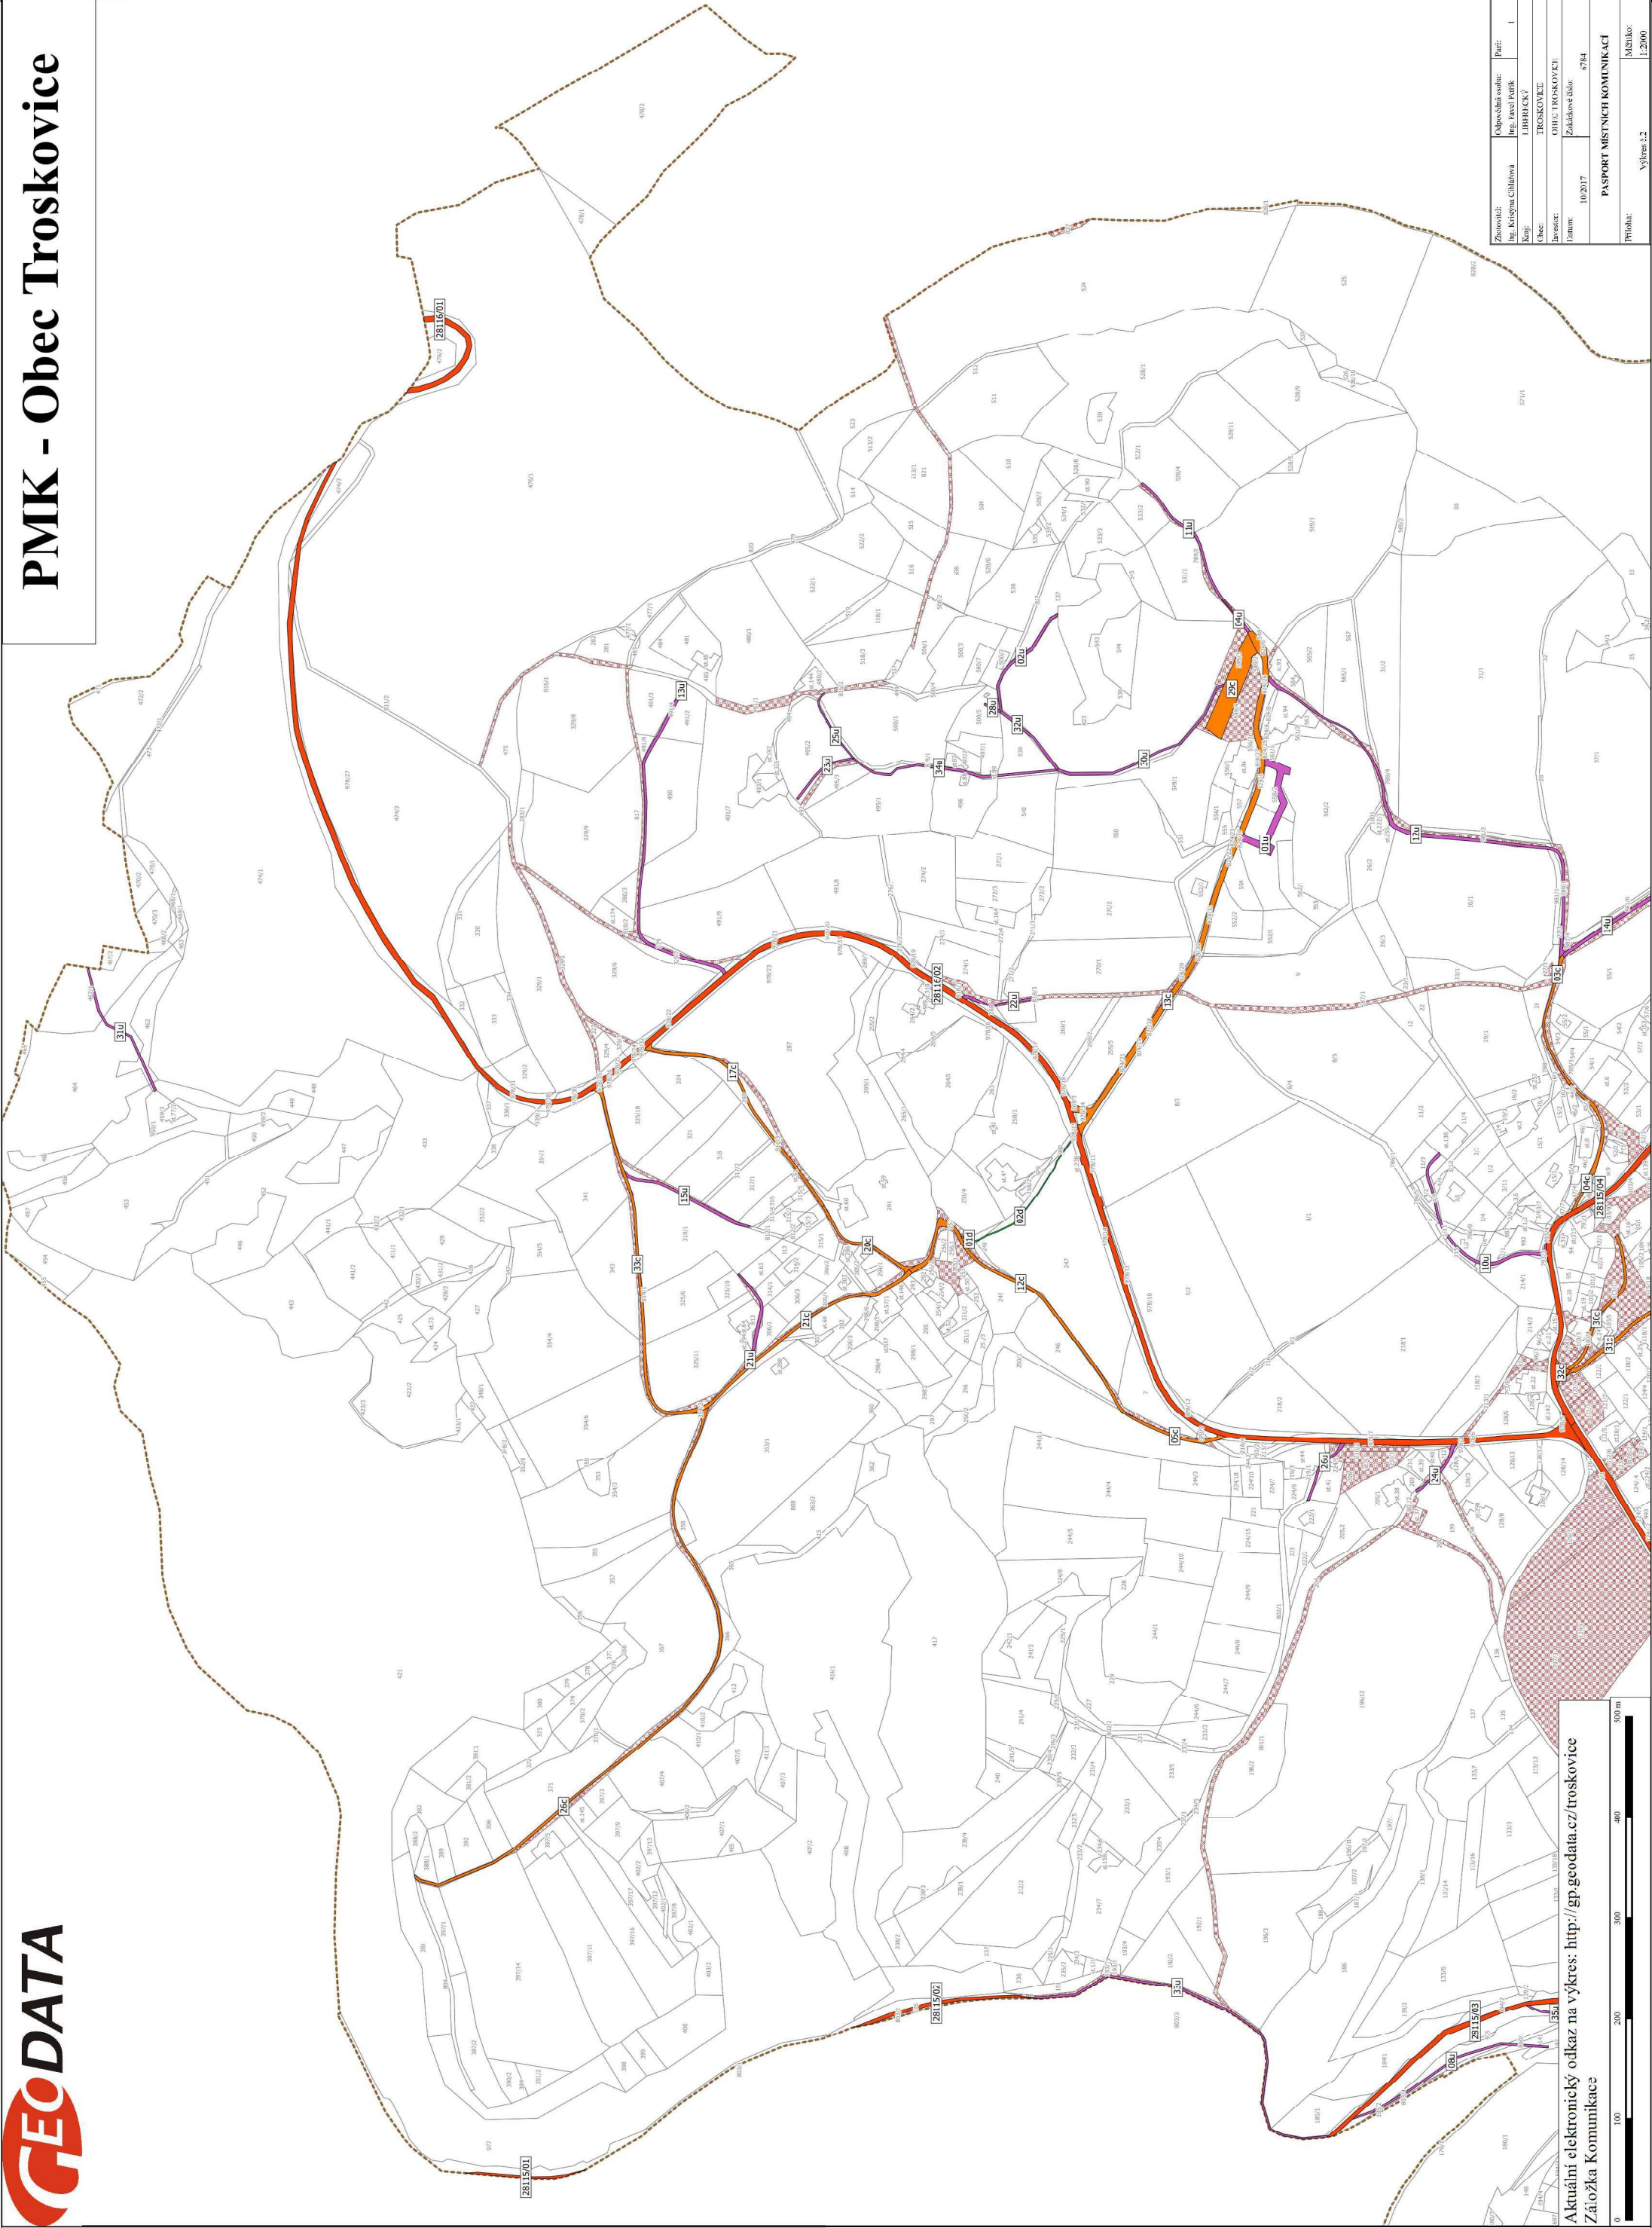


PASPORT MÍSTNÍCH KOMUNIKACÍ			
Průběh:	Výkres 1.2	Měřítko:	1:2000
Číslo přílohy:			2

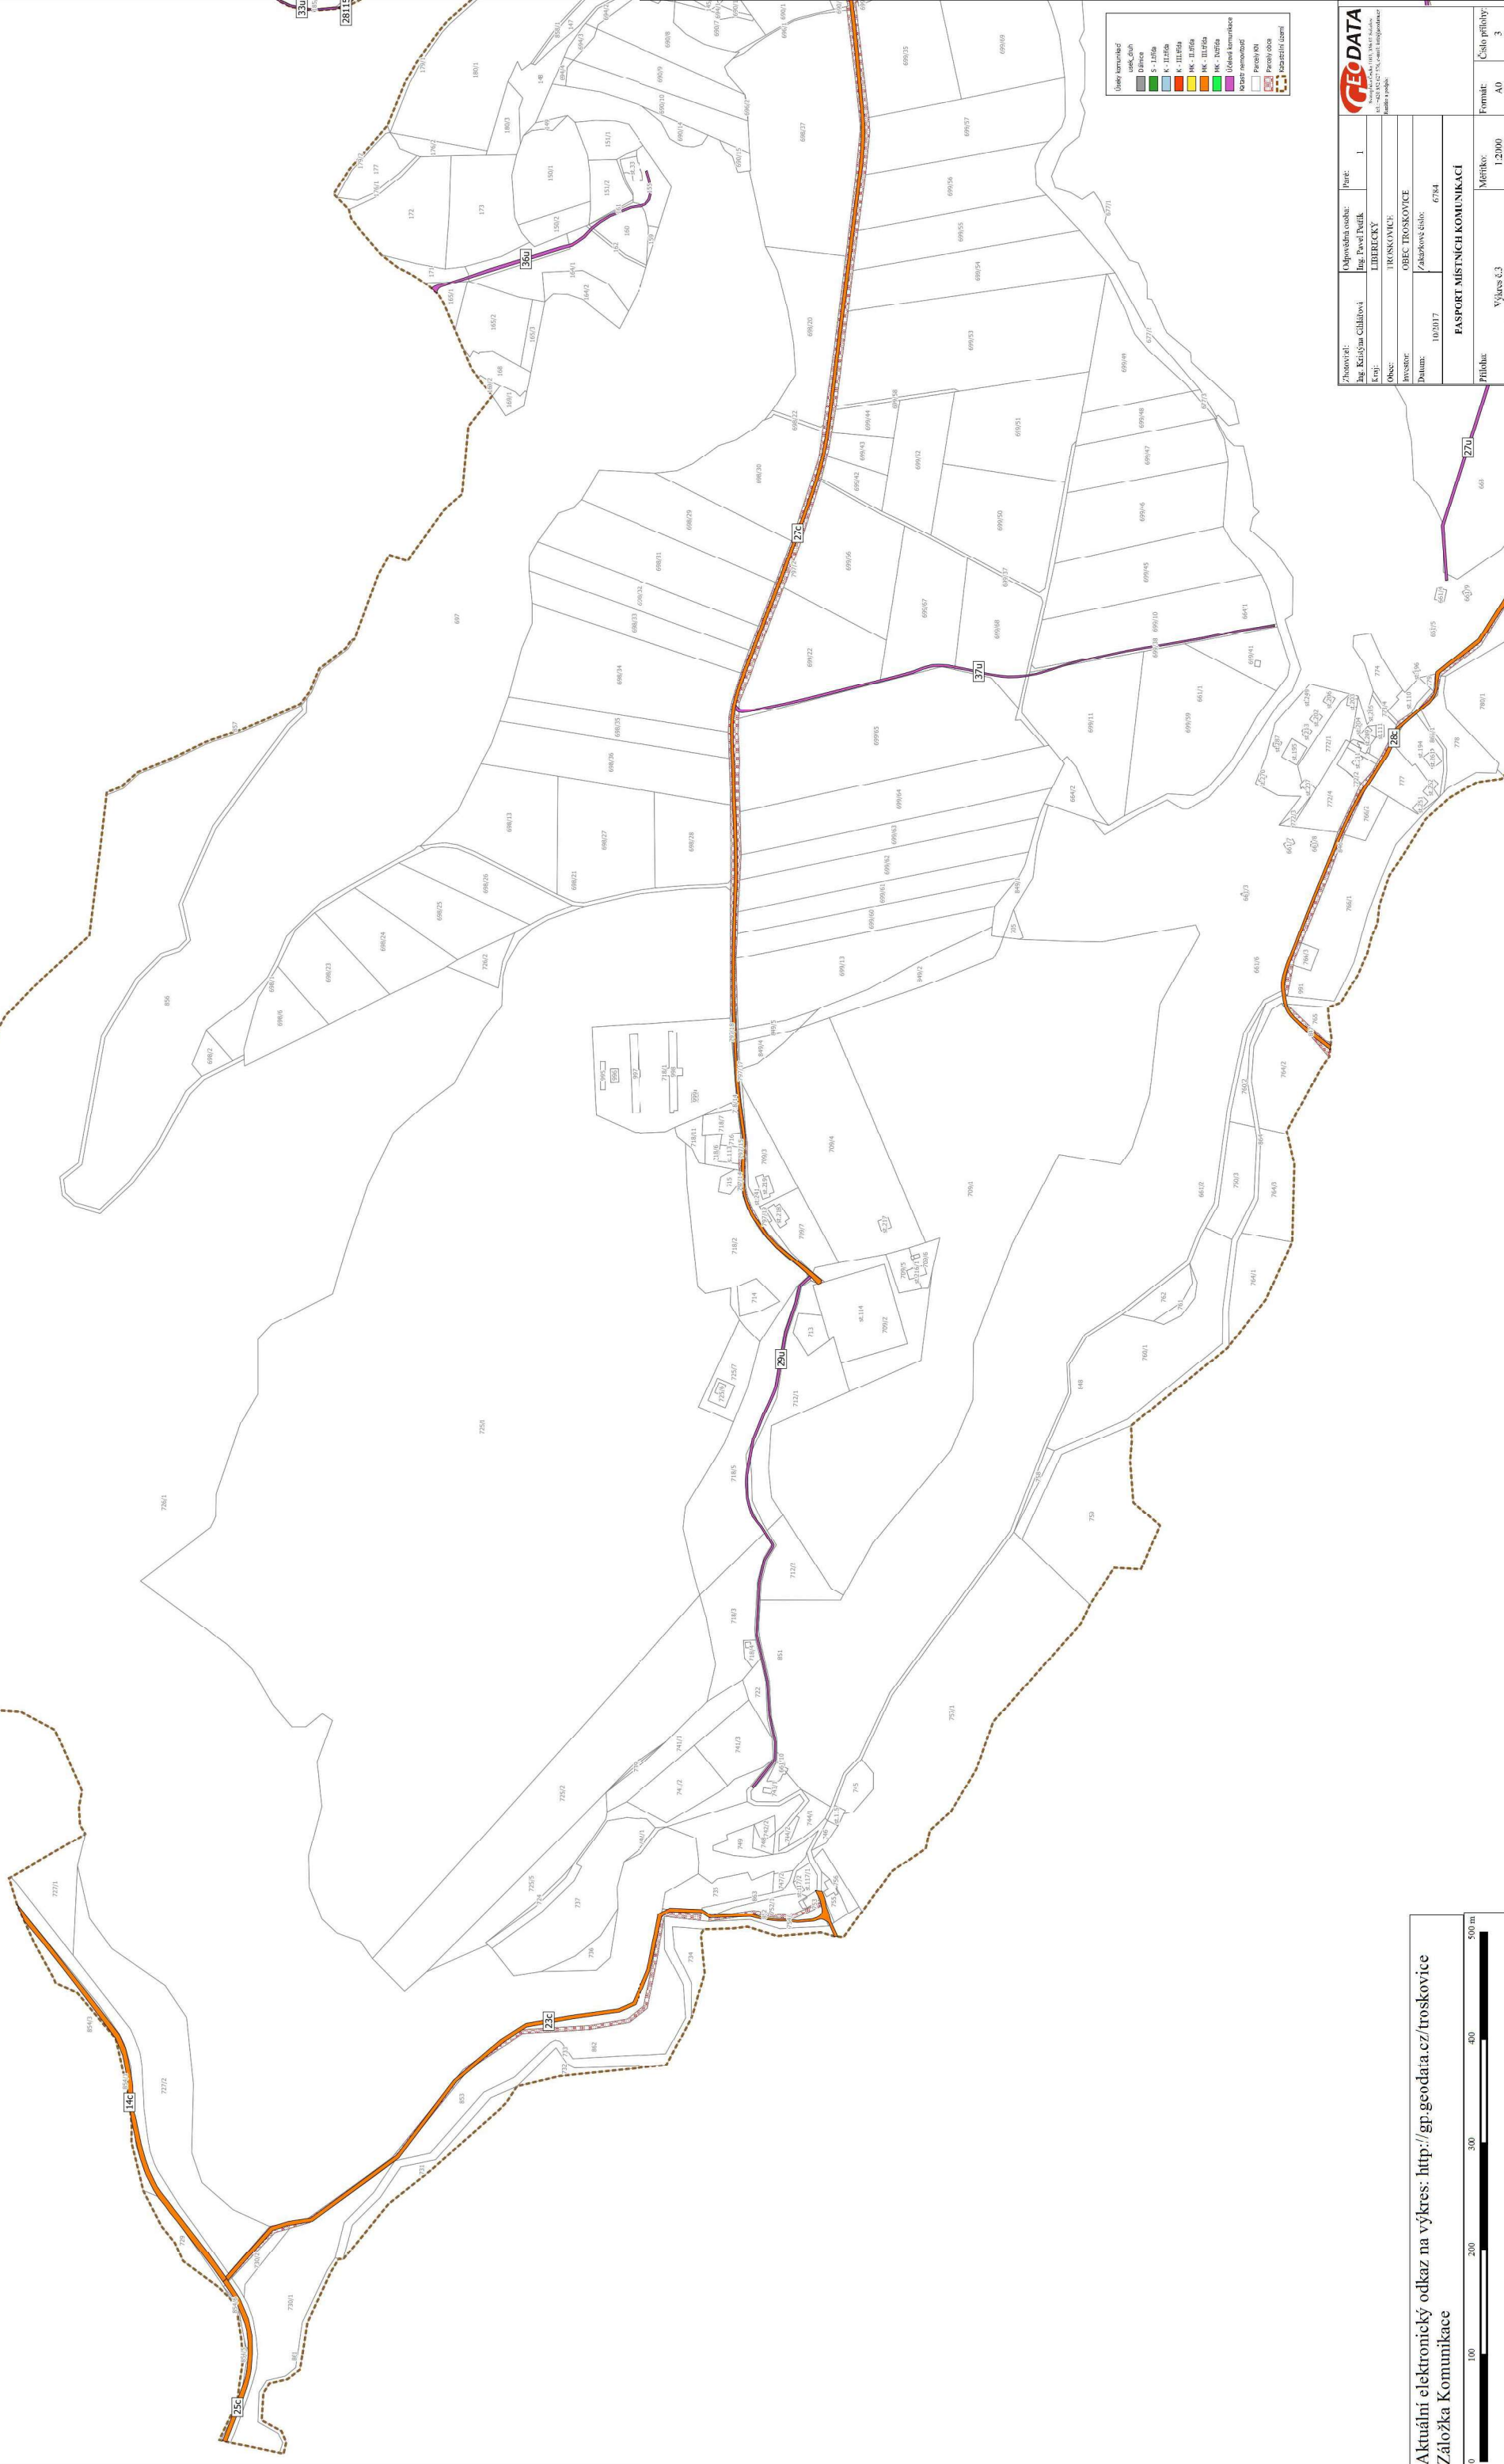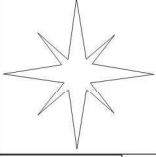


PASPORT MÍSTNÍCH KOMUNIKACÍ			
Příloha: Výkres č.3	Měřítko: 1:2000		



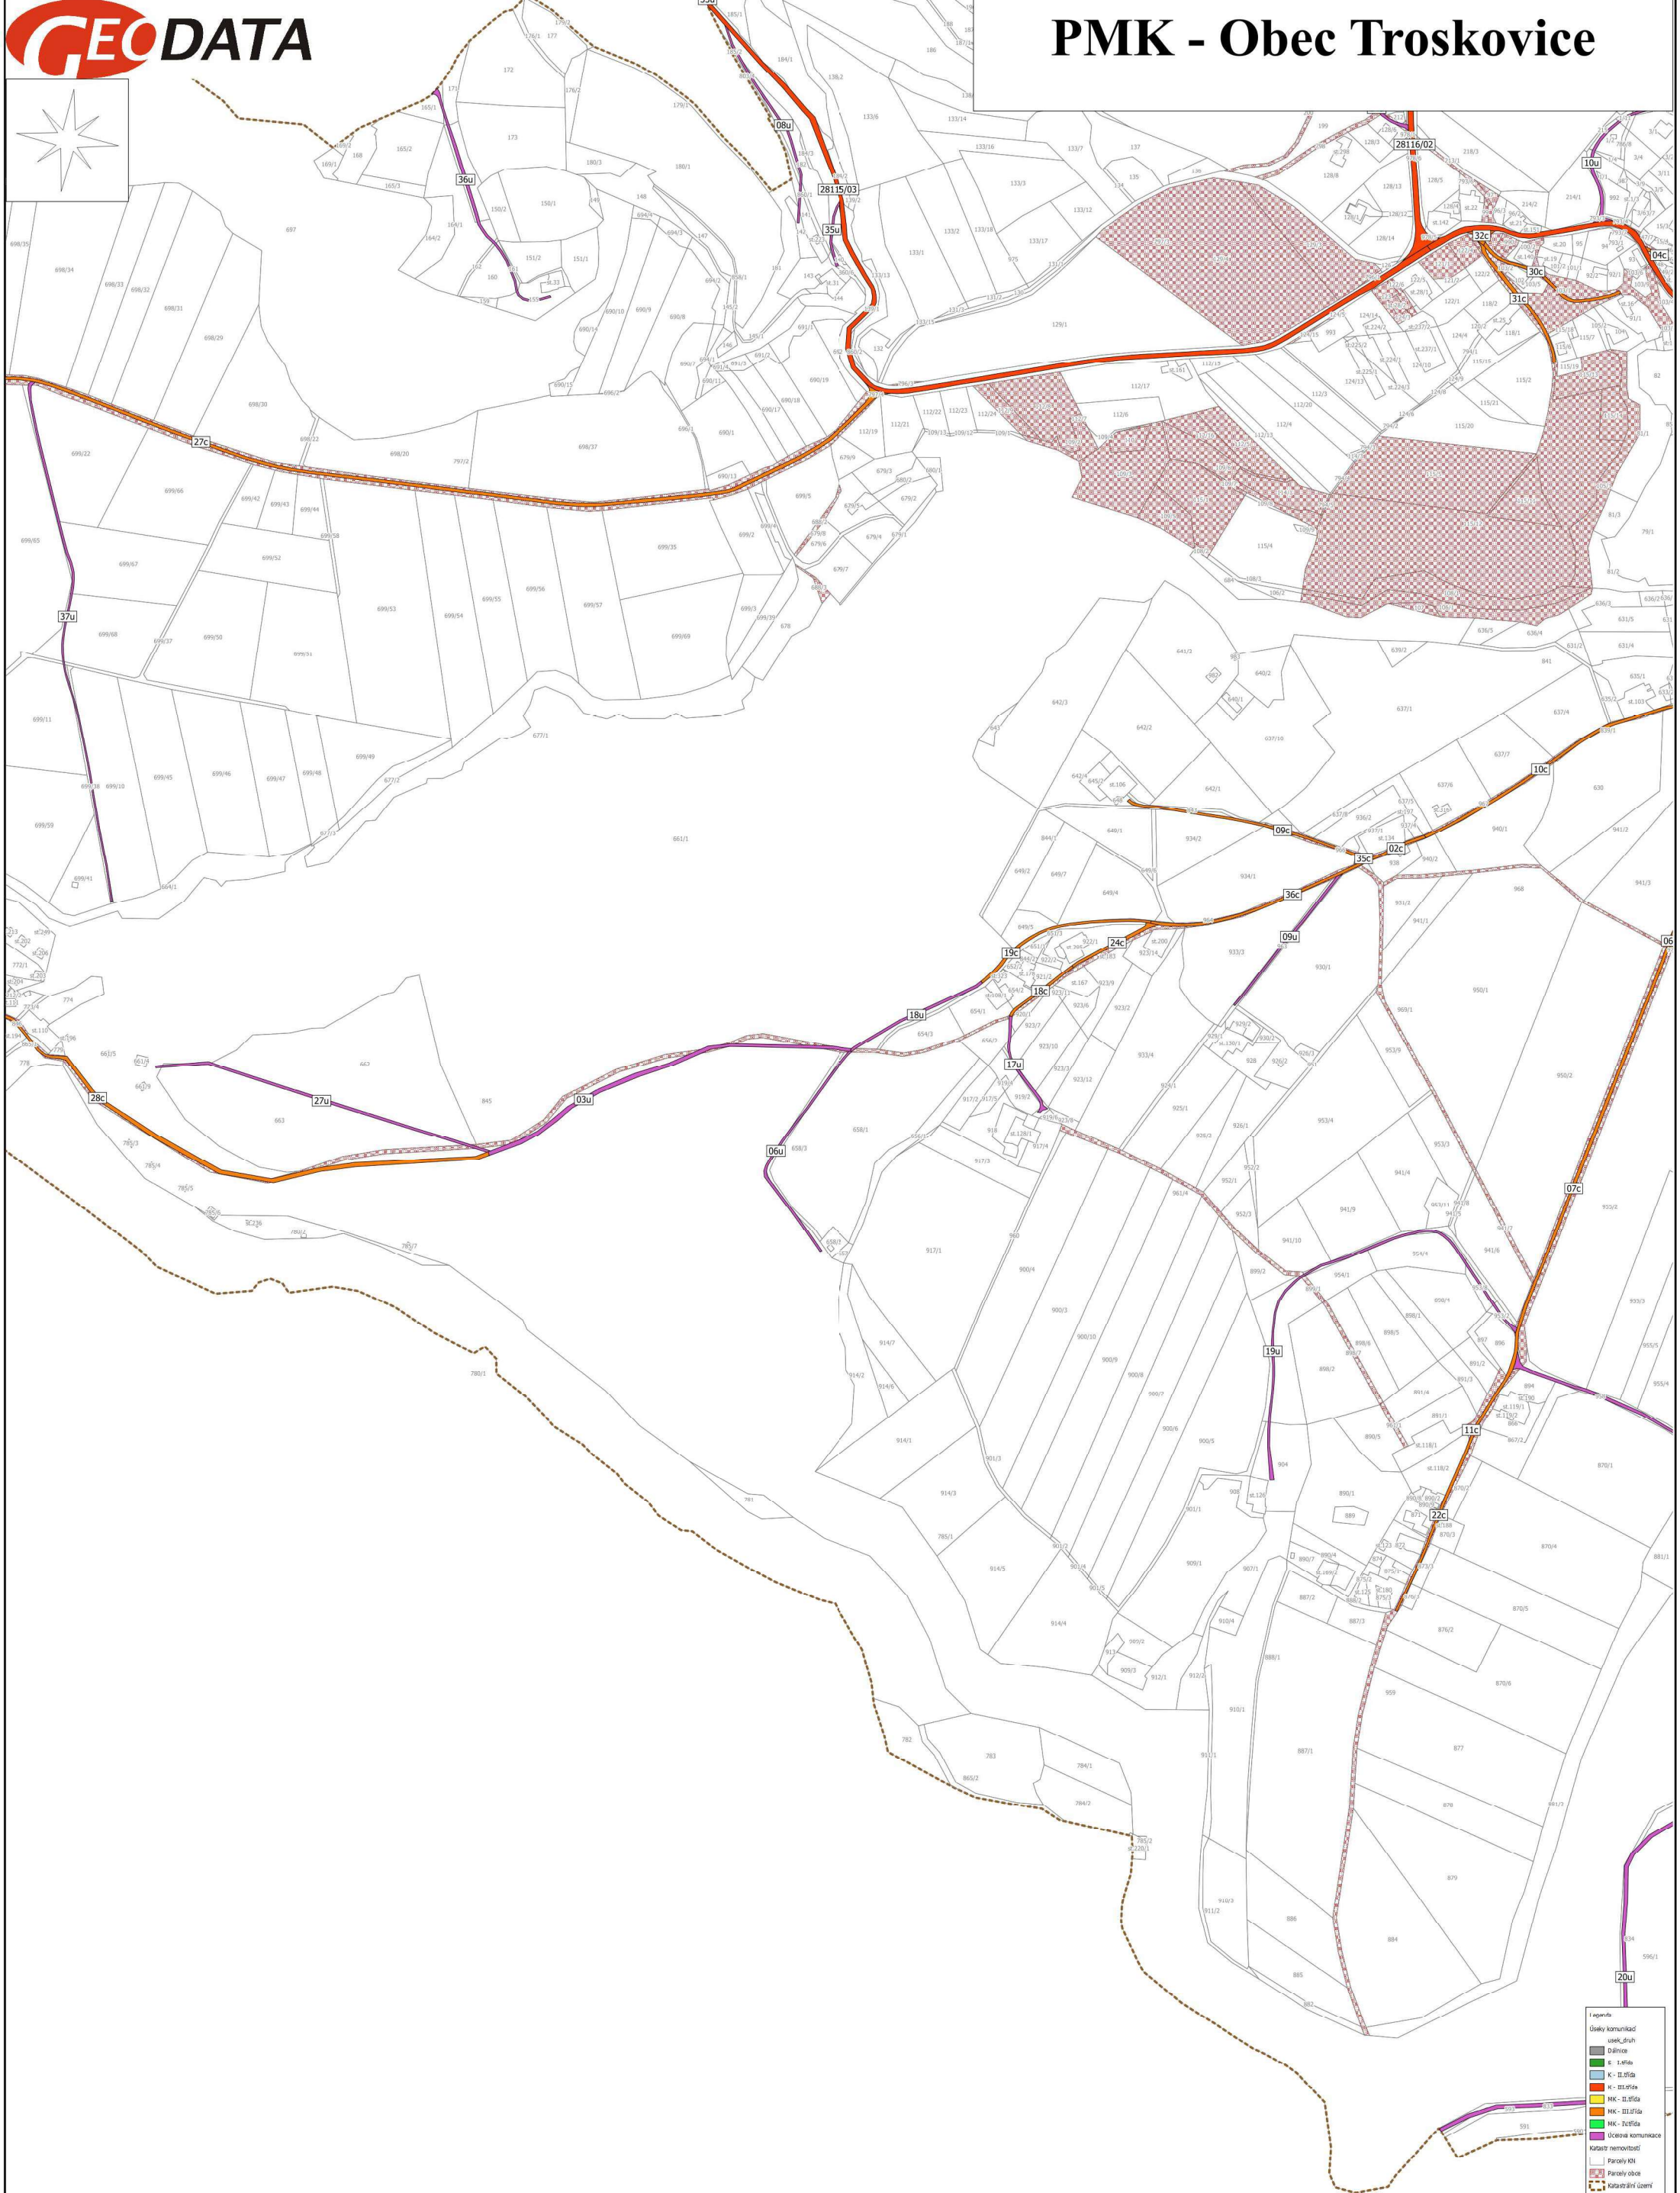

A horizontal scale bar with major tick marks at 0, 100, 200, 300, 400, and 500 m. The bar is divided into five equal segments of 100 m each.

Zhotovitel: Ing. Kristýna Čaláňová	Odpovědná osoba: Ing. Pavel Petřík	Paré: 1	 Vytvořeno GeoData 1000 - 100100 Software tel.: 430 152 827-100, e-mail: info@geo-data.cz Webstránka: gpd.cz	
Kraj: LIBEREC	TROSKOVICE			
Obec: TROSKOVICE	OBEC TROSKOVICE			
Investor: Datum:	Zakázkové číslo: 10/2017 6784			
PASPORT MÍSTNÍCH KOMUNIKACÍ				
Philola:	Výkres č. 1	Měřítko: 1:20000	Formát: A0	Číslo přílohy: 1

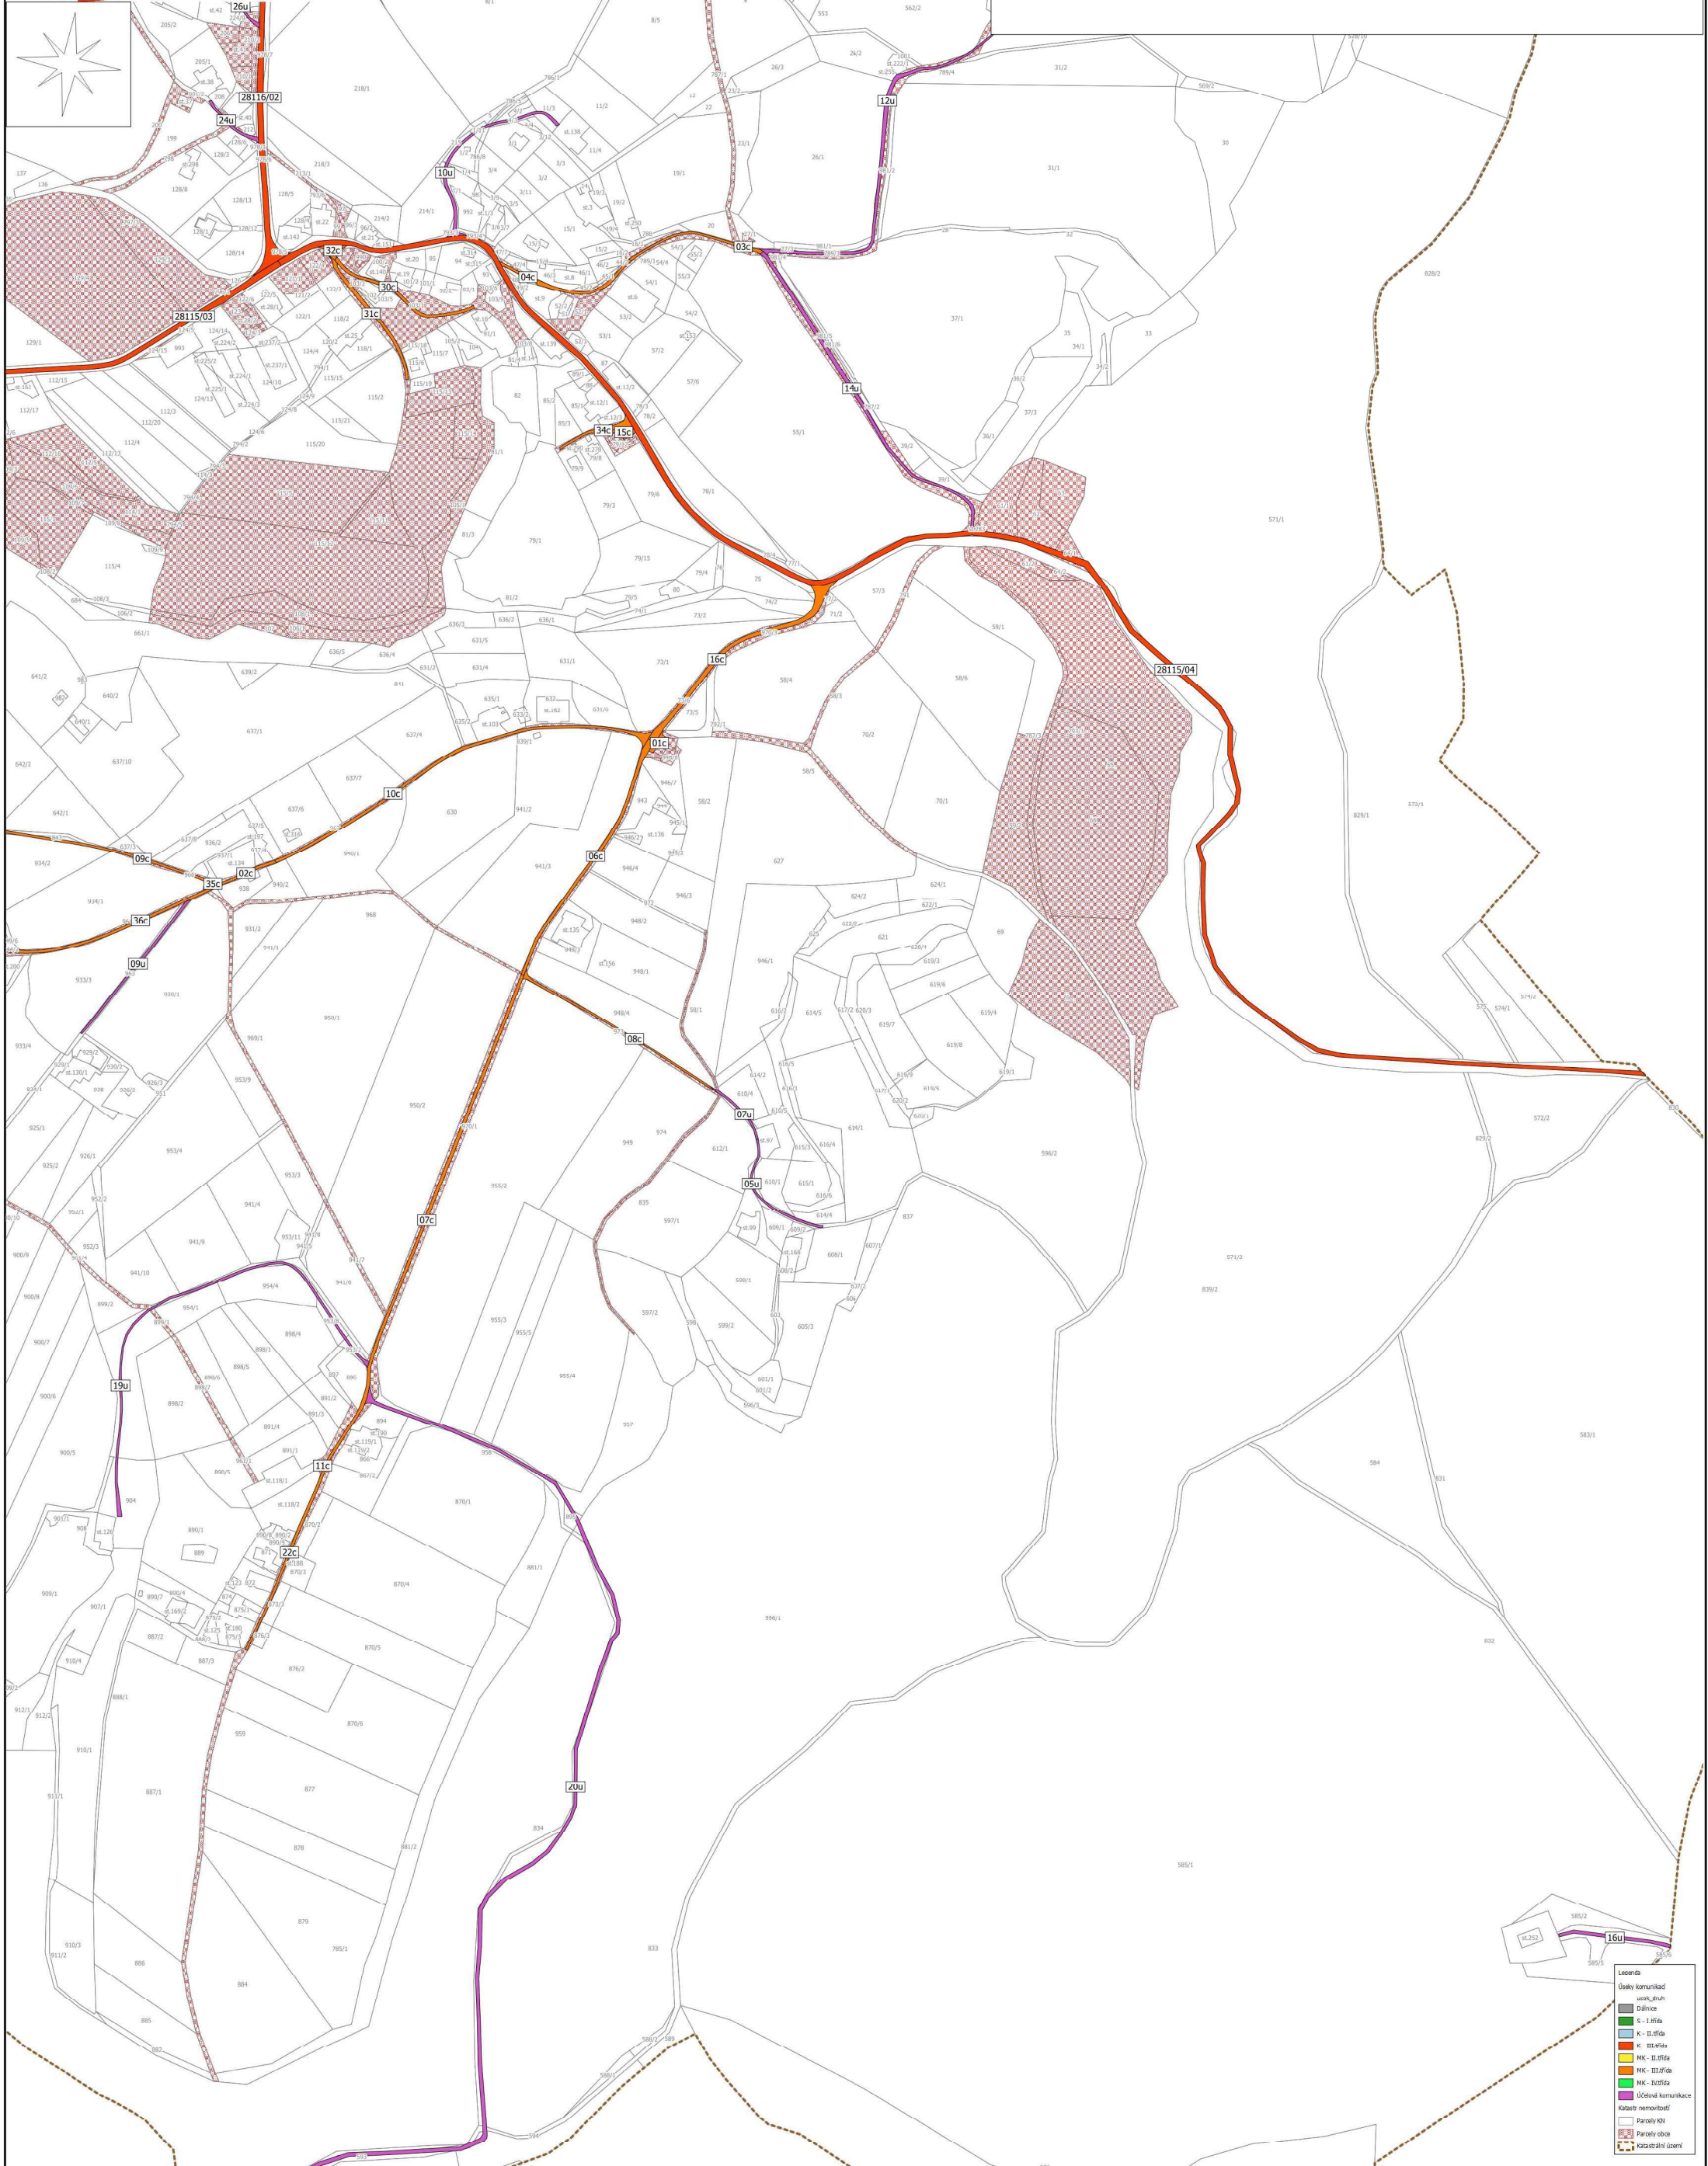

Aktuální elektronický odkaz na výkres: <http://gp.geodata.cz/troskovice>



Kraj: LIBERECKÝ	TROSKOVICE		
Obec: OBEC TROSKOVICE			
Javovce: 10/2017	Zakázkové číslo: 6784		
PASPORT MÍSTNÍCH KOMUNIKACÍ			
Příloha: Výkres A.5	Měřítko: 1:20000	Formát: A4	Číslo přílohy: 5

pořadové číslo záznamu	inventurní číslo prvku	druh komunikace	obec	část obce	povrch	stav	cena (Kč)	délka (m)	šířka (m)	tloušťka (m)	plocha (m2)	poznámka	začátek evidence
1	28115/01	K - III. třída	Troskovice										1.8.2017
2	28115/02	K - III. třída	Troskovice										1.8.2017
3	28115/03	K - III. třída	Troskovice										1.8.2017
4	28115/04	K - III. třída	Troskovice										1.8.2017
5	28116/01	K - III. třída	Troskovice										1.8.2017
6	28116/02	K - III. třída	Troskovice										1.8.2017
7	01c	MK - III. třída	Troskovice	Křenovy	štěrk			11,77	12,95		152,38	parkoviště	1.8.2017
8	02c	MK - III. třída	Troskovice	Křenovy	asfalt			62,98	2,67		168,39		1.8.2017
9	03c	MK - III. třída	Troskovice	Troskovice	štěrk			136,18	2,31		314,88		1.8.2017
10	04c	MK - III. třída	Troskovice	Troskovice	asfalt			142,88	3,00		428,34		1.8.2017
11	05c	MK - III. třída	Troskovice	Troskovice	asfalt			101,39	3,01		305,46		1.8.2017
12	06c	MK - III. třída	Troskovice	Křenovy	asfalt			260,18	3,19		830,33		1.8.2017
13	07c	MK - III. třída	Troskovice	Křenovy	asfalt			510,34	2,98		1521,15		1.8.2017
14	08c	MK - III. třída	Troskovice	Křenovy	kombinovaný			213,34	1,96		418,05	štěrk, tráva	1.8.2017
15	09c	MK - III. třída	Troskovice	Troskovice	asfalt			235,85	2,31		544,40		1.8.2017
16	10c	MK - III. třída	Troskovice	Troskovice	asfalt			394,90	2,87		1131,99		1.8.2017
17	11c	MK - III. třída	Troskovice	Křenovy	štěrk			7,57	2,68		20,31		1.8.2017
18	12c	MK - III. třída	Troskovice	Tachov	asfalt			335,09	3,05		1021,11		1.8.2017
19	13c	MK - III. třída	Troskovice	Tachov	asfalt			566,44	5,46		3094,69		1.8.2017
20	14c	MK - III. třída	Troskovice	Troskovice	asfalt			407,29	4,53		1845,79		1.8.2017
21	15c	MK - III. třída	Troskovice	Troskovice	asfalt			9,05	16,90		152,98	parkoviště	1.8.2017

pořadové číslo záznamu	inventurní číslo prvku	druh komunikace	obec	část obce	povrch	stav	cena (Kč)	délka (m)	šířka (m)	tloušťka (m)	plocha (m2)	poznámka	začátek evidence
22	16c	MK - III. třída	Troskovice	Troskovice	asfalt			234,51	5,08		1190,16		1.8.2017
23	17c	MK - III. třída	Troskovice	Tachov	kombinovaný			253,11	2,82		713,21	štěrk, tráva	1.8.2017
24	18c	MK - III. třída	Troskovice	Troskovice	nezpevněný			78,25	2,48		193,69		1.8.2017
25	19c	MK - III. třída	Troskovice	Troskovice	asfalt			185,87	2,51		466,35		1.8.2017
26	20c	MK - III. třída	Troskovice	Tachov	asfalt			111,93	2,78		310,97		1.8.2017
27	21c	MK - III. třída	Troskovice	Tachov	asfalt			253,92	2,86		725,53		1.8.2017
28	22c	MK - III. třída	Troskovice	Křenovy	štěrk			195,53	2,55		498,09		1.8.2017
29	23c	MK - III. třída	Troskovice	Troskovice	asfalt			777,94	3,36		2614,52		1.8.2017
30	24c	MK - III. třída	Troskovice	Troskovice	asfalt			87,83	3,19		280,01		1.8.2017
31	25c	MK - III. třída	Troskovice	Troskovice	asfalt			161,36	4,22		681,45		1.8.2017
32	26c	MK - III. třída	Troskovice	Tachov	štěrk			651,65	2,39		1555,30		1.8.2017
33	27c	MK - III. třída	Troskovice	Troskovice	asfalt			#####	3,06		4448,74		1.8.2017
34	28c	MK - III. třída	Troskovice	Troskovice	asfalt			871,20	3,37		2933,54		1.8.2017
35	29c	MK - III. třída	Troskovice	Tachov	asfalt			99,12	17,32		1717,00	parkoviště	1.8.2017
36	30c	MK - III. třída	Troskovice	Troskovice	asfalt			153,23	2,87		439,92		1.8.2017
37	31c	MK - III. třída	Troskovice	Troskovice	asfalt			137,83	3,29		453,48		1.8.2017
38	32c	MK - III. třída	Troskovice	Troskovice	asfalt			13,68	12,12		165,75		1.8.2017
39	33c	MK - III. třída	Troskovice	Tachov	asfalt			374,50	2,81		1050,91		1.8.2017
40	34c	MK - III. třída	Troskovice	Troskovice	asfalt			72,97	3,79		276,70		1.8.2017
41	35c	MK - III. třída	Troskovice	Křenovy	asfalt			5,32	7,64		40,62		1.8.2017
42	36c	MK - III. třída	Troskovice	Křenovy	asfalt			223,06	2,72		606,01		1.8.2017

[illegible]

[illegible]

