


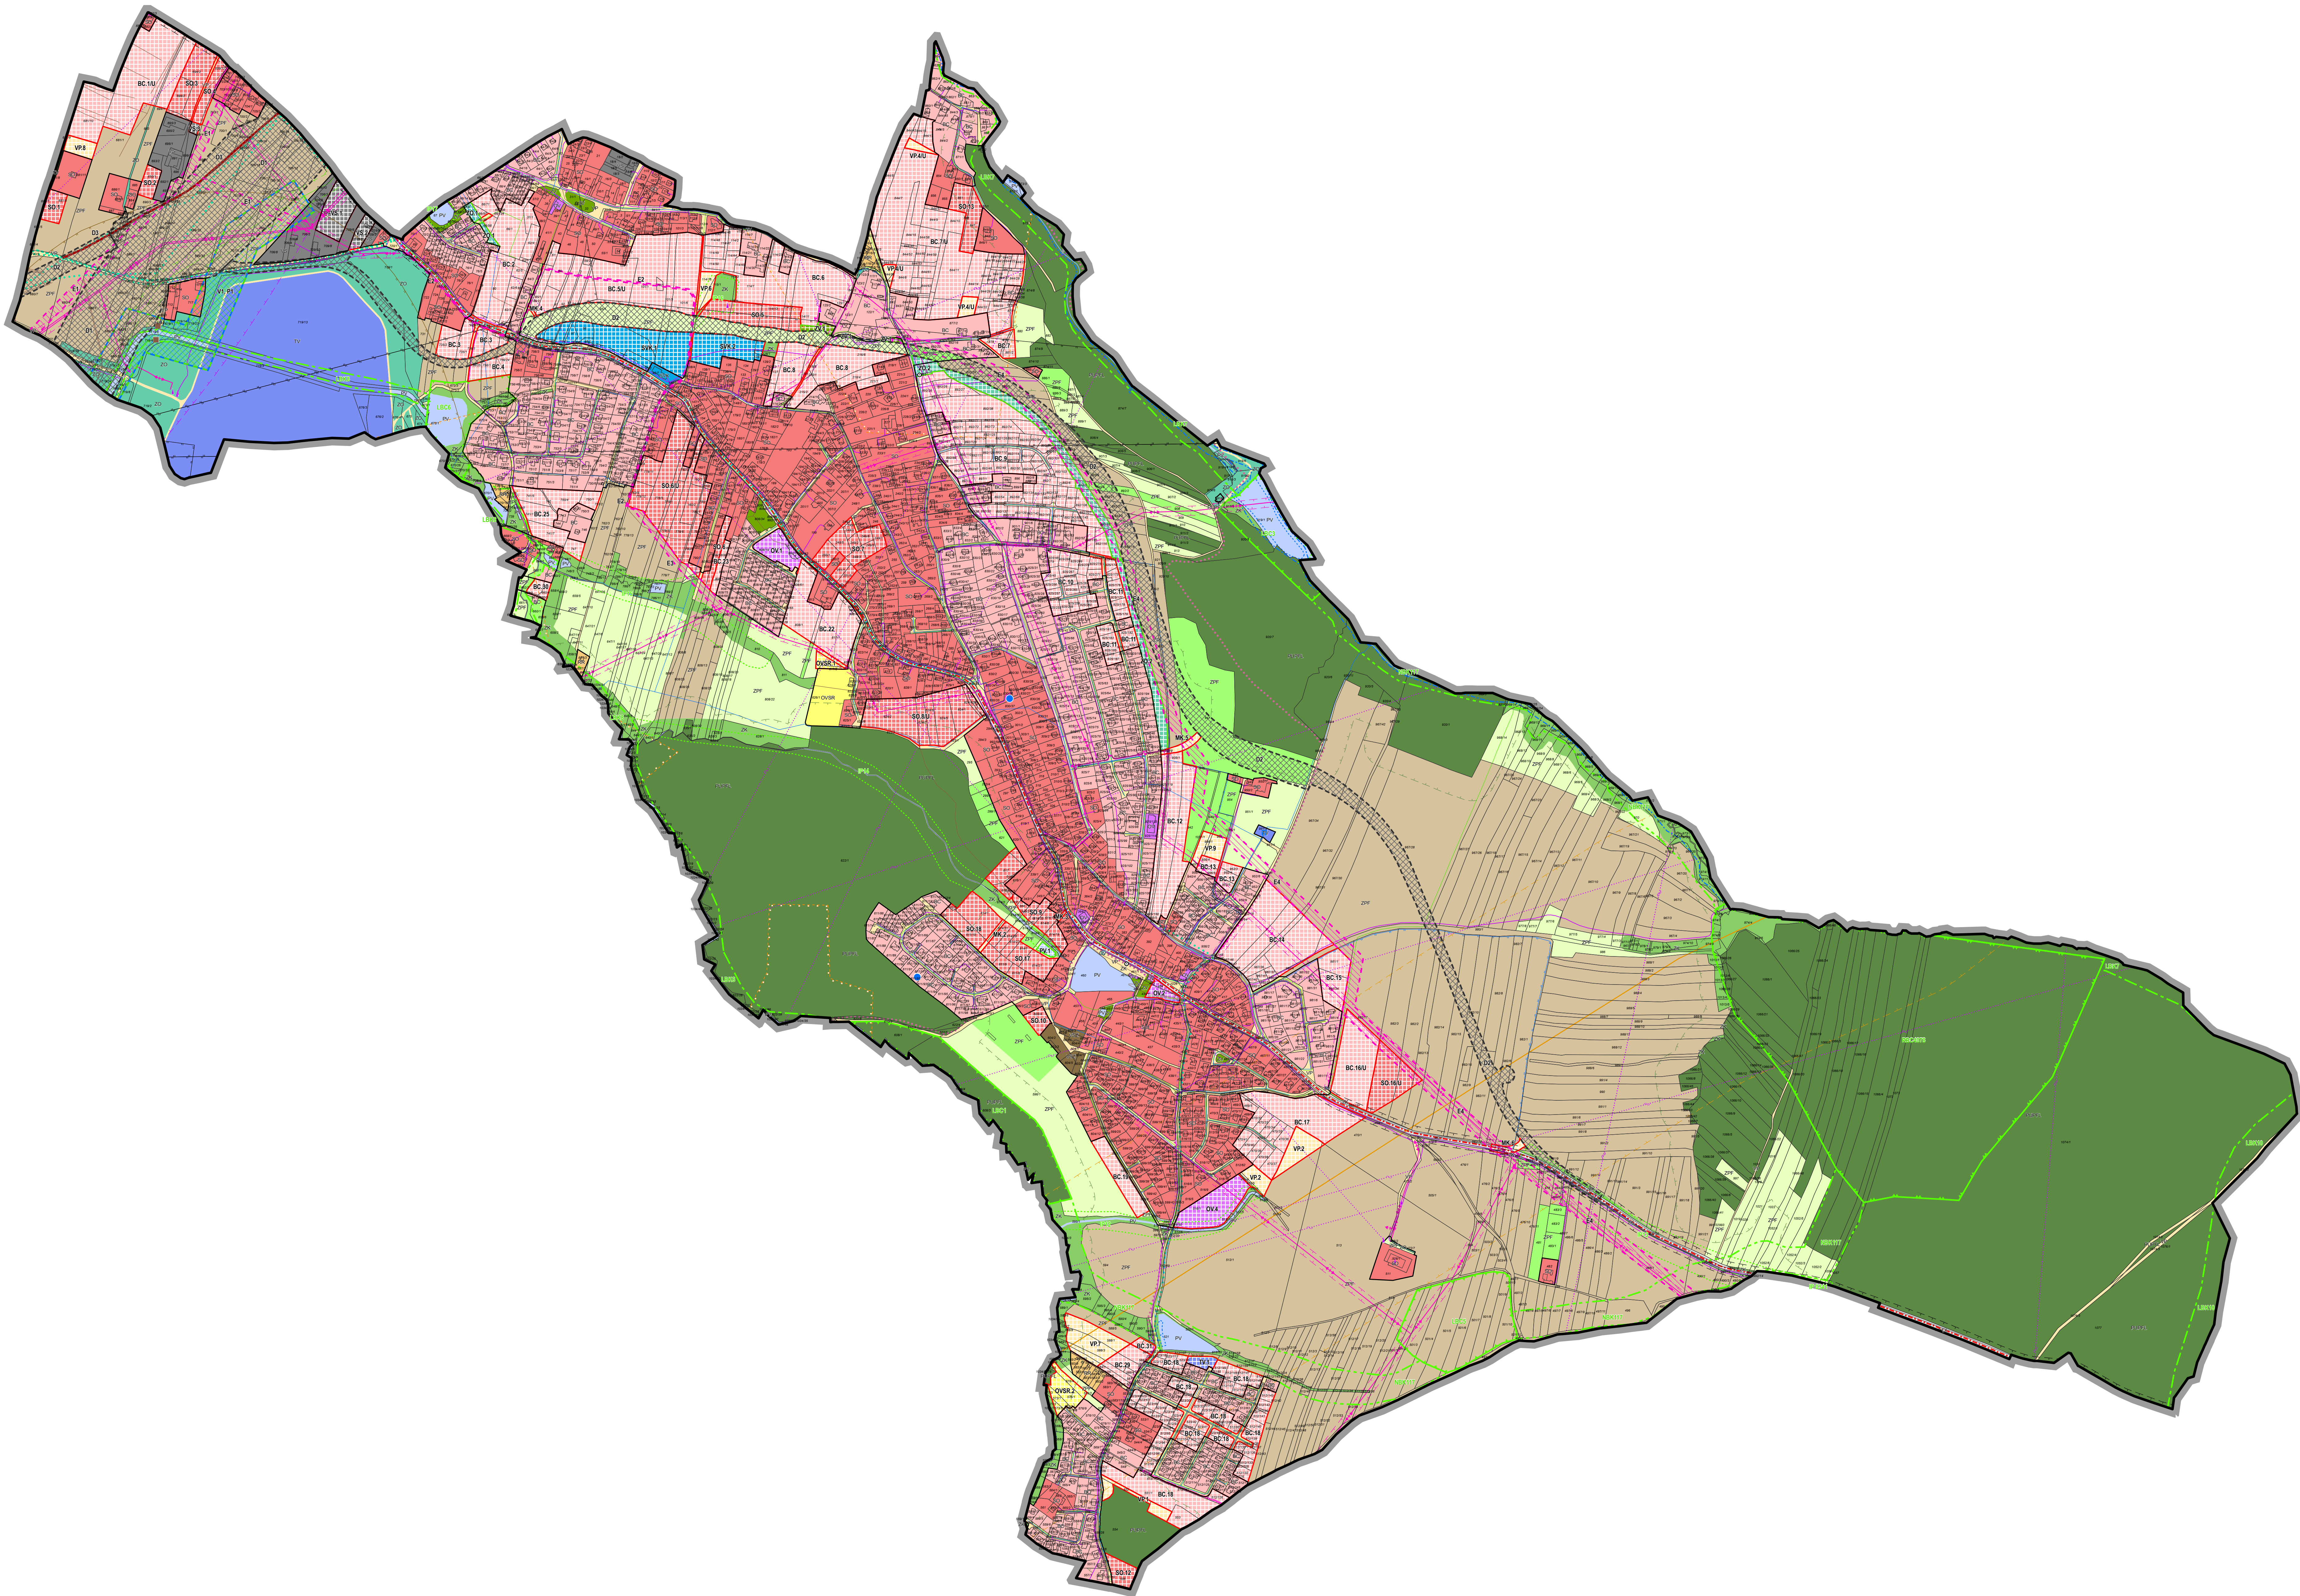

POHYB S ROZLIČNÝMI ZPŮSOBYMI VYUŽITÍ					
stř.	nahř.	pops.	rozd.		
[diagonal lines]	[diagonal lines]	bydlení čisté	BC		
[diagonal lines]	[diagonal lines]	smíšená obytná	SD		
[diagonal lines]	[diagonal lines]	občanské vybavení	OV		
[diagonal lines]	[diagonal lines]	občanské vybavení sportovního rekreačního	OVSŘ		
[diagonal lines]	[diagonal lines]	rekreace rodinná	RR		
[diagonal lines]	[diagonal lines]	výroba a skladování	VS		
[diagonal lines]	[diagonal lines]	výroba a skladování zemědělské	VSZ		
[diagonal lines]	[diagonal lines]	technické vybavení	TV		
[diagonal lines]	[diagonal lines]	smíšená výroba a komerce	SVK		
[diagonal lines]	[diagonal lines]	dopravní infrastruktura	DV		
[diagonal lines]	[diagonal lines]	veřejná prostranství	VP		
[diagonal lines]	[diagonal lines]	plochy lesní	PUPFL		
[diagonal lines]	[diagonal lines]	plochy zemědělské (včetně vlny směr pásů, 77%)	ZPF		
[diagonal lines]	[diagonal lines]	plochy vodní a vodohospodářské	PV		
[diagonal lines]	[diagonal lines]	zeleň veřejná	ZK		
[diagonal lines]	[diagonal lines]	zeleň krajinná	ZV		
[diagonal lines]	[diagonal lines]	zeleň ostatní	ZO		
ZÁKLADNÍ ČLENĚNÍ					
stř.	nahř.	pops.			
[solid black]	[solid black]	hranice správního území obce			
[solid grey]	[solid grey]	zastavěné území			
[solid red]	[solid red]	zastavitelná plocha			
[solid green]	[solid green]	plocha změny v krajině			
TECHNICKÁ INFRASTRUKTURA					
ZASOBOVÁNÍ EL. ENERGIÍ					
[wavy line]	[wavy line]	elektrické vedení VN			
[zigzag line]	[zigzag line]	ochranné pásmo elektrického vedení			
[square]	[square]	trafostanice včetně ochranného pásma			
[zigzag line]	[zigzag line]	koridor technické infrastruktury			
SÍTĚ ELEKTRONICKÝCH KOMUNIKACÍ					
[wavy line]	[wavy line]	komunikační vedení včetně ochranného pásma			
[zigzag line]	[zigzag line]	radiové směrové spoje			
[square]	[square]	komunikační zařízení			
[zigzag line]	[zigzag line]	ochranné pásmo komunikačních zařízení			
ZASOBOVÁNÍ VODOU					
[wavy line]	[wavy line]	vodovod			
[wavy line]	[wavy line]	ochranné pásmo vodního zdroje			
[circle]	[circle]	vodní zdroj			
[circle]	[circle]	vodjojem			
[zigzag line]	[zigzag line]	koridor technické infrastruktury			
ODKANALIZOVÁNÍ					
[wavy line]	[wavy line]	kanalizace			
[wavy line]	[wavy line]	čistišna odpadních vod			
ZASOBOVÁNÍ PLYNEM					
[wavy line]	[wavy line]	plynovod			
[wavy line]	[wavy line]	bezpečnostní pásmo plynovodu			
[zigzag line]	[zigzag line]	koridor technické infrastruktury			
ZASOBOVÁNÍ JINÝMI PRODUKTY					
[wavy line]	[wavy line]	produktovod včetně ochranného pásma			
DOPRAVNÍ INFRASTRUKTURA					
stř.	nahř.	pops.			
SILNIČNÍ DOPRAVA					
[dashed line]	[dashed line]	silnice II. třídy			
[dashed line]	[dashed line]	ochranné pásmo silnice			
[zigzag line]	[zigzag line]	koridor dopravní infrastruktury			
LETECKÁ DOPRAVA					
[zigzag line]	[zigzag line]	OP vzletového a přistávacího prostoru			
PEŠÍ A CYKLO DOPRAVA					
[dotted line]	[dotted line]	cyklostroja			
[dotted line]	[dotted line]	pěší trasy			
[zigzag line]	[zigzag line]	koridor dopravní infrastruktury pro cyklistiku			
PŘÍRODA A KRAJINA					
stř.	nahř.	pops.			
[wavy line]	[wavy line]	vzdálenost 50 m od hranice lesa			
ÚZEMNÍ SYSTÉM EKOLOGICKE STABILITY					
[wavy line]	[wavy line]	lokální biokoridor			
[wavy line]	[wavy line]	lokální biocentrum			
[wavy line]	[wavy line]	nadregionální biokoridor			
[wavy line]	[wavy line]	regionální biocentrum			
[wavy line]	[wavy line]	interakční prvek			
VODNÍ HOSPODÁŘSTVÍ					
[wavy line]	[wavy line]	zpřístupnění území G100			
[wavy line]	[wavy line]	objekt/zřízení protipovodňové ochrany			
GEOLOGIE					
[wavy line]	[wavy line]	podtlačené území			
[wavy line]	[wavy line]	ochranné pásmo odkaliště Hoďejovice			
KULTURNÍ HDNOTY					
stř.	nahř.	pops.			
[circle]	[circle]	nemovitá kulturní památka			
[circle]	[circle]	významné stavby			
Pozn. Celé správní území obce Srubec leží situované v ochranném pásmu národního prostředí RÚH Technické a Historické památky. datum nabytí účinnosti poslední změny: 16.7.2018 pořizovatel: Obecní úřad Srubec oprávnění osoba pořizovatele: Jiří Košťál					
OZNAM O ÚČINNOSTI					
vydavající správní orgán poslední změny: Zastupitelstvo obce Srubec poslední číslo změny: 1. datum nabytí účinnosti poslední změny: 16.7.2018 pořizovatel: Obecní úřad Srubec oprávnění osoba pořizovatele: Jiří Košťál					
ÚPLNÉ ZNĚNÍ ÚZEMNÍHO PLÁNU SRUBEC PO VYDÁNÍ JEHO ZMĚNY Č. 1 1. KOORDINACE VÝKRES					
ZHOTOVITEL			MÉRITKO		
STUDIO Ing. Lenka Šimová NOLIMAT Ing. arch. Filip Dušký			1 : 5 000		